
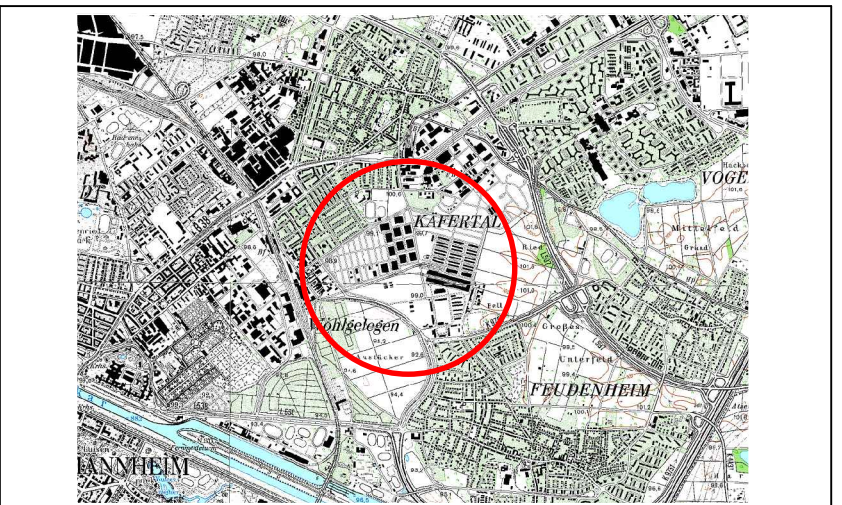


Index	Änderungsbeschreibung	Plan erstellt	Plan geprüft	Datum

Plan erstellt Nguyen	Adresse freiberuflich Tätiger CDM Smith Consult GmbH Friedrichsring 46 68161 Mannheim Tel.: 0621/150309-22 Fax.: 0621/150309-10 E-Mail: elena.knipp@cdmsmith.com
Plan geprüft Knipp	

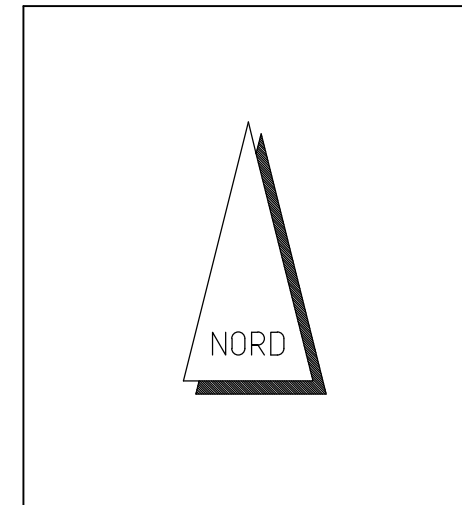

Pin 082620916600---	Bundesbau Baden - Württemberg
Dateiname B-1LGG--001A00.dwg	Staatliches Hochbauamt Heidelberg Bergheimer Straße 147 69115 Heidelberg Tel.: 06221 / 53 03 - 0 Fax.: 06221 / 53 03 - 53 E-Mail: Poststelle.HBAHD@vbv.bwl.de
Anlage 3.1	
Dateiname XREF Spinelli_1.bmp	Spinelli Bks 68259 Mannheim Am Aubuckel
Layoutname/Plancode B-1LGG--001A00	Erfassung und Erstbewertung von kontaminationsverdächtigen Flächen (Phase I) Ehem. US-Liegenschaft Spinelli-Barracks (WE-Nr. 136743)
Plandatum 20.11.2014	Übersichtslageplan mit Kennzeichnung der Liegenschaft
Maßstab 1:25.000	Plan erstellt Rzaha-Zogaj
Plangröße in mm 420 X 297	Plan geprüft Schley
Verfilmt am MM/JJ	Projektleiter Einig
	Leiter des Amtes Einig