


- LEGENDE:**
- ABWASSER
 - Schacht
 - Strassenablauf
 - Regenfallrohr
 - Fließrichtungspfeil
 - Abwasserleitung
 - Wasserversorgung**
 - Unter- / Oberflurhydrant
 - Wasserschleiber
 - Wasserleitung
 - Rasensprenger
 - Kleinrammbohrung
 - BS-15 Baggerschurf
 - Kontaminationsverdächtige Fläche (KVF) aus Lageplan (Anl. 2) Entwicklung Spinnelli Barracks, Mannheim Müll und Pflaster Ing.-Ges. mbH, 23.10.2015 zu Kategorie A und B
 - Kontaminationsverdächtige Fläche (KVF) aus Lageplan (Anl. 2) Entwicklung Spinnelli Barracks, Mannheim Müll und Pflaster Ing.-Ges. mbH, 23.10.2015 zu Kategorie E
 - Korrigierte Lage Kontaminationsverdächtige Fläche (KVFV) nach Erkenntnissen aus der Phase IIa-Untersuchung

Index	Änderungsbeschreibung	Plan erstellt	Plan geprüft	Datum

	Maßnahmentypen / Baureihe: Bundesanstalt für Immobilienaufgaben Eiferstraße 56 53119 Bonn
	Maßnahmenummer (SPN-Bauwerk): WE-Auflage (Wirtschaftsbereich)

Plan erstellt: msz	Auftraggeber/Architekt: IBL Umwelt- und Biotechnik GmbH Wiebinger Weg 21 69123 Heidelberg Tel.: 06221 4004-0 Fax: 06221 4004-60 E-Mail: info@ibl-entwicklung.de
Plan geprüft: am	

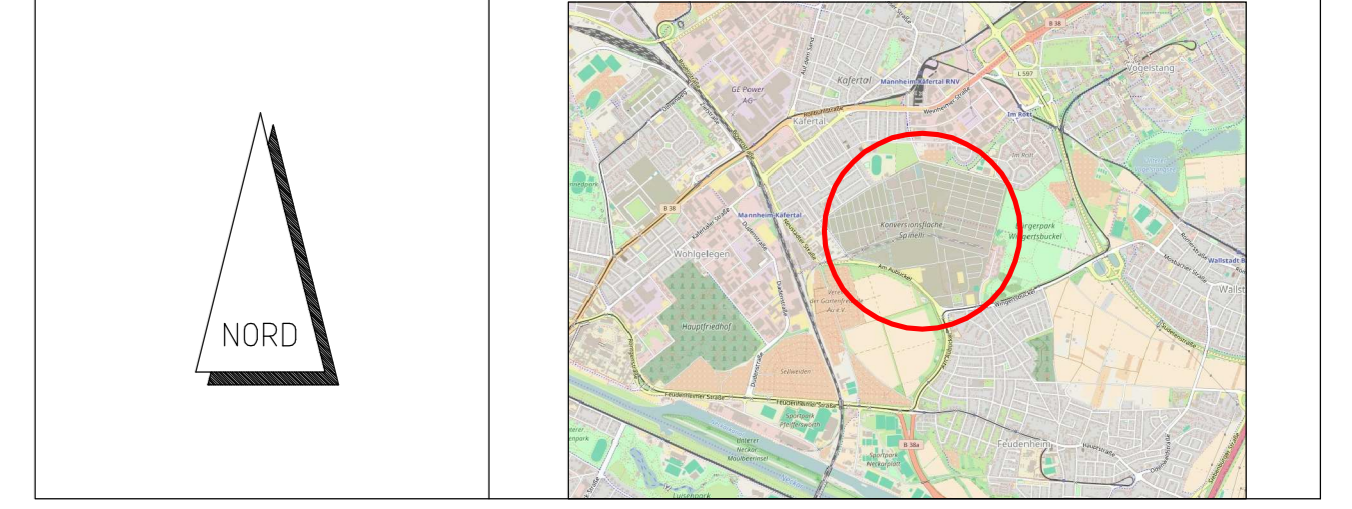

Projektname: 0826209141000-- Anlage 1_2_Detailplan.dwg	Projektmanagement: Bundesbau Baden-Württemberg Staatliches Hochbauamt Heidelberg Berghelmer Straße 147 69115 Heidelberg Tel.: 06221 13132-31 Fax: 06221 13133-33 E-Mail: Poststelle.HBAHD@vov.bwl.de
Datumname XREF: MM/JJJJ	Gebäude / Maßnahme: Spinnelli Barracks Am Aubuckel 68259 Mannheim Orientierende Erkundung (Phase IIa) auf der Konversionsfläche Spinnelli Barracks Mannheim Feudenheim
Layoutname / Planname: VV9LGG-001A00 Maßstab: 1:1500 Blattgröße: 841 x 1189	Planbeschreibung: Detailplan mit Lage der Untersuchungspunkte Gesamt
Plan erstellt: Hr. Schley	Plan geprüft: Hr. Becker
Foliennummer: Hr. Schley	Foliennummer: Hr. Schmidt