


ANLAGE 6:

QUERSCHNITTE

LAGEPLAN QUERSCHNITTE	6.1
QUERSCHNITTE SAMMELSTRABEN	6.2
QUERSCHNITTE WOHNSTRABEN	6.3
SONDERQUERSCHNITTE	6.4

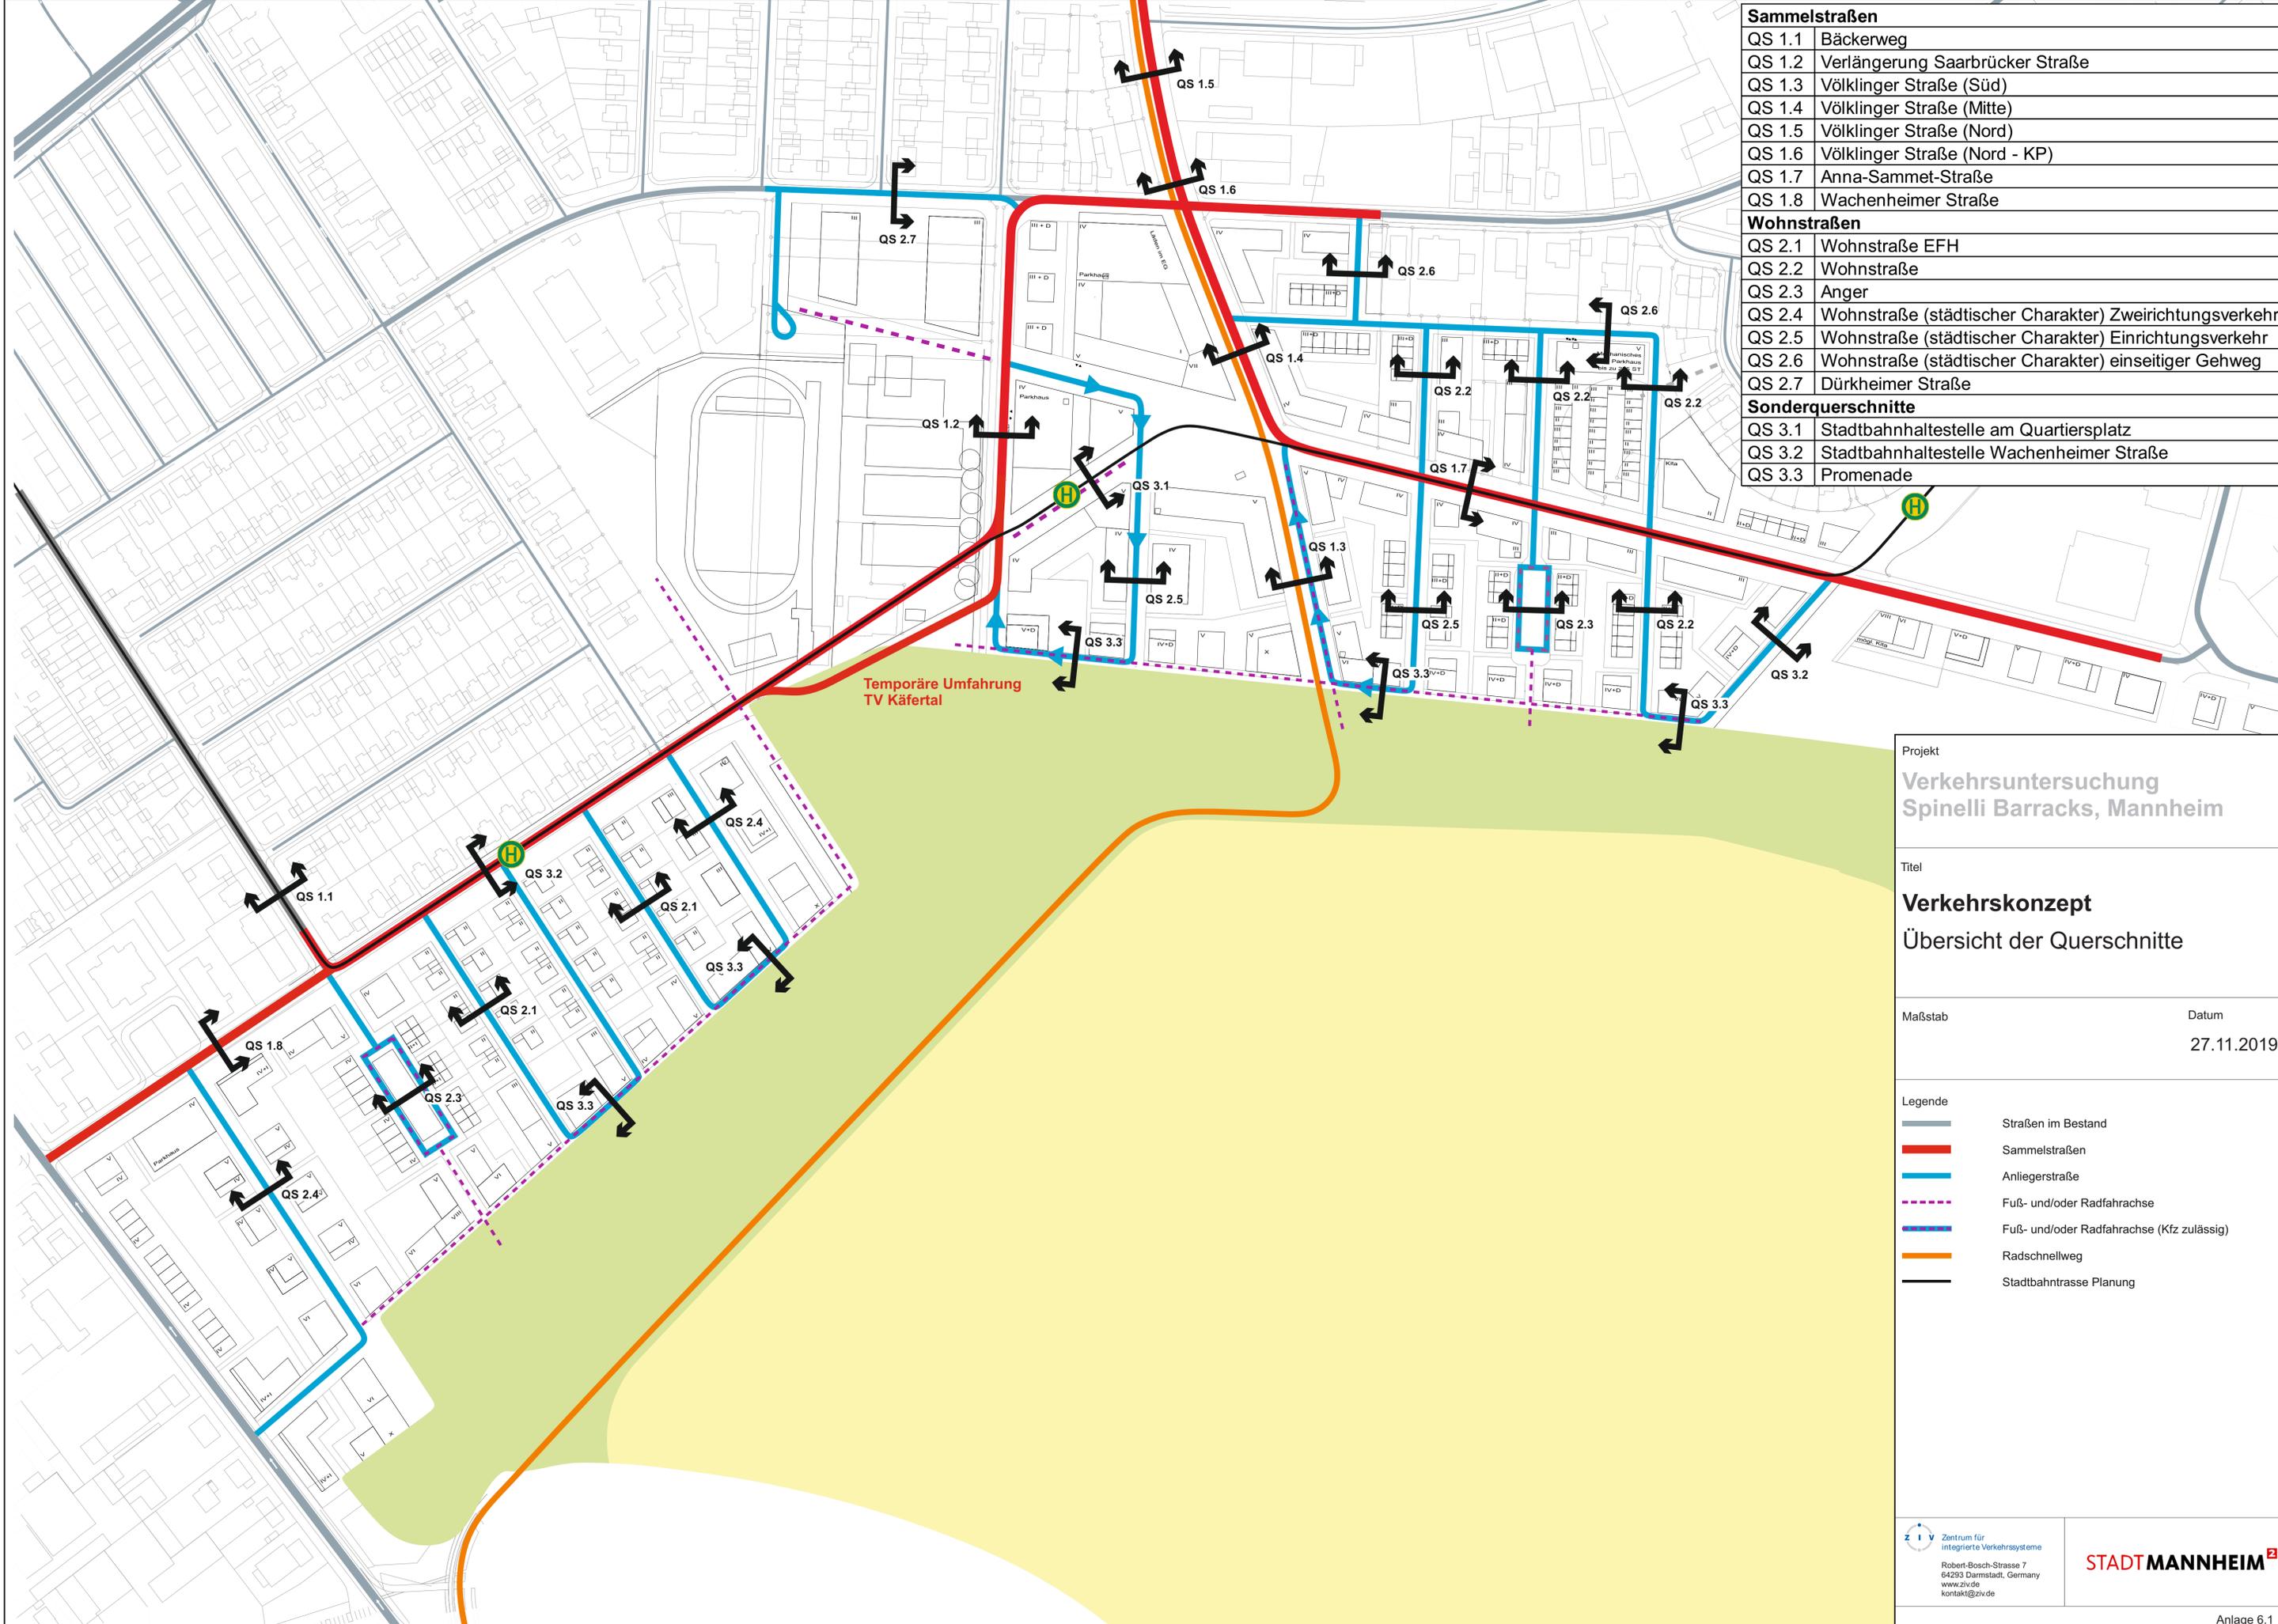

Sammelstraßen	
QS 1.1	Bäckerweg
QS 1.2	Verlängerung Saarbrücker Straße
QS 1.3	Völklinger Straße (Süd)
QS 1.4	Völklinger Straße (Mitte)
QS 1.5	Völklinger Straße (Nord)
QS 1.6	Völklinger Straße (Nord - KP)
QS 1.7	Anna-Sammet-Straße
QS 1.8	Wachenheimer Straße
Wohnstraßen	
QS 2.1	Wohnstraße EFH
QS 2.2	Wohnstraße
QS 2.3	Anger
QS 2.4	Wohnstraße (städtischer Charakter) Zweirichtungsverkehr
QS 2.5	Wohnstraße (städtischer Charakter) Einrichtungsverkehr
QS 2.6	Wohnstraße (städtischer Charakter) einseitiger Gehweg
QS 2.7	Dürkheimer Straße
Sonderquerschnitte	
QS 3.1	Stadtbahnhaltestelle am Quartiersplatz
QS 3.2	Stadtbahnhaltestelle Wachenheimer Straße
QS 3.3	Promenade

Temporäre Umfahrung
TV Käfertal

Projekt
**Verkehrsuntersuchung
Spinelli Barracks, Mannheim**

Titel
**Verkehrskonzept
Übersicht der Querschnitte**

Maßstab _____ Datum
27.11.2019


Legende	
	Straßen im Bestand
	Sammelstraßen
	Anliegerstraße
	Fuß- und/oder Radfahrrachse
	Fuß- und/oder Radfahrrachse (Kfz zulässig)
	Radschnellweg
	Stadtbahntrasse Planung

Sportanlage
TV Käfertal


Fahrbahn
mit Fahrradschutzstreifen

Park-/Entwässerungs-
streifen

Neubau Spinelli

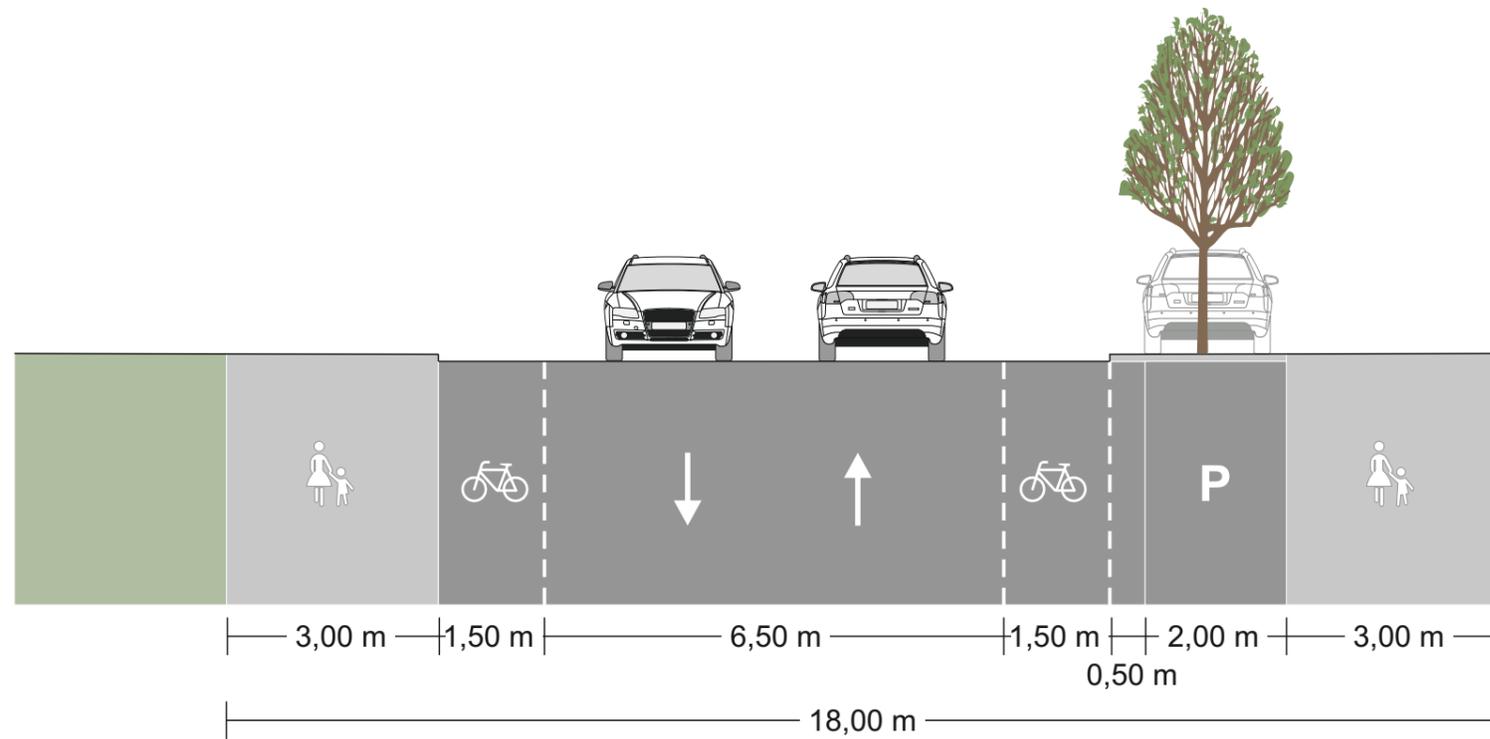

Temporärer Ausbau
ohne westlichen Gehweg

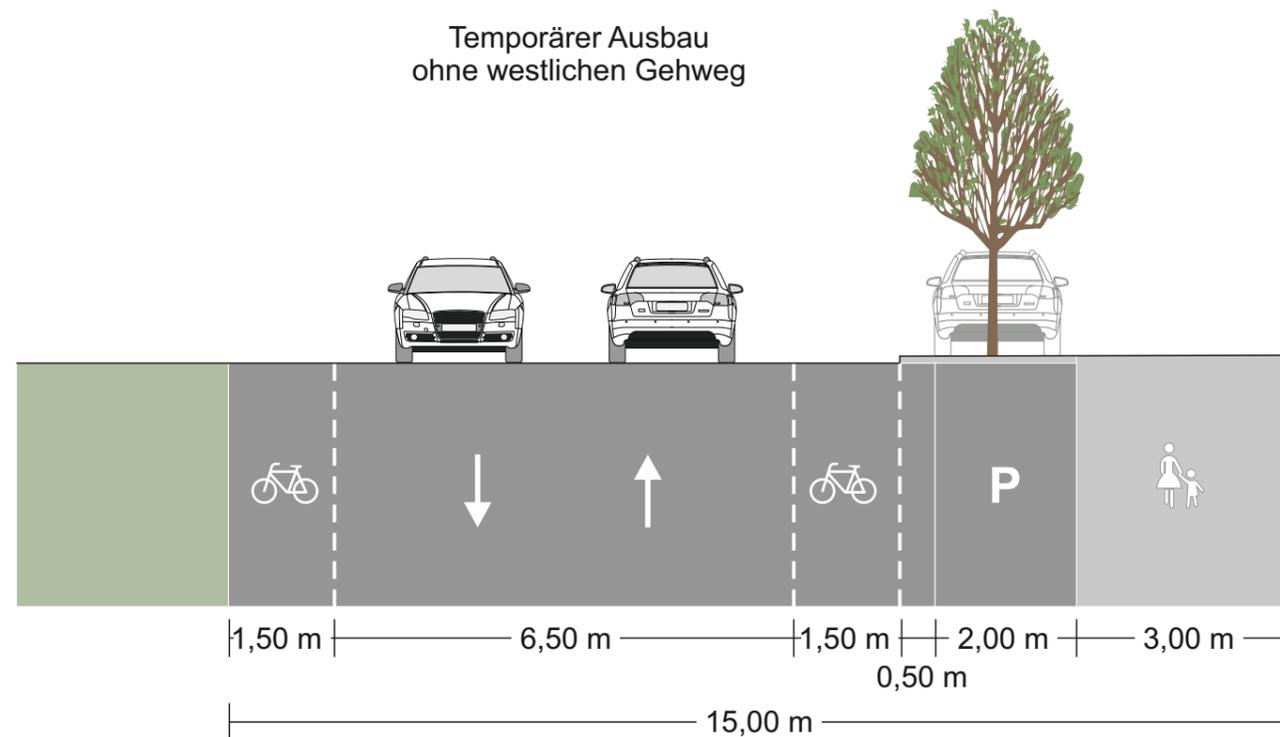

Legende

-  Gehweg
-  Fahrbahn
-  Grünfläche
-  Fahrende Kfz
-  Parkende Kfz

Projekt

**Verkehrsuntersuchung
Spinelli Barracks, Mannheim**

Titel

**Querschnitt Sammelstraße
QS 1.2 - Verlängerung Saarbrücker Str.**

Maßstab

1:100

Datum

25.10.2019

 Zentrum für
integrierte Verkehrssysteme
Robert-Bosch-Strasse 7
64293 Darmstadt, Germany
www.ziv.de
kontakt@ziv.de

STADTMANNHEIM²

Anlage 6.2

Neubau Spinelli


Freiraum für Fußverkehr

RSW
Fahrradstraße ohne MIV
Zweirichtungsweg

Entwässerungs-
streifen

Verkehrsberuhigter Bereich
Kfz in Einrichtungsverkehr

Neubau Spinelli

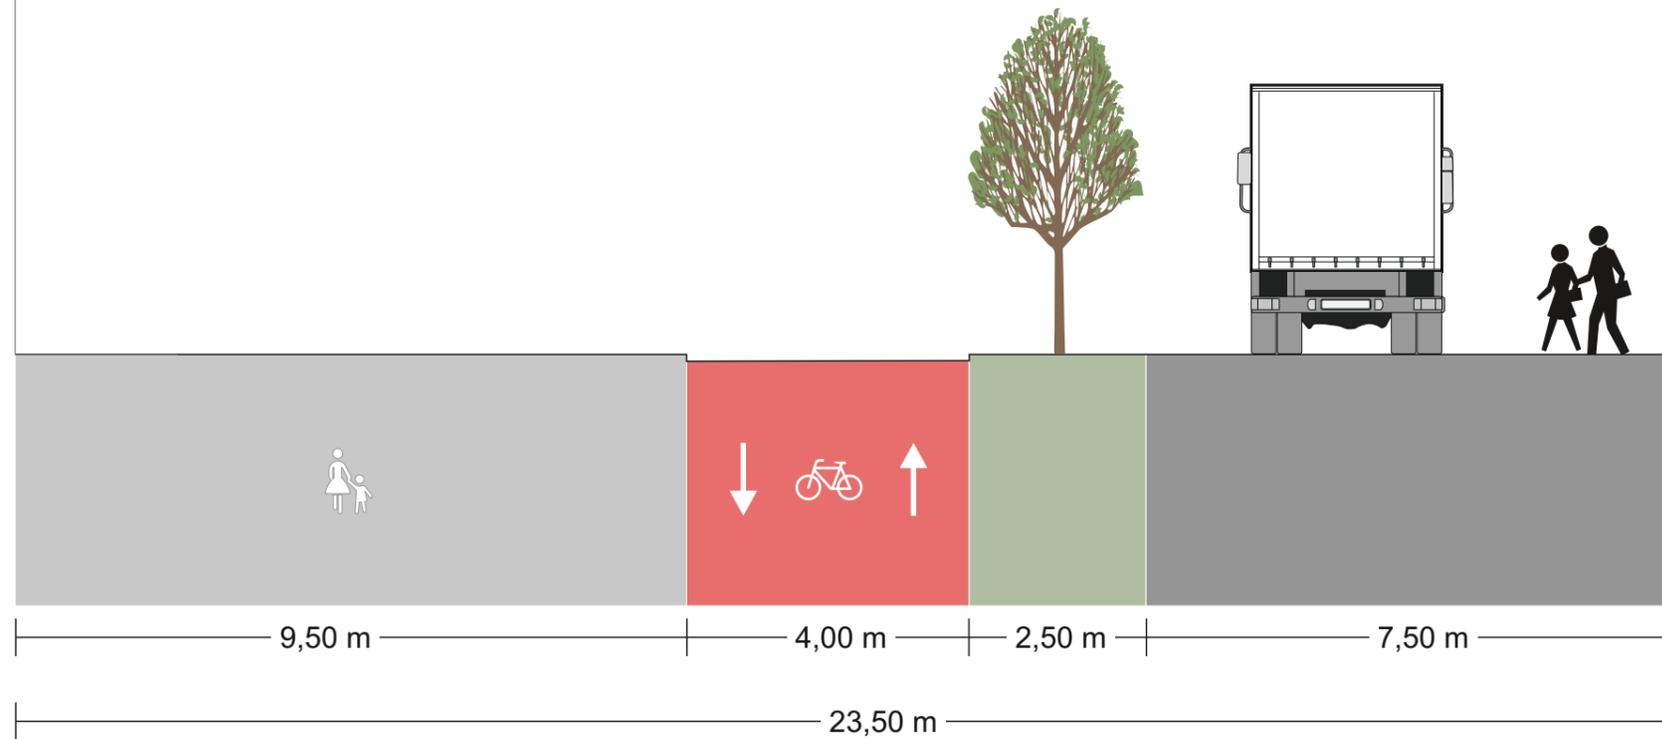

Legende

-  Gehweg
-  Fahrbahn
-  Grünfläche
-  Fahrende Kfz
-  Parkende Kfz

Projekt

Verkehrsuntersuchung
Spinelli Barracks, Mannheim

Titel

Querschnitt Sammelstraße
QS 1.3 - Völklinger Str. (Süd)

Maßstab

1:100

Datum

25.10.2019

 Zentrum für
integrierte Verkehrssysteme
Robert-Bosch-Strasse 7
64293 Darmstadt, Germany
www.ziv.de
kontakt@ziv.de

STADT MANNHEIM²

Anlage 6.2

Neubau Spinelli


RSW
Fahrradstraße ohne MIV
Zweirichtungsradweg

Entwässerungs-
streifen

Fahrbahn

Parkstreifen
Lieferzone

Neubau Spinelli

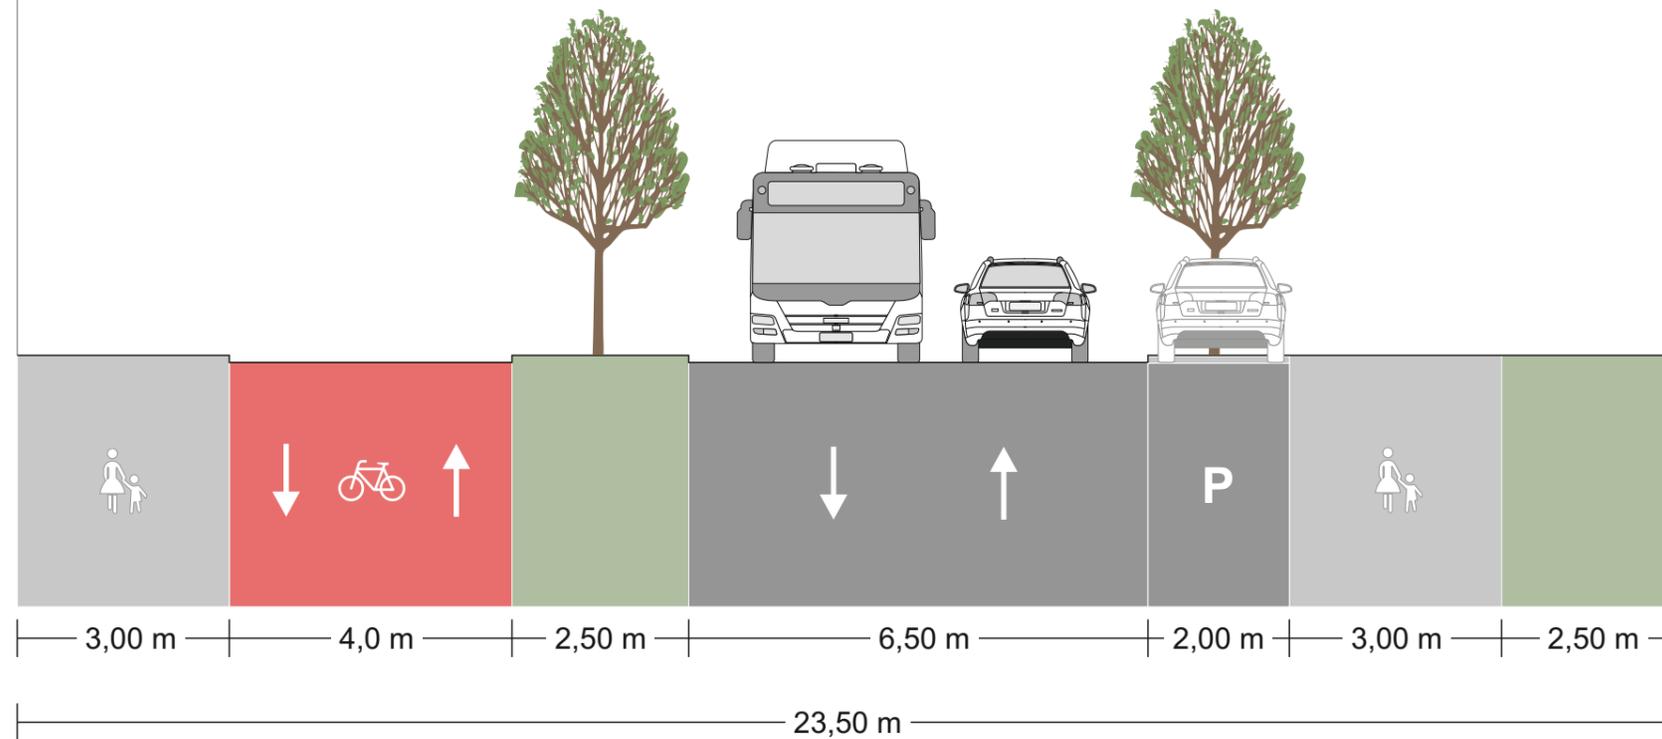

Legende

- Gehweg
- Fahrbahn
- Grünfläche
- Fahrende Kfz
- Parkende Kfz

Projekt

Verkehrsuntersuchung
Spinelli Barracks, Mannheim

Titel

Querschnitt Sammelstraße
QS 1.4 - Völklinger Str. (Mitte)

Maßstab

1:100

Datum

25.10.2019

Zentrum für
integrierte Verkehrssysteme
Robert-Bosch-Strasse 7
64293 Darmstadt, Germany
www.ziv.de
kontakt@ziv.de

STADT MANNHEIM²

Anlage 6.2


Bestandsgebäude

RSW
Fahrradstraße ohne MIV
Zweirichtungsradweg

Parkstreifen +
Sicherheitsabstand
zum RSW

Fahrbahn

Bestandsgebäude

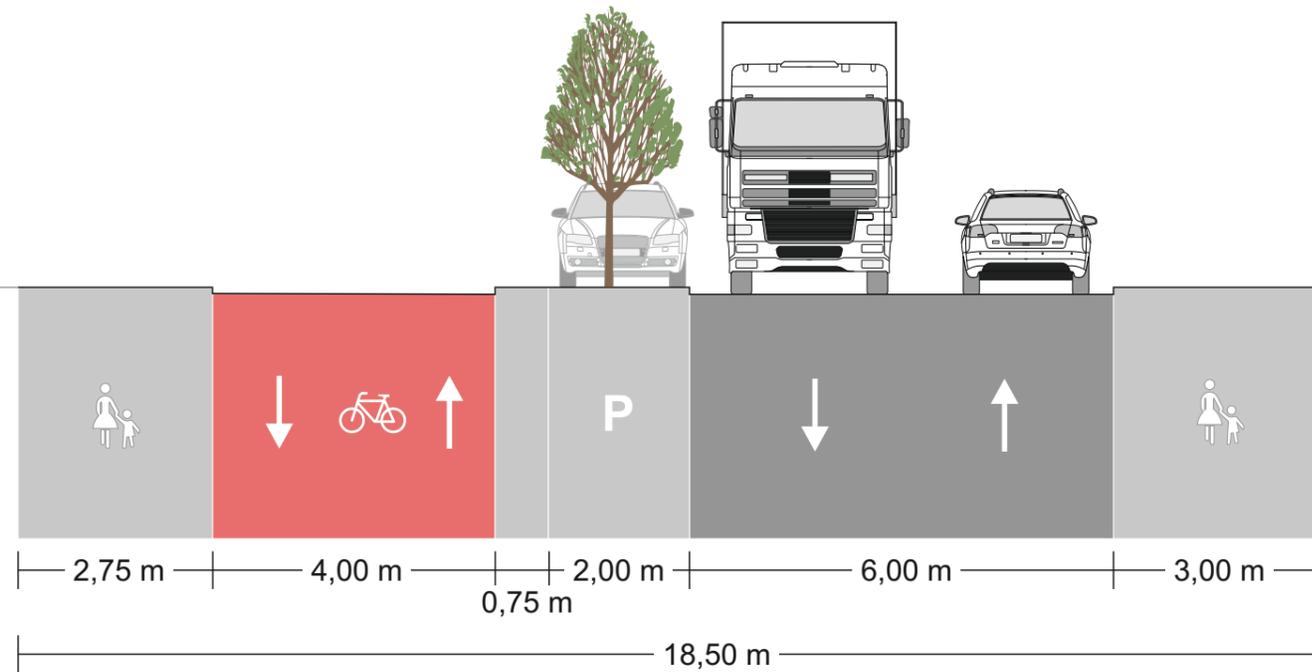

Legende

- Gehweg
- Fahrbahn
- Grünfläche
- Fahrende Kfz
- Parkende Kfz

Projekt

Verkehrsuntersuchung
Spinelli Barracks, Mannheim

Titel

Querschnitt Sammelstraße
QS 1.5 - Völklinger Str. (Nord)

Maßstab

1:100

Datum

25.10.2019

Zentrum für
integrierte Verkehrssysteme
Robert-Bosch-Strasse 7
64293 Darmstadt, Germany
www.ziv.de
kontakt@ziv.de

STADT MANNHEIM²

Anlage 6.2


Bestandsgebäude

Bestandsgebäude

RSW
Fahrradstraße ohne MIV
Zweirichtungsweg

Entwässerungs-
streifen

Fahrbahn

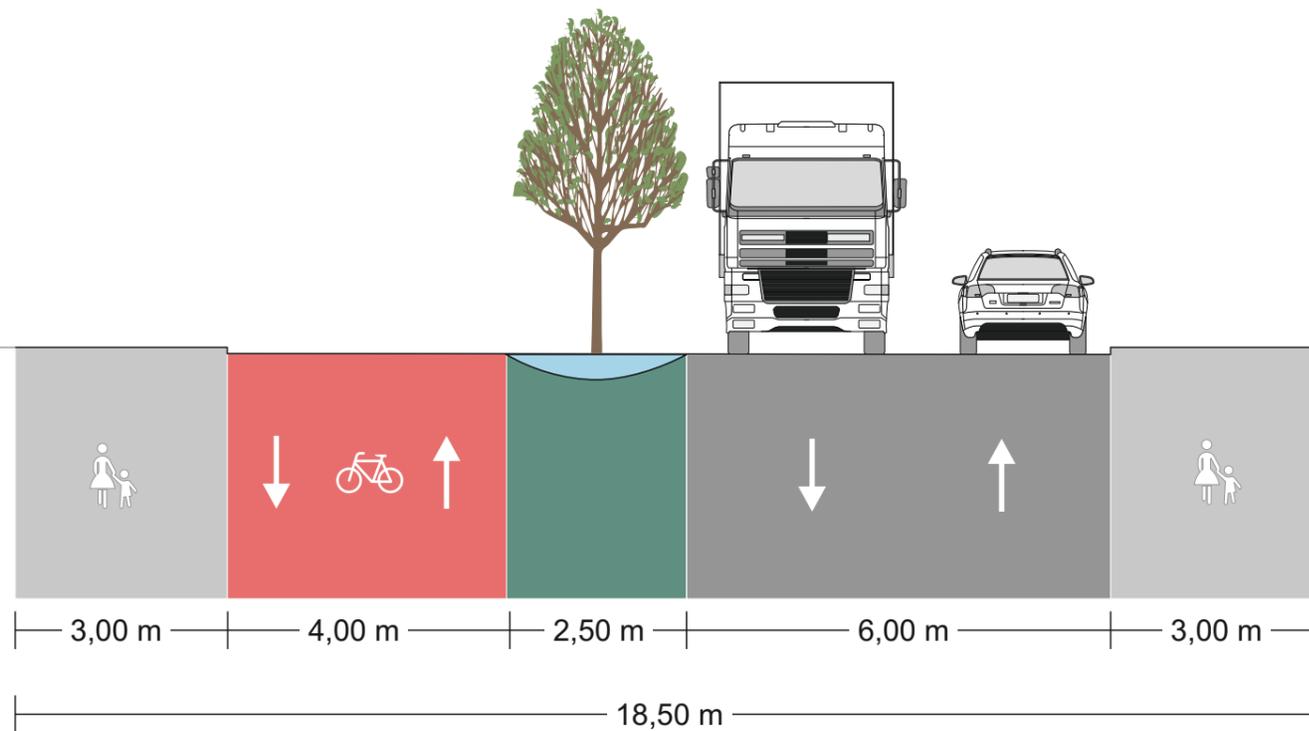

Legende

- Gehweg
- Fahrbahn
- Grünfläche
- Fahrende Kfz
- Parkende Kfz

Projekt

Verkehrsuntersuchung
Spinelli Barracks, Mannheim

Titel

Querschnitt Sammelstraße
QS 1.5 - Völklinger Str. (Nord)

Maßstab

1:100

Datum

07.11.2019

Zentrum für
integrierte Verkehrssysteme
Robert-Bosch-Strasse 7
64293 Darmstadt, Germany
www.ziv.de
kontakt@ziv.de

STADT MANNHEIM²


Anlage 6.2

Bestandsgebäude

RSW
Fahrradstraße ohne MIV
Zweirichtungsweg

Fahrbahn

Bestandsgebäude

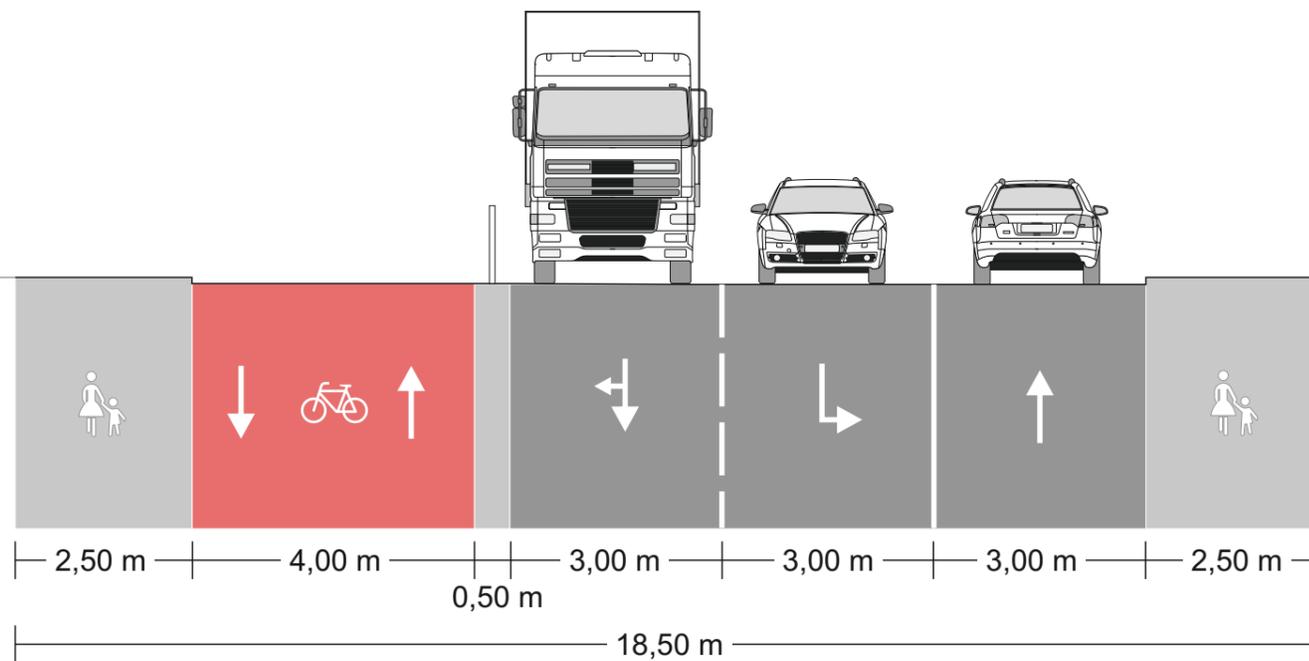

Legende

- Gehweg
- Fahrbahn
- Grünfläche
- Fahrende Kfz
- Parkende Kfz

Projekt

Verkehrsuntersuchung
Spinelli Barracks, Mannheim

Titel

Querschnitt Sammelstraße
QS 1.6 - Völklinger Str. (Nord)

Maßstab

1:100

Datum

07.11.2019

Zentrum für
integrierte Verkehrssysteme
Robert-Bosch-Strasse 7
64293 Darmstadt, Germany
www.ziv.de
kontakt@ziv.de

STADT MANNHEIM²

Anlage 6.2

Neubau Spinelli

Gehweg
Entfall der Baumreihe

Zweirichtungsfahrbahn mit
Radverkehr im Mischverkehr
Bordsteinkante bleibt bestehen


Parkstreifen

Entwässerung
Neupflanzung mit
Stadtbahnquerschnitt
kompatibel


Gehweg

Neubau Spinelli

Baumbestand | ~ 2,50 m | ~ 8,20 m |

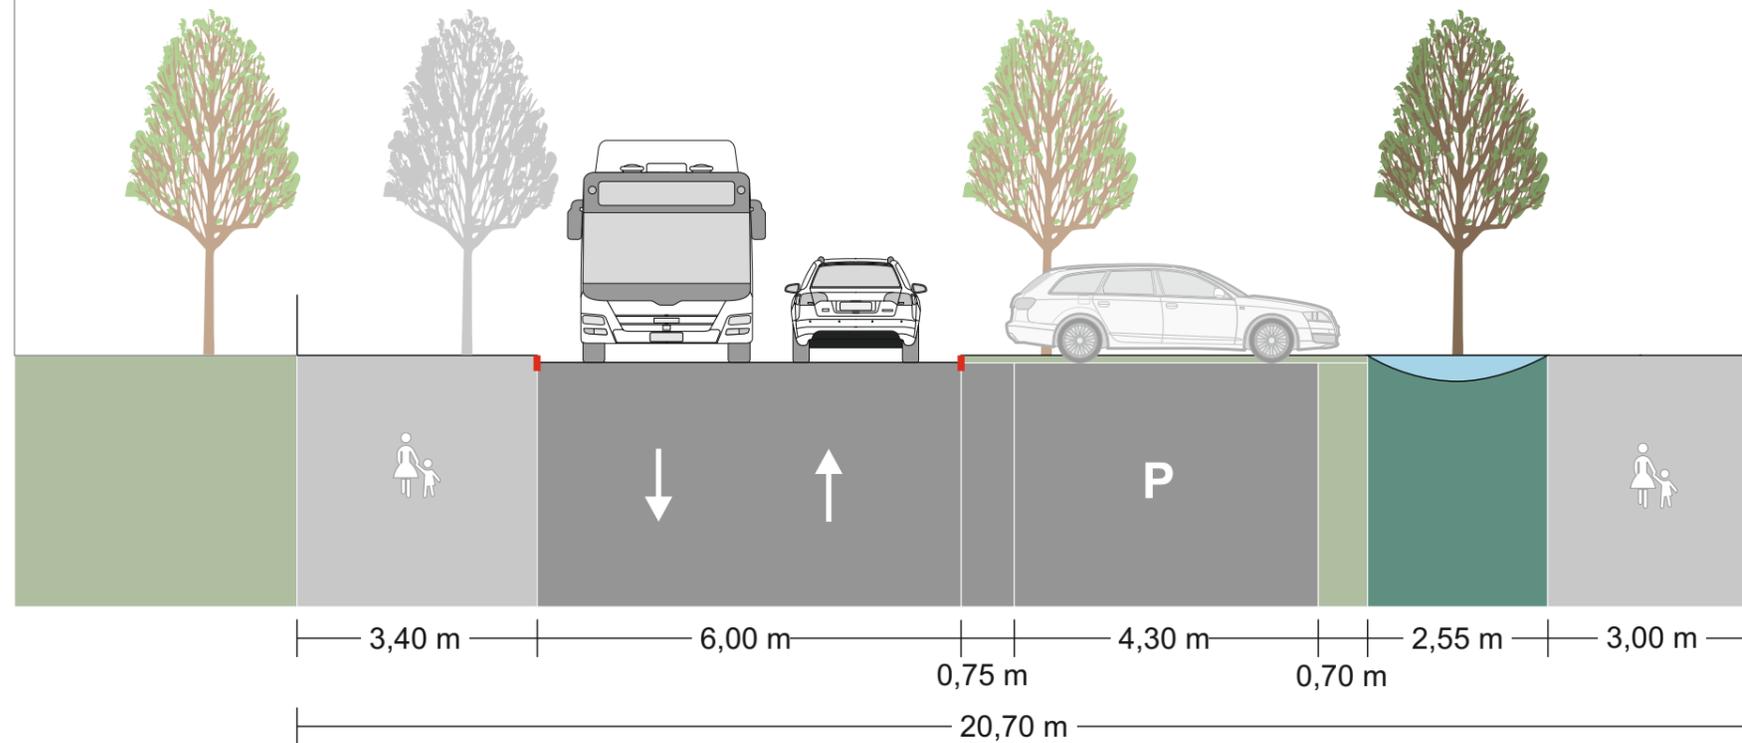

Legende

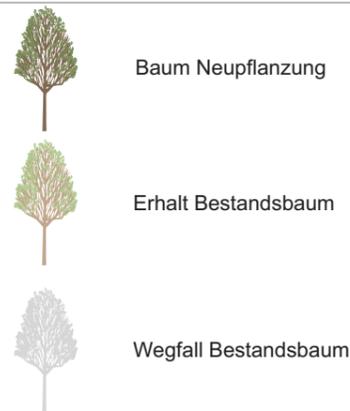

Projekt

Verkehrsuntersuchung
Spinelli Barracks, Mannheim

Titel

Querschnitt Sammelstraße
QS 1.7 - Anna-Sammet-Str.
Zwischenzustand vor BUGA

Maßstab

1:100

Datum

25.10.2019

 Zentrum für
integrierte Verkehrssysteme
Robert-Bosch-Strasse 7
64293 Darmstadt, Germany
www.ziv.de
kontakt@ziv.de

STADTMANNHEIM²

Anlage 6.2

Neubau Spinelli

Gehweg
Entfall der Baumreihe

Zweirichtungsfahrbahn mit
Radverkehr im Mischverkehr
Bordsteinkante bleibt bestehen


Parkstreifen

Entwässerung
Neupflanzung mit
Stadtbahnquerschnitt
kompatibel


Gehweg

Neubau Spinelli

Baumbestand | ~ 2,50 m | ~ 8,20 m |

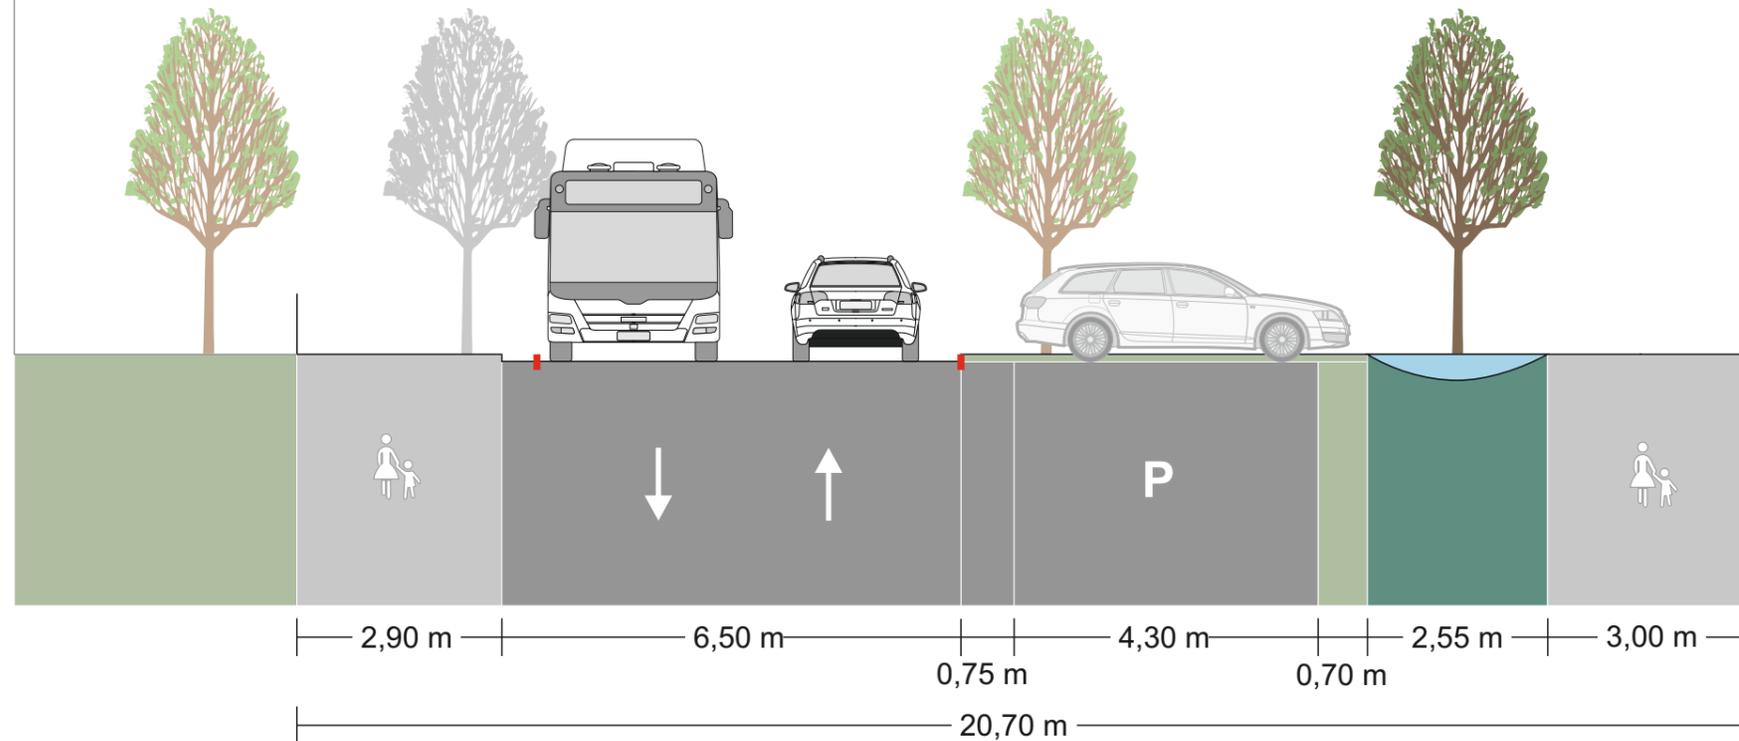

Legende

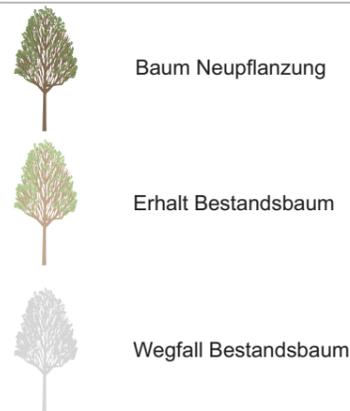

Projekt

Verkehrsuntersuchung
Spinelli Barracks, Mannheim

Titel

Querschnitt Sammelstraße
QS 1.7 - Anna-Sammet-Str.
Zwischenzustand nach BUGA

Maßstab

1:100


Datum

25.10.2019

 Zentrum für
integrierte Verkehrssysteme
Robert-Bosch-Strasse 7
64293 Darmstadt, Germany
www.ziv.de
kontakt@ziv.de

STADT MANNHEIM²

Anlage 6.2

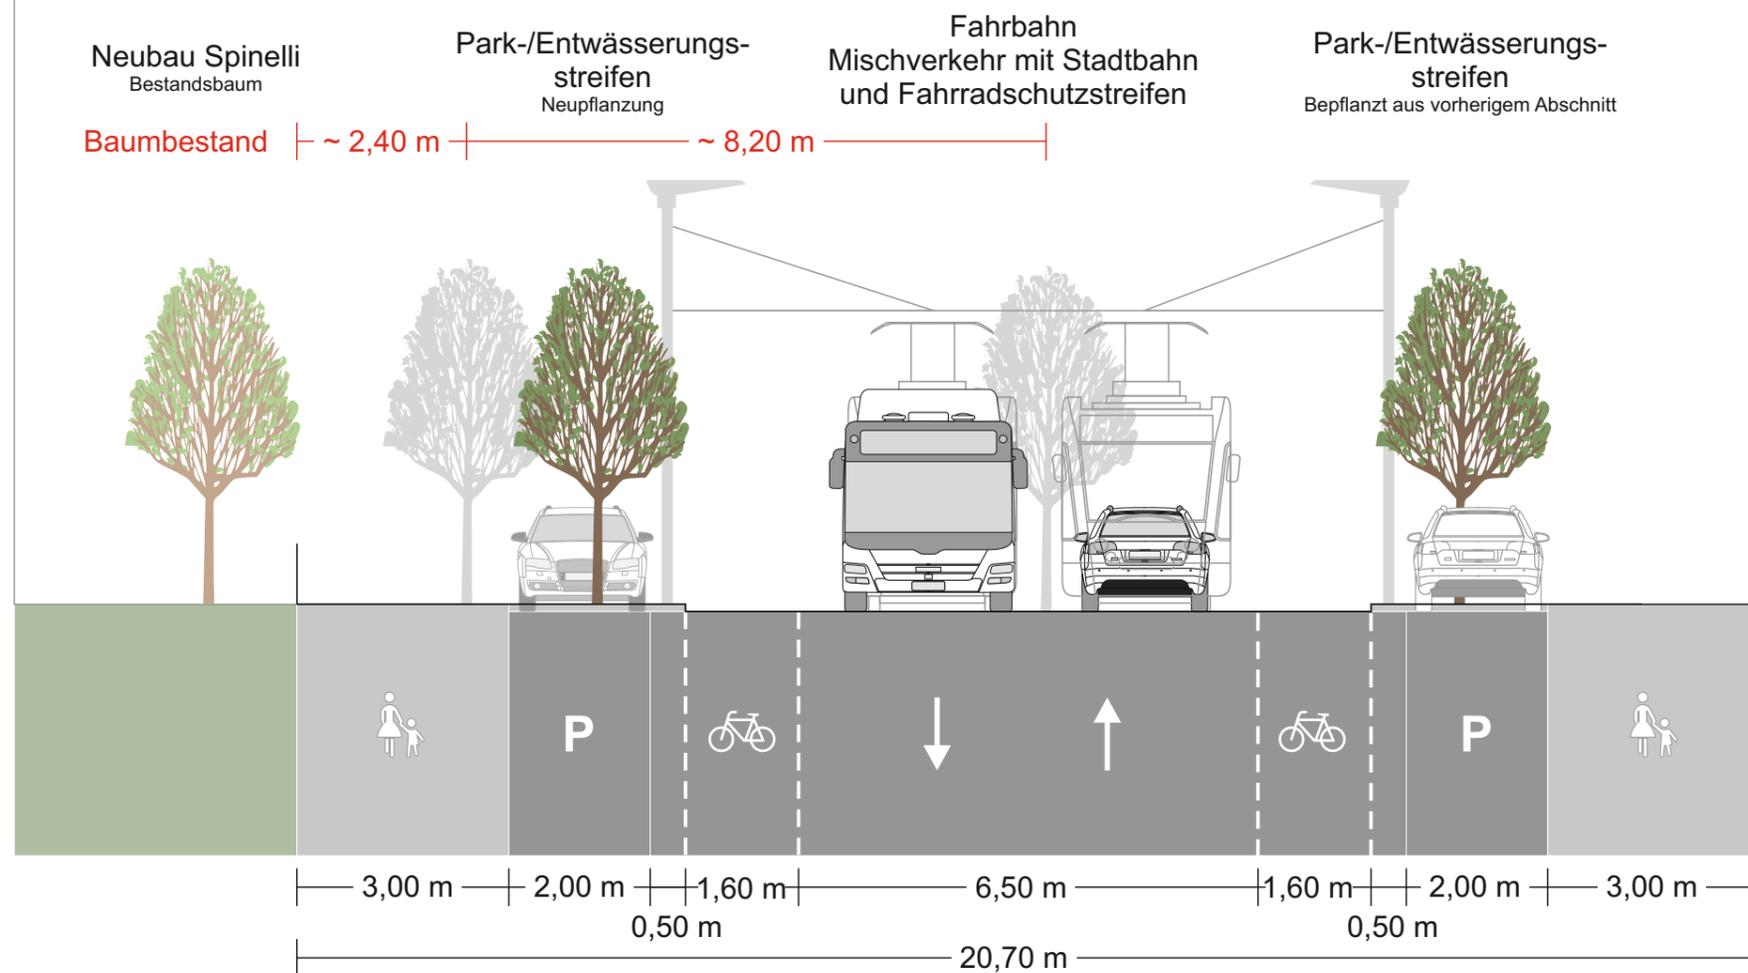

Projekt

**Verkehrsuntersuchung
Spinelli Barracks, Mannheim**

Titel

**Querschnitt Sammelstraße
QS 1.7 - Anna-Sammet-Str.**
Endzustand nach Stadtbahnrealisierung

Maßstab

1:100

Datum


25.10.2019

z i v Zentrum für
integrierte Verkehrssysteme
Robert-Bosch-Strasse 7
64293 Darmstadt, Germany
www.ziv.de
kontakt@ziv.de


STADTMANNHEIM²

Anlage 6.2

Zwischenzustand

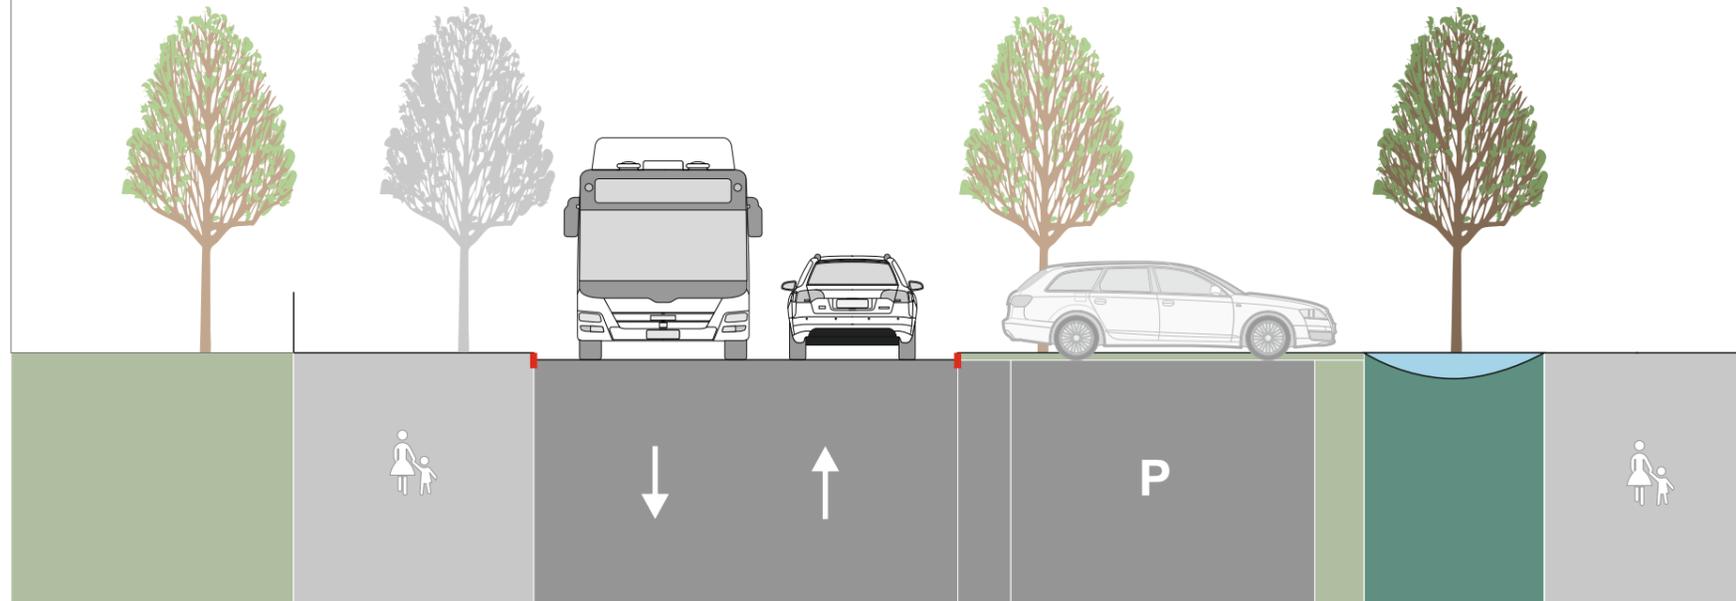

Endzustand

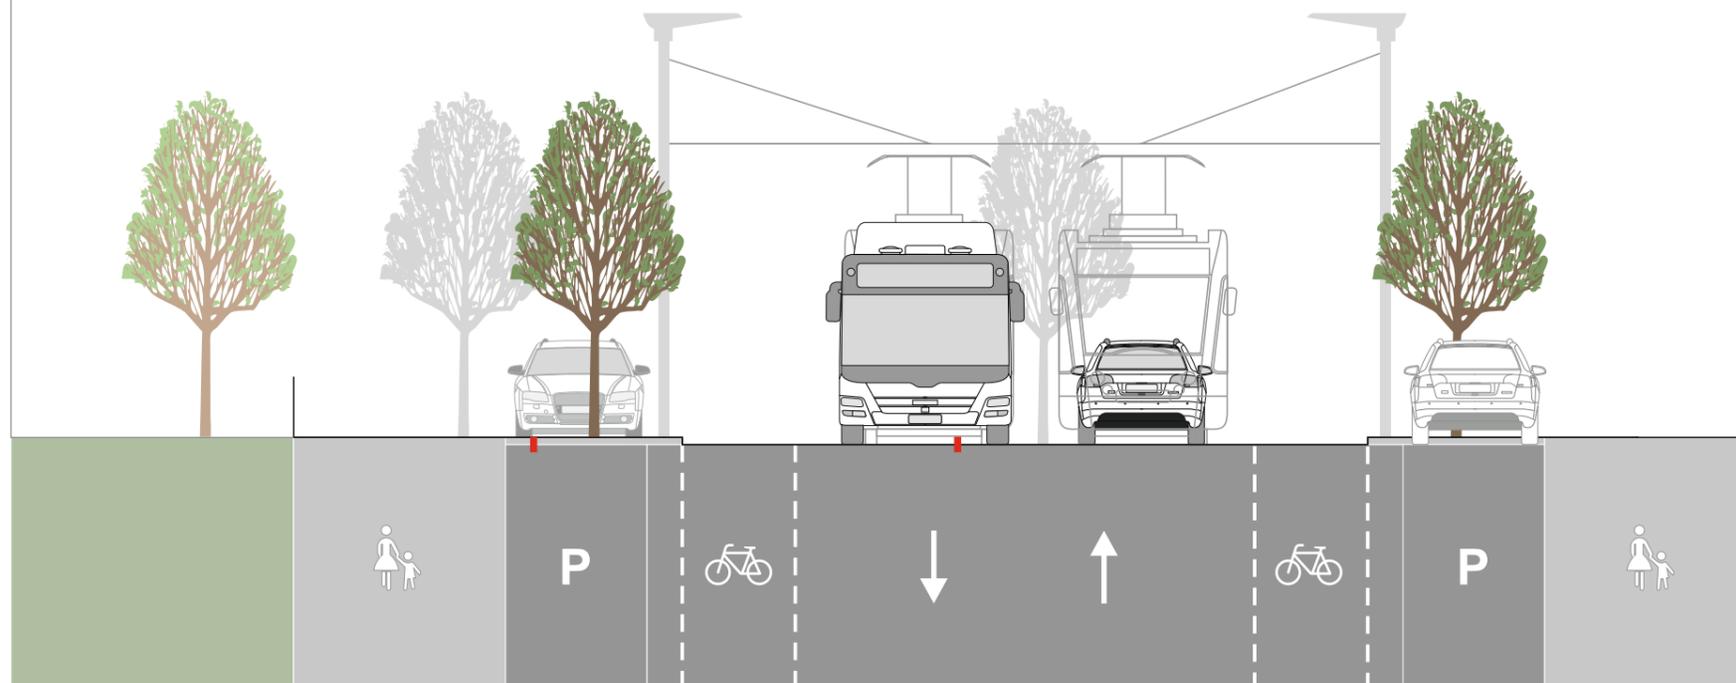

Projekt
**Verkehrsuntersuchung
 Spinelli Barracks, Mannheim**

Titel
**Querschnitt Sammelstraße
 QS 1.7 - Anna-Sammet-Str.
 Vergleich**

Maßstab

1:100



Datum

25.10.2019


z i v Zentrum für
 integrierte Verkehrssysteme
 Robert-Bosch-Strasse 7
 64293 Darmstadt, Germany
 www.ziv.de
 kontakt@ziv.de

STADT MANNHEIM²



Anlage 6.2

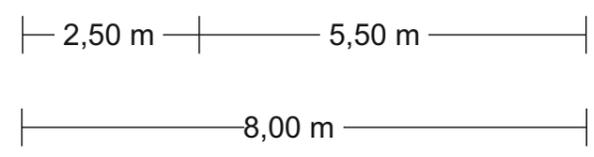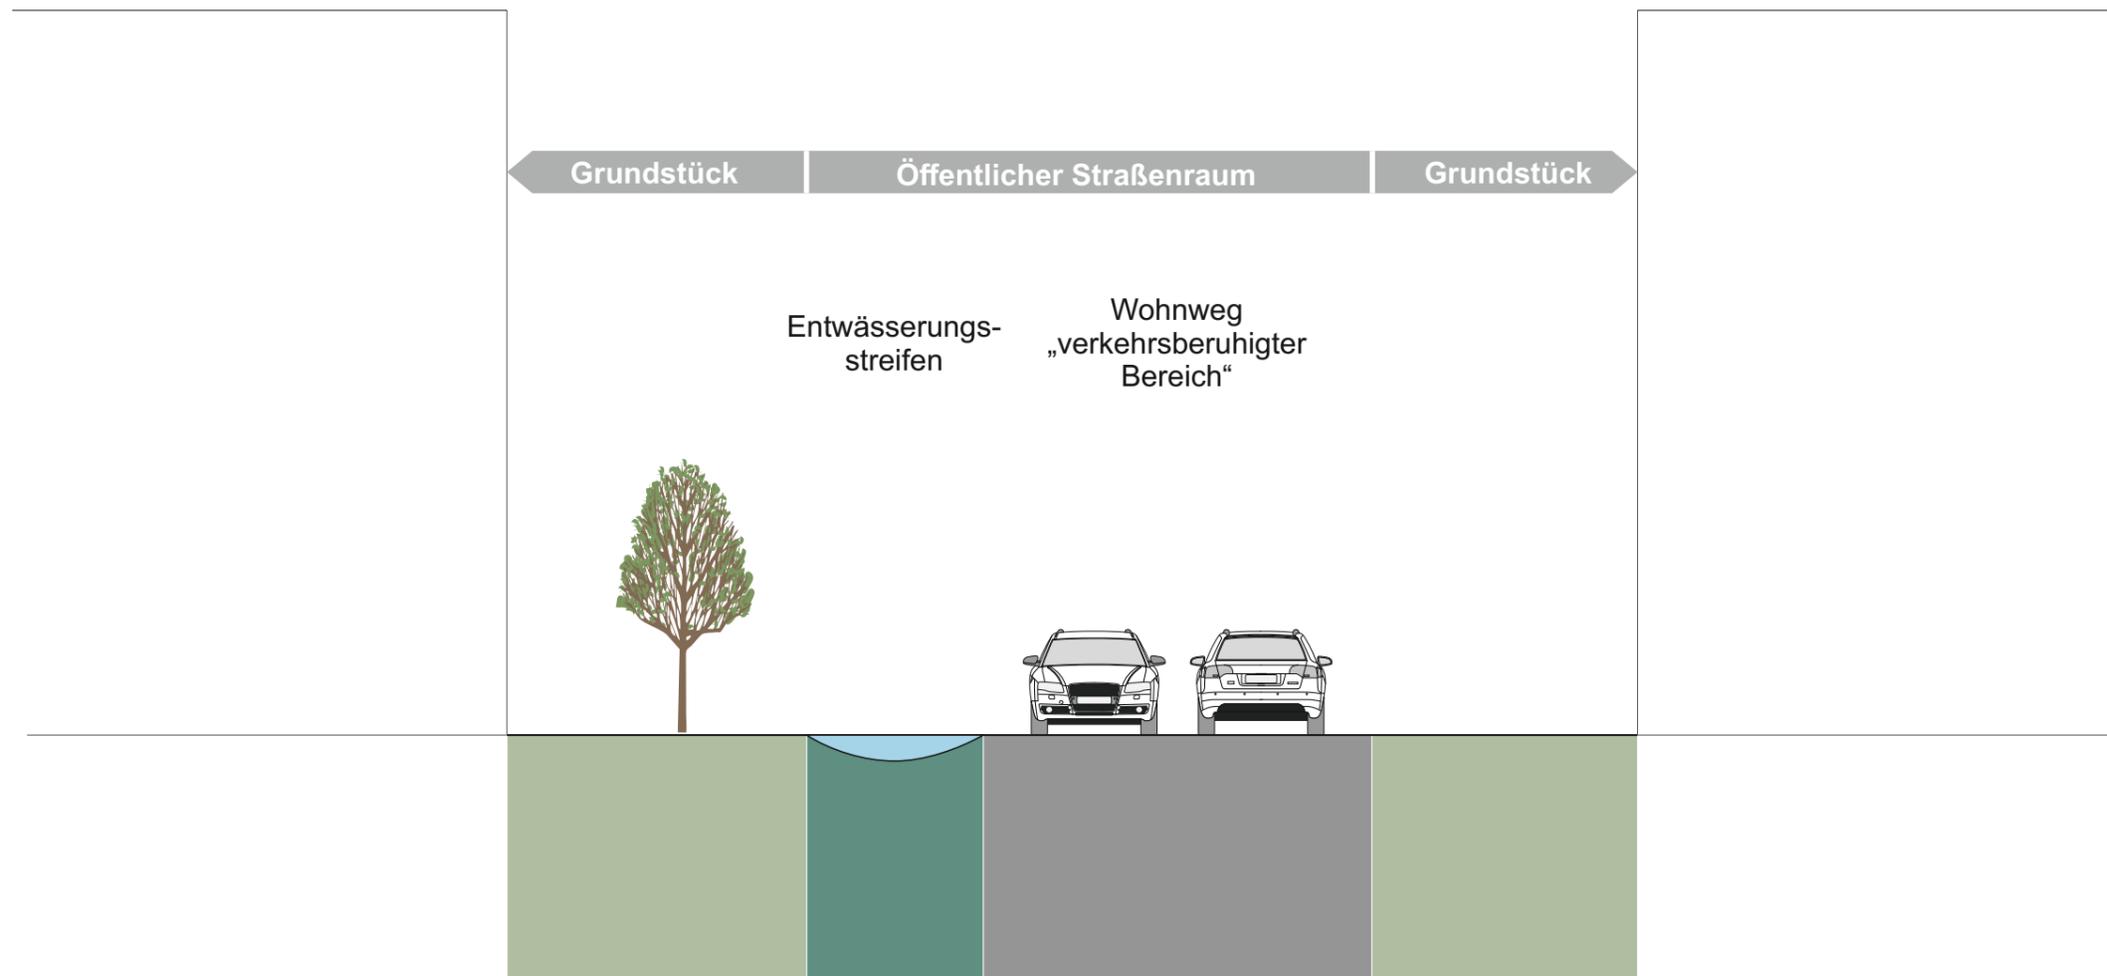

Projekt	
Verkehrsuntersuchung Spinelli Barracks, Mannheim	
Titel	
Querschnitt Wohnstraße QS 2.2 - MFH	
Maßstab	Datum
1:100	14.10.2019
 Zentrum für integrierte Verkehrssysteme Robert-Bosch-Strasse 7 64293 Darmstadt, Germany www.ziv.de kontakt@ziv.de	STADT MANNHEIM ² Anlage 6.3

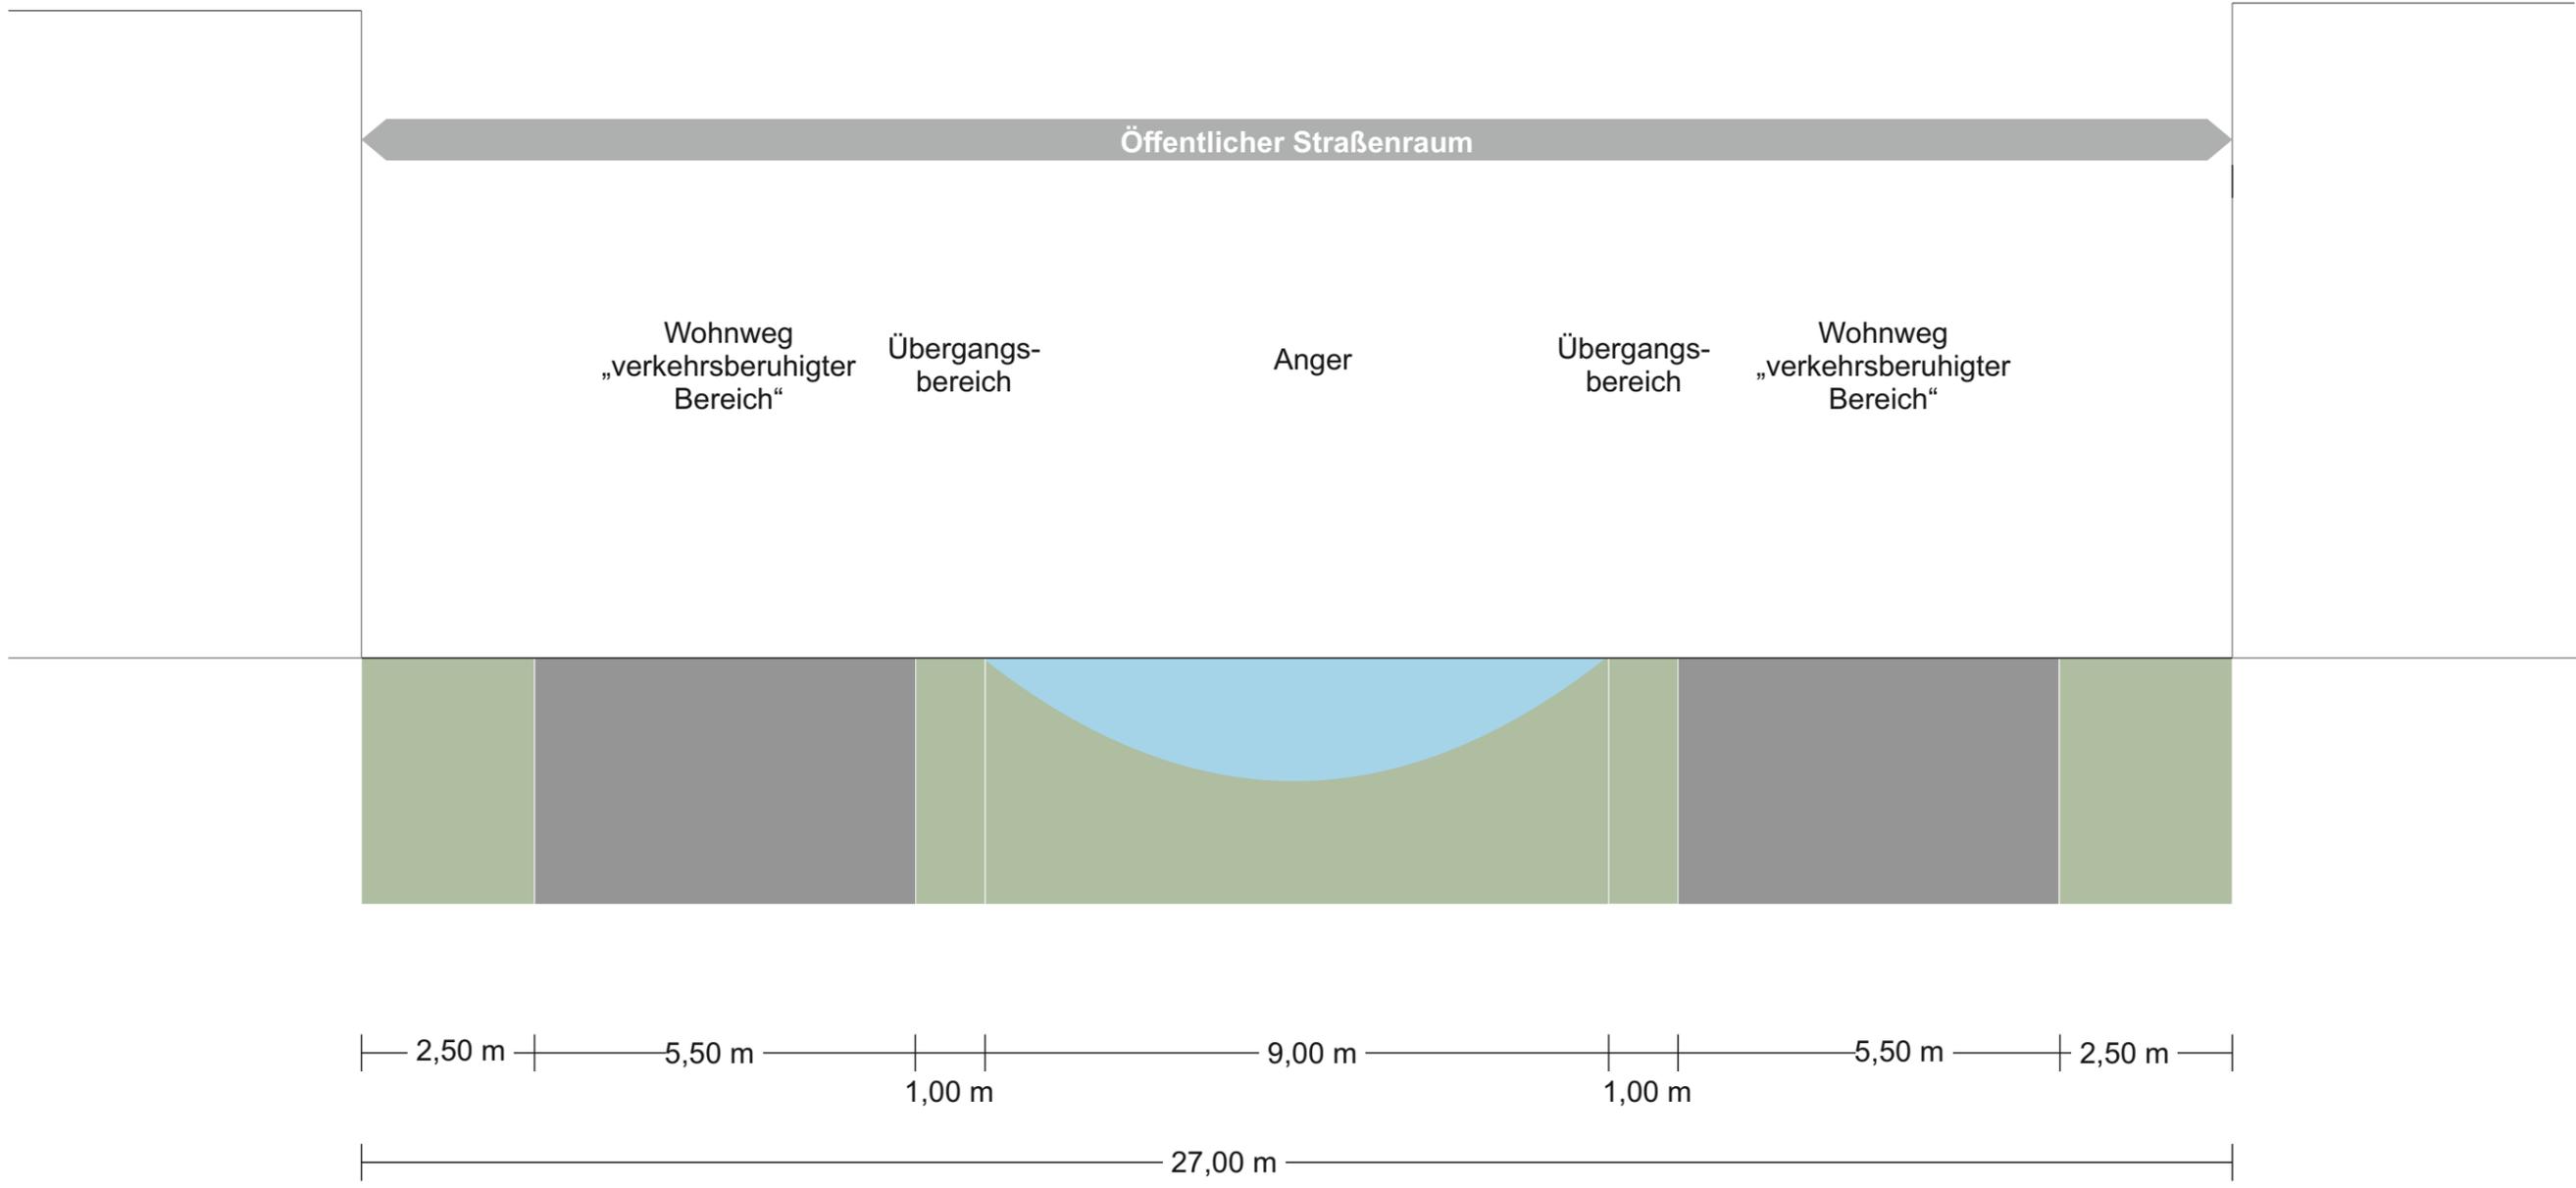

Projekt	
Verkehrsuntersuchung Spinelli Barracks, Mannheim	
Titel	
Querschnitt Wohnstraße QS 2.3 - Anger	
Maßstab	Datum
1:100	14.10.2019
 Zentrum für integrierte Verkehrssysteme Robert-Bosch-Strasse 7 64293 Darmstadt, Germany www.ziv.de kontakt@ziv.de	STADT MANNHEIM ² Anlage 6.3

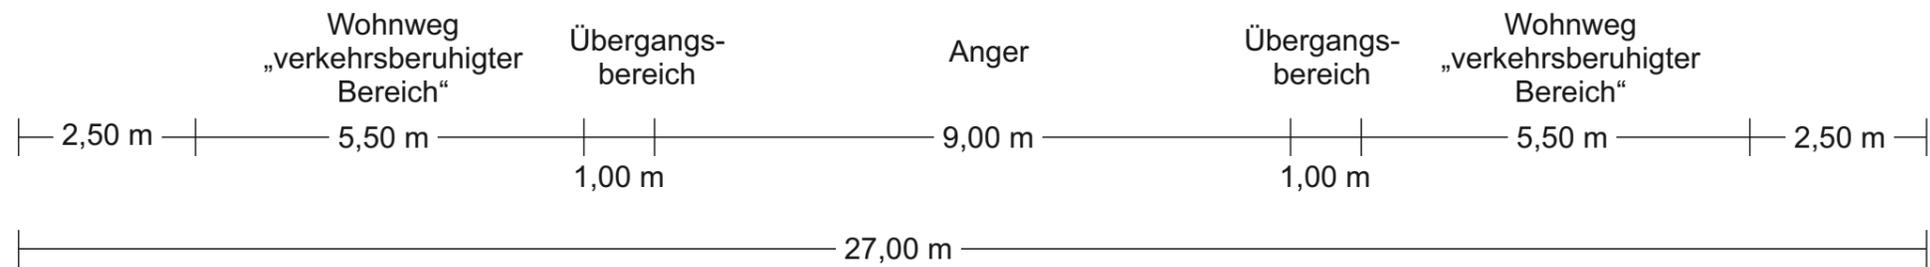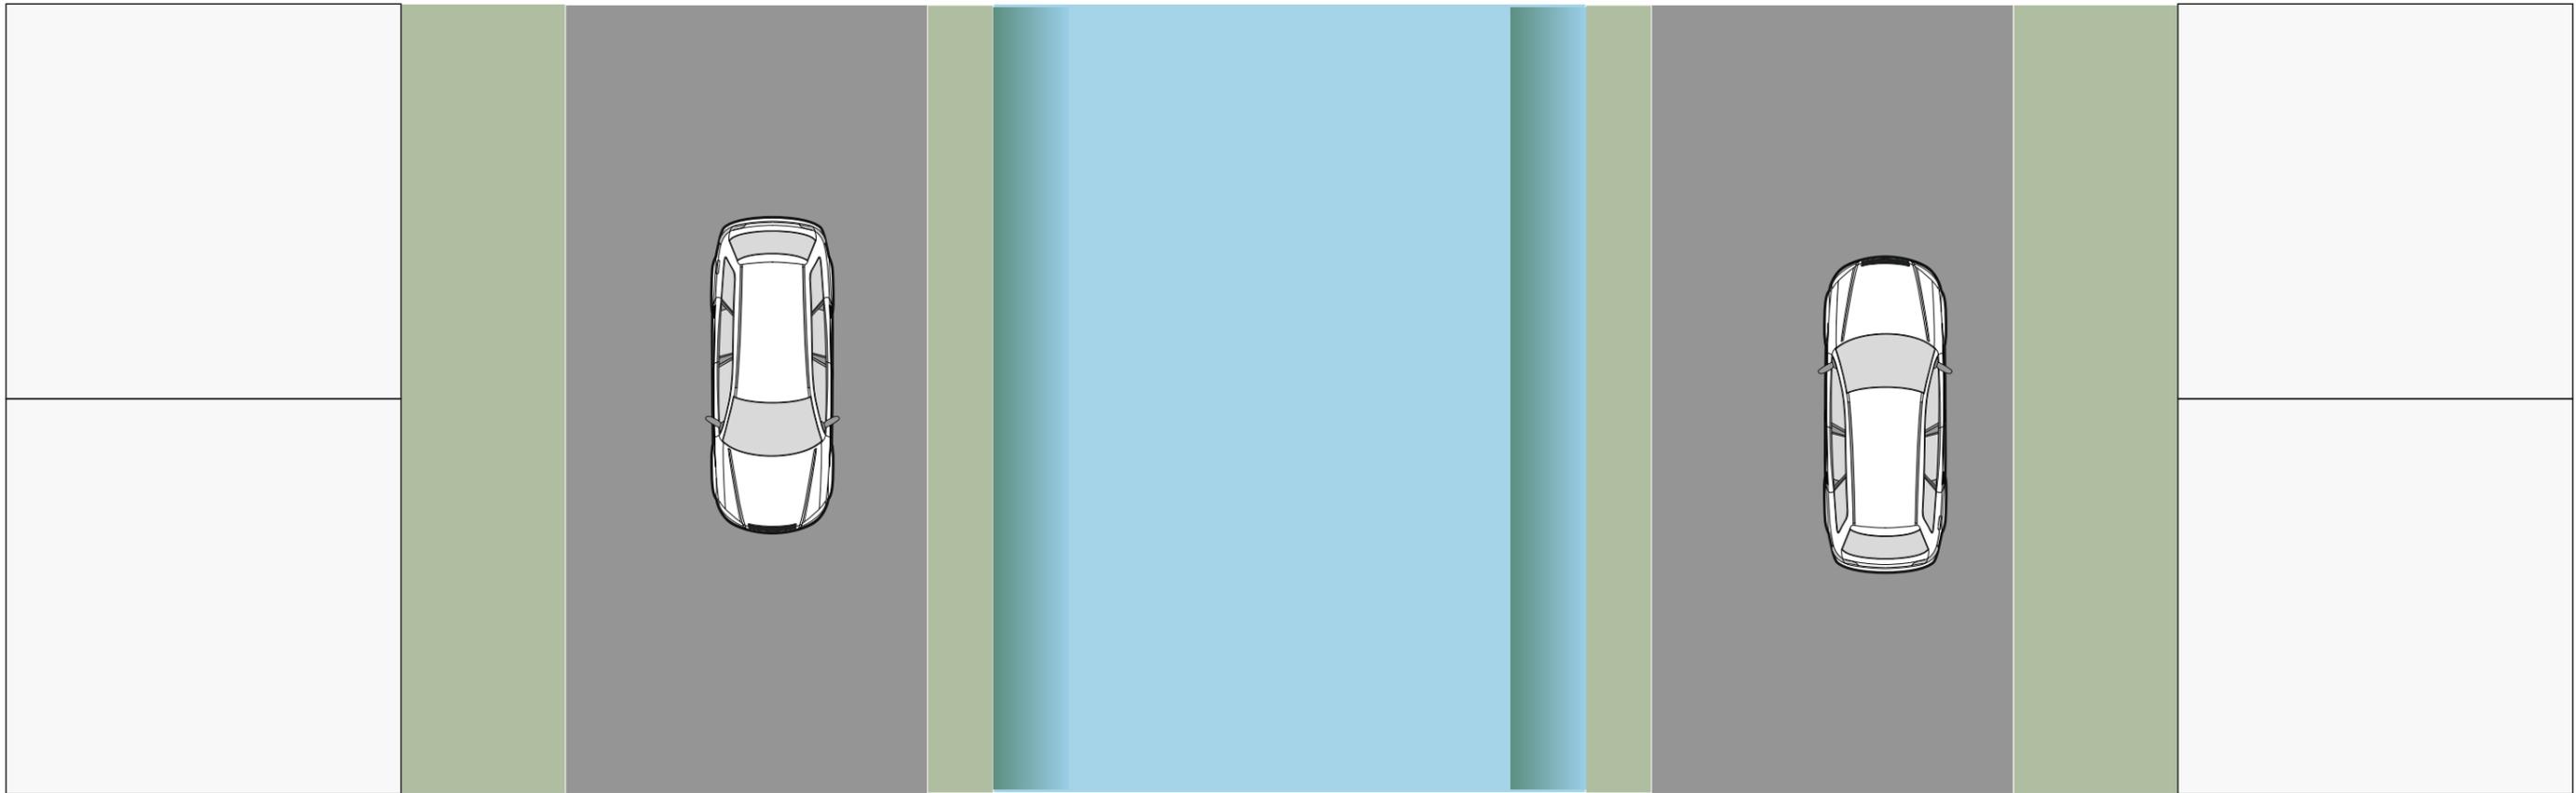

Projekt

**Verkehrsuntersuchung
Spinelli Barracks, Mannheim**

Titel

**Querschnitt Wohnstraße
QS 2.3 - Anger Draufsicht**

Maßstab

1:100

Datum

14.10.2019

 Zentrum für
integrierte Verkehrssysteme
Robert-Bosch-Strasse 7
64293 Darmstadt, Germany
www.ziv.de
kontakt@ziv.de

STADT MANNHEIM²

Anlage 6.3

Neubau Spinelli

Neubau Spinelli

Grundstück | Öffentlicher Straßenraum | Grundstück

Park-/Entwässerungs-
streifen
Gehweg Wohnstraße
im Einrichtungsverkehr Gehweg



P



3,00 m | 2,00 m | 3,50 m | 3,00 m

11,50 m

Projekt

Verkehrsuntersuchung
Spinelli Barracks, Mannheim

Titel

Querschnitt Wohnstraße
QS 2.5 - Einrichtungsverkehr

Maßstab

1:100

Datum


14.10.2019

Bestandsgebäude

Verkehrsberuhigung durch
vorgezogenen Seitenraum
0,50 m Vorsprungmaß
(Parken 2,00 m)

Fahrbahn

Neubau Schule

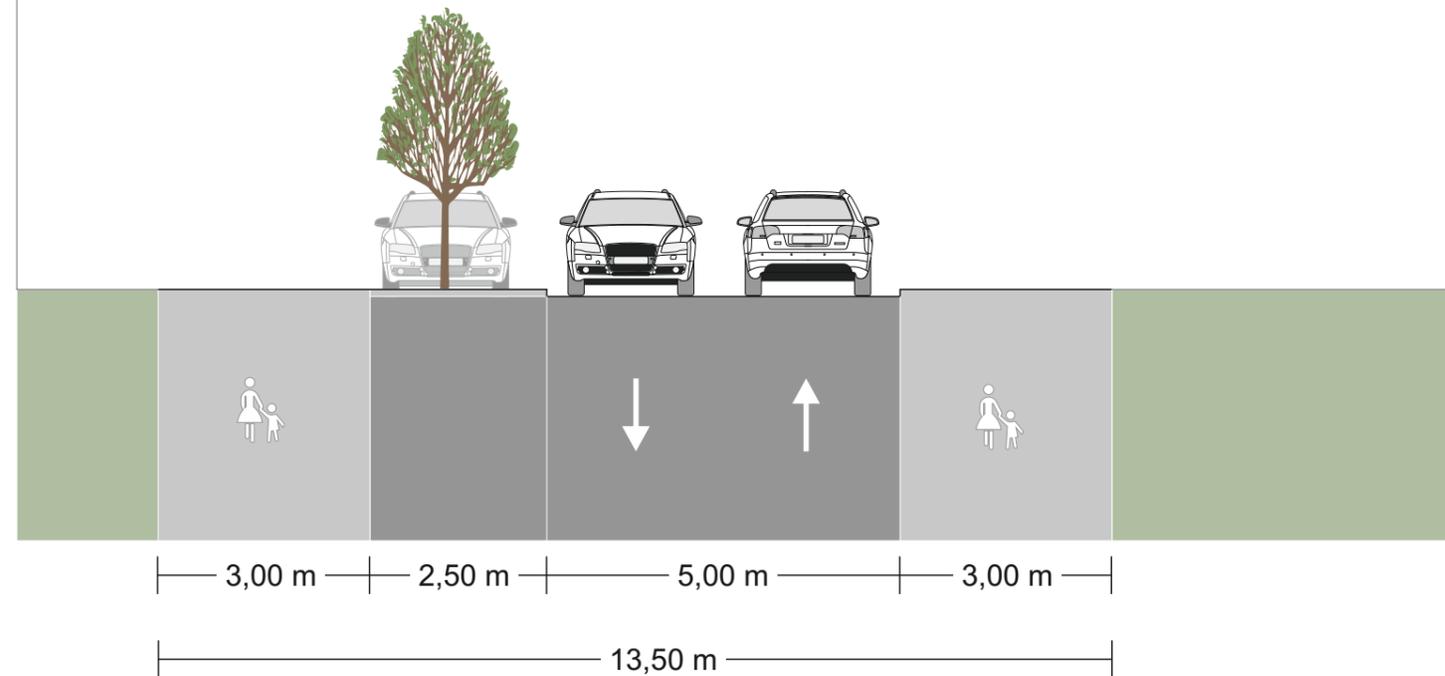

Legende

- Gehweg
- Fahrbahn
- Grünfläche
- Fahrende Kfz
- Parkende Kfz

Projekt

Verkehrsuntersuchung
Spinelli Barracks, Mannheim

Titel

Querschnitt Wohnstraße
QS 2.7 - Dürkheimer Str.

Maßstab

1:100

Datum

14.10.2019

Zentrum für
integrierte Verkehrssysteme
Robert-Bosch-Strasse 7
64293 Darmstadt, Germany
www.ziv.de
kontakt@ziv.de


STADT MANNHEIM²

Anlage 6.3

BUGA-Gelände

Promenade
mit flexiblen Seitenraum

Neubau Spinelli

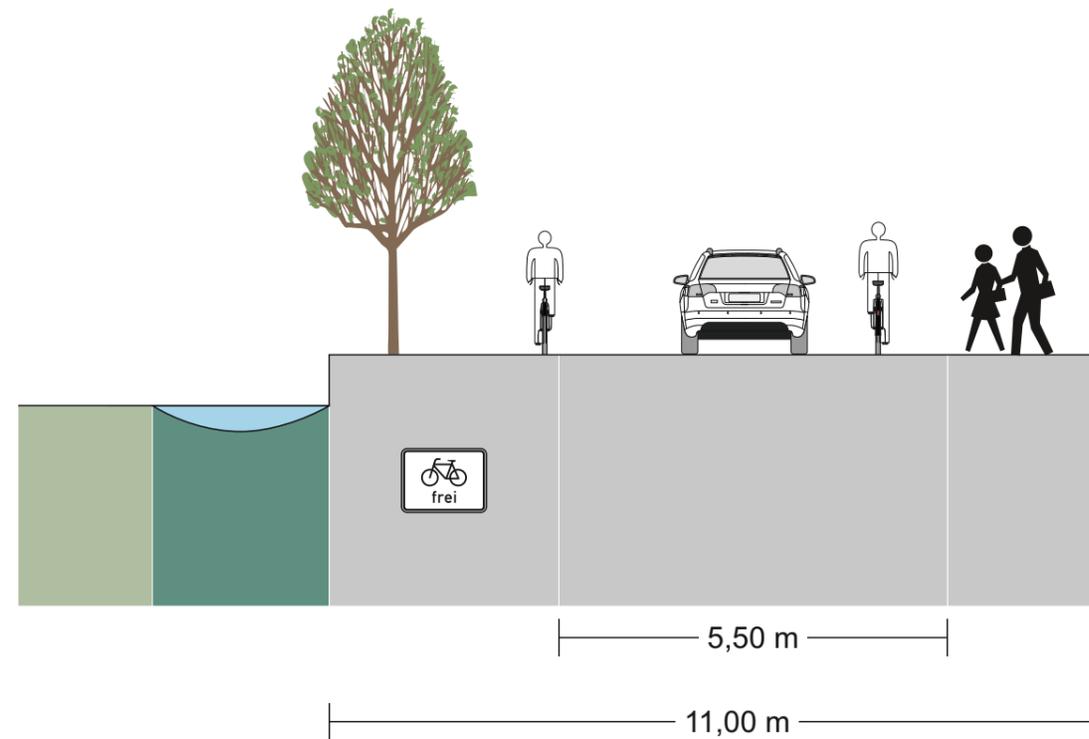

Projekt

Verkehrsuntersuchung
Spinelli Barracks, Mannheim

Titel

Sonderquerschnitt
QS 3.3 - Promenade

Maßstab

1:100

Datum

14.10.2019

 Zentrum für
integrierte Verkehrssysteme
Robert-Bosch-Strasse 7
64293 Darmstadt, Germany
www.ziv.de
kontakt@ziv.de

STADT MANNHEIM²

Anlage 6.4