


S 2 m 1:50

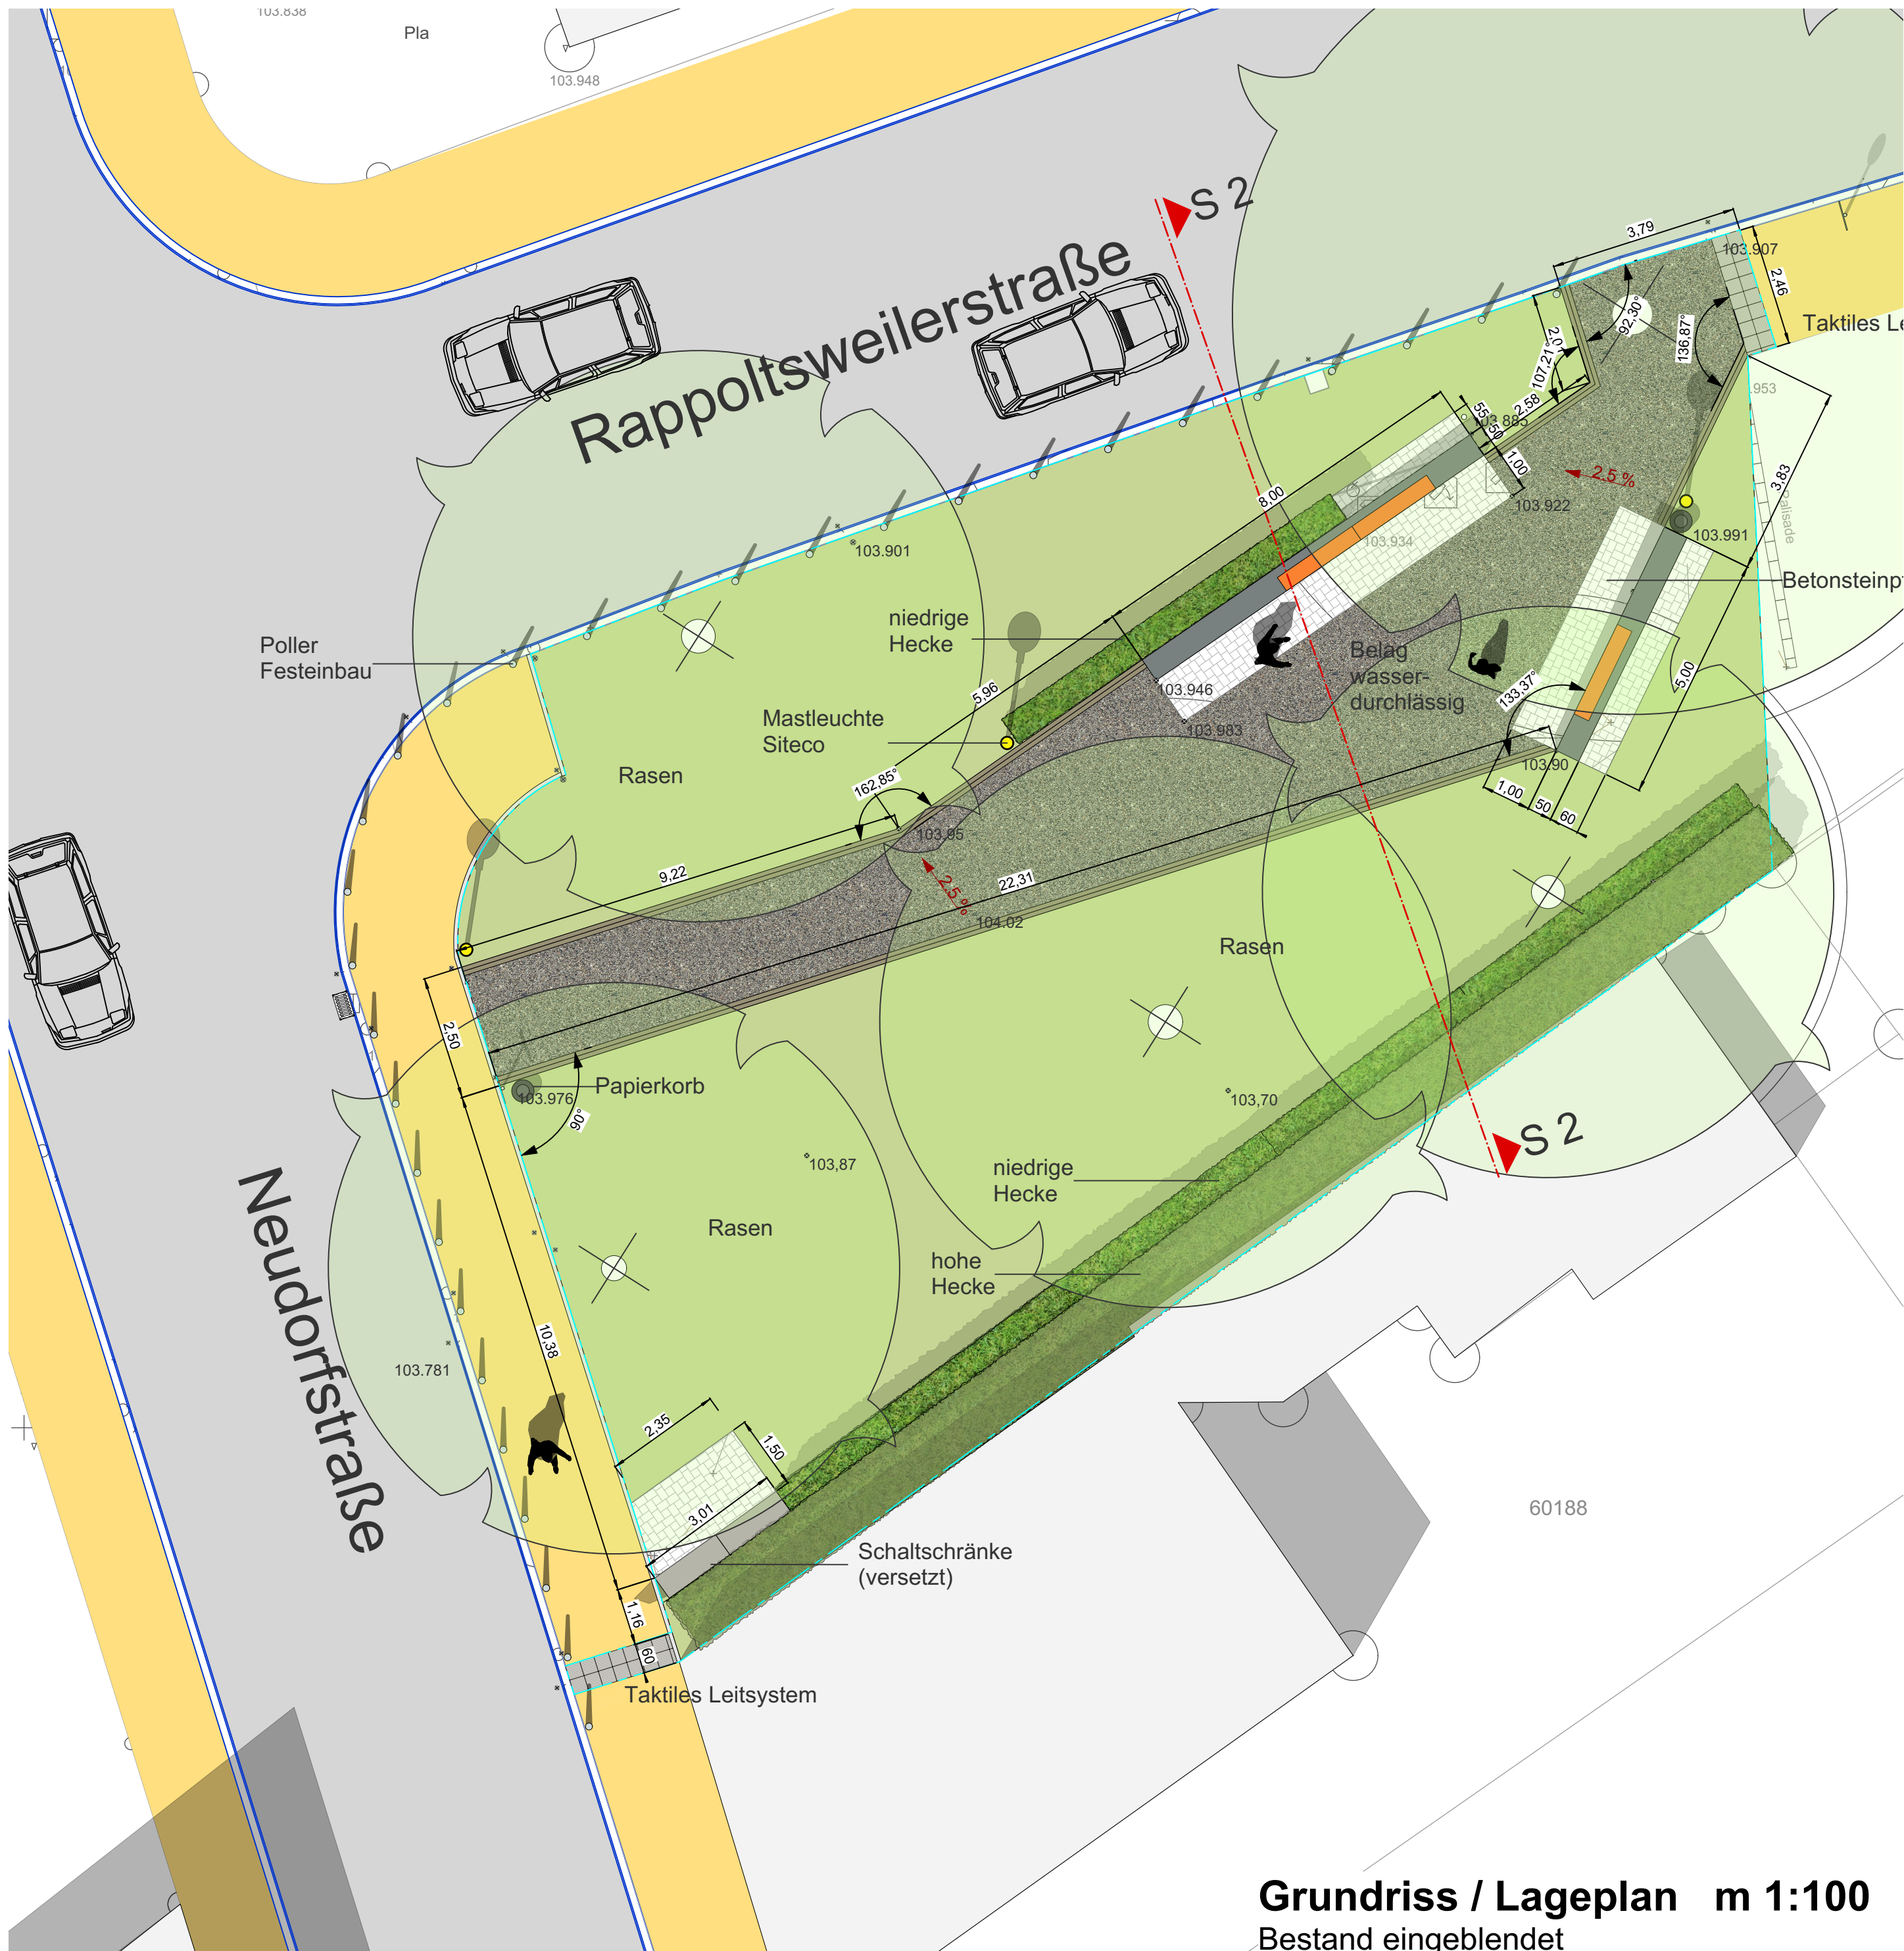


Grundriss / Lageplan m 1:100  
Bestand eingeblendet

Legende:

- Bord- u. Saumstein
- Bord- u. Saumstein abgesenkt
- Fahrbahnmarkierung
- Belagsgrenze
- Hecke
- Höhenpunkt (unten)
- Höhenpunkt (oben)
- Höhenpunkt (Gelände)
- Eingang-, Einfahrtbegrenzung
- Eingang
- Einfahrt
- Baum
- Kanaldeckel
- Lichtsacht (Metallrost)
- Gasschieber
- Wasserschieber
- Gully
- Einlauf
- Kellerfenster
- Hydrant
- Auslegerleuchte
- Aufsatzleuchte
- Altkleidercontainer
- Verteilerkasten
- Glascontainer
- Abfallkorb
- Bank
- Verkehrsschild (unbeleuchtet)
- Palisade
- VB R
- Bit
- vs
- Pla
- Rasen
- Geh
- Wildst
- unbef
- Verbundpflaster (rechteckig)
- Bitumen (Asphalt)
- Verbundpflaster (Knochensteine)
- Gehwegplatten
- Rasen
- Gehölz
- Wildstaudenflächen
- unbefestigt

Legende Neuplanung:

- 103.59 Höhe neu

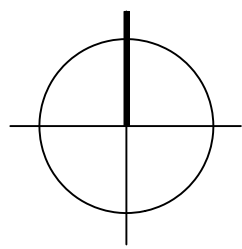

A	Weg verbreitert / Entfall Bank / Spielgerät	15.06.2020
Datum	Art der Änderung	bearbeitet

**BIERBAUM.AICHELE** *landschaftsarchitekten*  
Untere Zahlbacher Straße 21  
55131 Mainz  
Telefon (06131) 66925-0  
Fax (06131) 66925-29  
info@bierbaumachele.de  
www.bierbaumachele.de

**STADTRAUMSERVICE** **MANNHEIM**<sup>2</sup>

76.2 Planung und Bau

Entwurfsplanung "Bürkleplatz"

Maßstab 1 : 100	Blatt Nr. 302.057-3-01	
Koordinatensystem:	<input type="checkbox"/> UTM	<input type="checkbox"/> Gauss-Krüger
Grundlage:	Reg. Nr.	
Ausführungsplanung:	Maßn. Nr.	
Verm. Aufnahme	Datum	Name
Proj. Bearb.		
Gesehen		
Mannheim, den 10.06.2020		
<b>STADTRAUMSERVICE</b> <b>MANNHEIM</b> <sup>2</sup>		