


Legende

	Straßenbündiger Bahnkörper (geschlossene Oberbauform)		Gebäude
	Besonderer Bahnkörper (Raseneindeckung)		Gehweg
	Besonderer Bahnkörper (offenes Schottergleis)		Radverkehrsfläche
	Bahnsteig		Loop (Geh- und Radwegfläche)
	Fahrtbahn (Markierung nachrichtlich)		Grünfläche
	Sonstige geschlossene Verkehrsflächen		Schotterrassen
	Betriebsweg (Wassergebundene Decke)		Gehölzpflanzungen
	Rasengitterstein		Fläche für vorgezogene Ausgleichsmaßnahmen (CEF-Fläche)
	Holmgeländer		Zaun
	Fahrtleitungsmast mit Nummer		Signalmast (ESBO)
	Signalmast (BOStrab)		Grundstücksgrenze mit Nummer (Stand: 15.05.2019)
	Planungen Dritter (nachrichtliche Darstellung)		Planungen Dritter (nachrichtliche Darstellung)
	Grenze Bebauungsplan		Maßnahmengrenze
	Maßnahmengrenze		Änderungen Maßnahmengrenze (Ergänzung / Entfall)
	Planänderungen (Ergänzung / Entfall)		Bäume / Roden
	Bäume / Roden		Erläuterung der Planänderung
	Erläuterung der Planänderung		Bereich der Planänderung

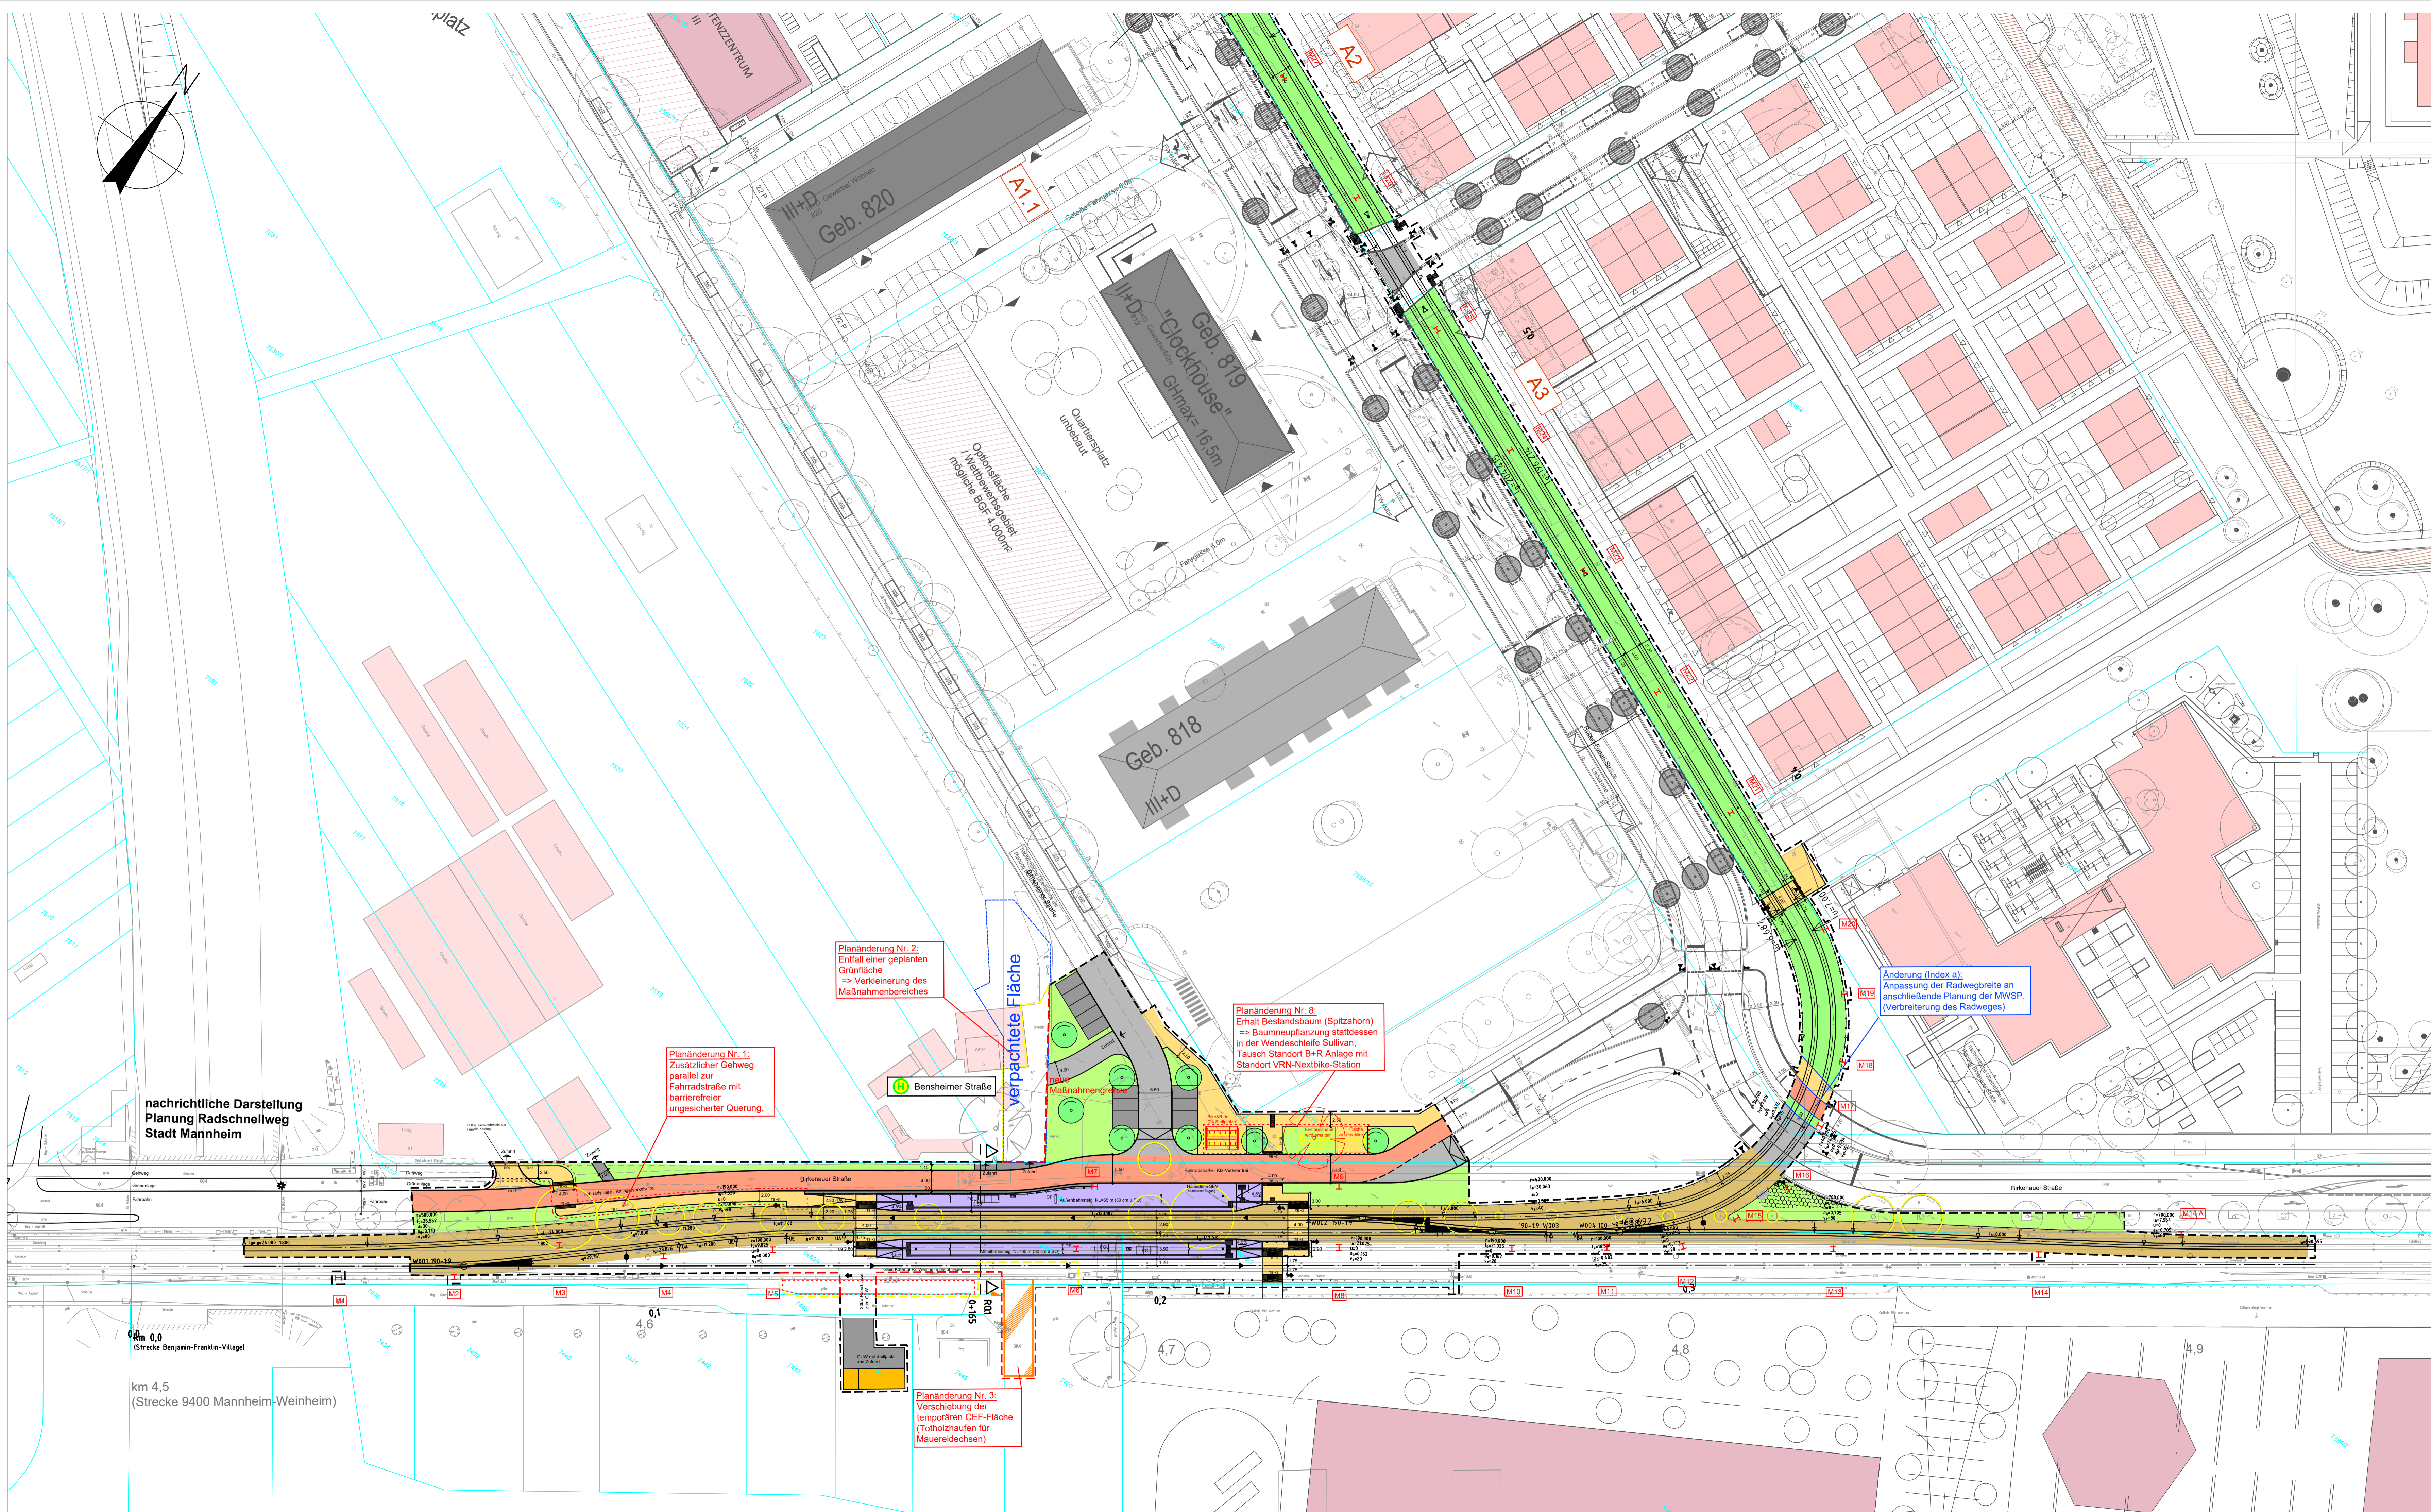

nachrichtliche Darstellung
Planung Radschnellweg
Stadt Mannheim

0,0 km
(Strecke Benjamin-Franklin-Village)

0,1 km
(Strecke 9400 Mannheim-Weinheim)

Planänderung gem. § 76 Abs. 2 VwVfG

a	Gleisplanung Birkener Straße/Breite Radwegquerung an Planung MWSP angepasst	08.07.2022	Bnt
Nr.	Änderung bzw. Ergänzung	Datum	Name

 Mannheim, den	Möhlstraße 27 68165 Mannheim Tel. 0621/465-0	Anlage: 3.1a	
	 Mannheim, den	Möhlstraße 27 68165 Mannheim Tel. 0621/465-0	Plan-Nr.: Datum Name
Mannheim, den	Mannheim, den	Mannheim, den	Mannheim, den
Mannheim, den	Mannheim, den	Mannheim, den	Mannheim, den

Bearbeitet im Auftrag der Rhein-Neckar-Verkehr GmbH

 PLANEN + BERATEN GmbH Karlsruhe, den	Zur Gießerei 18 76227 Karlsruhe Tel. 0721/9802-0	bearb. 04/2019 Mhr gezeichnet 04/2019 Bli gepr. 05/2019 Mhr
	Mannheim, den	Mannheim, den

Stadtbahn Benjamin-Franklin-Village

1. PLANÄNDERUNG

Bf Bensheimer Straße
Lageplan Planung

Maßstab: 1:500
Größe: 0,69 m²

Ersatz für: _____ Zustand: _____ Ausgabe vom: _____ Ursprung: _____

Stand: 08.07.2022

erzeugt mit: