


Legende

- Kataster
- Bestand
- Planfeststellungs-grenze

Planfeststellung gemäß § 28 PBefG

Nr.	Art der Änderung bzw. Ergänzung	Datum	Zeichen
a			
b			
c			
d			
e			

Lageskizze

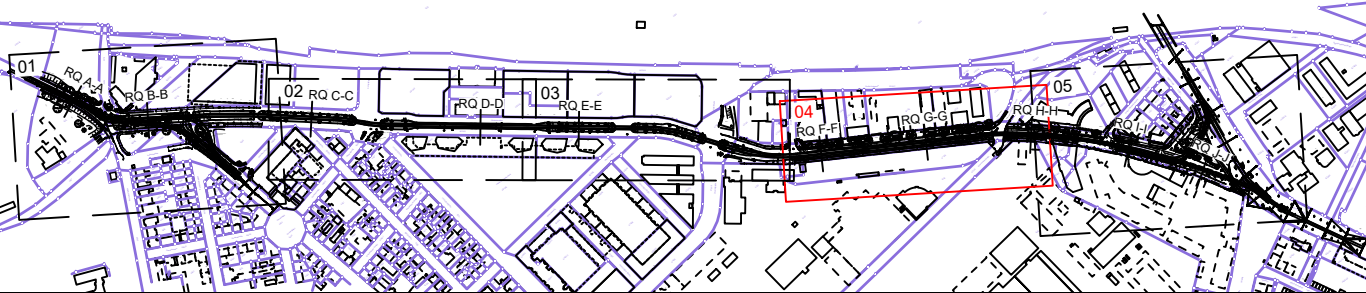



68165 Mannheim  
Möhlstraße 27  
Tel. 0621/465-0

Anlage: 3.1  
Blätter: 5 Blatt: 4



68165 Mannheim  
Möhlstraße 27  
Tel. 0621/465-0

Plan-Nr.:

	Datum	Name
bearb.		
gepr.		

Mannheim, den 01.10.2024

Bearbeitet im Auftrag der Rhein-Neckar-Verkehr-GmbH



Emch+Berger GmbH  
Ingenieure und Planer Karlsruhe  
76135 Karlsruhe  
Lorenzstr. 34 Tel.: 0721 / 8208-0  
http://www.emchundberger.de

Karlsruhe, den 01.10.2024

	Datum	Name
bearb.	08/2024	zib
gez.	08/2024	pam
gepr.	08/2024	wah

Projekt-Nr.: 20015

Maßnahme: M016 - Neubau einer 2-gleisigen Stadtbahnstrecke im Glückstein-Quartier und Neubau von 4 Haltestellen

Maßstab: 1:500 Plan-Bezeichnung.: Bestandslageplan

Planungsgrundlage:		Stand:
Kataster	trigeo	04.12.2020
Bestandsvermessung	trigeo	09.2022
Höhensystem: DHHN2016 Koordinatensystem: GK		Größe: qm
Datengrundlage: Geobasisinformationen der Vermessungs- und Katasterverwaltung, Aktualität der Geobasisinformationen: 2012, Datengrundlage: Hessische Verwaltung für Bodenmanagement und Geoinformation AKTIS® Basis-DLM ©, Vermessungsverwaltung der Länder ATKIS® DLM250, DLM1000 des BKG 2006 (p) geoGLIS® / © GeoBasis-DE/BKG 2012 (p) Intergraph.		