

Legende:

Bestand

- Bestand
- bestehender Baum
- Kataster
- nachrichtliche Planung
- Gebäude/Baufenster B-Plan 43.19.3
- Gleis Bestand
- Fahrleitungs-Mast Bestand

Bestandsränder / Markierung graphisch übernommen, wird im Zuge der Ausführungsplanung nachvermessen

Planung

- Neuplanung
- Anschluss an Bestand
- Planfeststellungs-grenze
- Baumschutz
- geplanter Baum
- Geländer
- Bahnsteigkante aus Blocksteinen
- Kabelschacht (Prinzipdarstellung, endgültige Festlegung im Zuge Ausführungsplanung)
- Markierung Planung
- Wartehalle
- Straßeneinlauf
- Entwässerungsrinne
- Fahrleitungs-Mast Planung
- Fahrsignal-/Lichtsignal-Mast

Taktilsystem

- Rippenplatten
- Noppenplatten
- Begleitstreifen

Bordsteine

- HB Hochbordstein
- RB Rundbordstein
- TB Tiefbordstein
- RÜS Rollstuhlüberfahrstein
- BSK Fertigteil Bahnsteigkante

Rückbau

- Rückbau
- entfallender Baum
- Gleis Rückbau
- Fahrleitungs-Mast Rückbau


Regelungsverzeichnis

- 003 Bereich / Lfd. Nummer Gleisanlagen
- 027 Bereich / Lfd. Nummer Haltestellen
- 023 Bereich / Lfd. Nummer Weichen
- 102 Bereich / Lfd. Nummer Geh- / Radweg und Fahrbahn
- 201 Bereich / Lfd. Nummer Bauwerk

Hinweis:
Dieser Lageplan ist in Kombination mit dem Regelungsverzeichnis Anlage 9 zu nutzen.

Planfeststellung gemäß § 28 PBefG

Nr.	Art der Änderung bzw. Ergänzung	Datum	Zeichen
a			
b			
c			
d			
e			

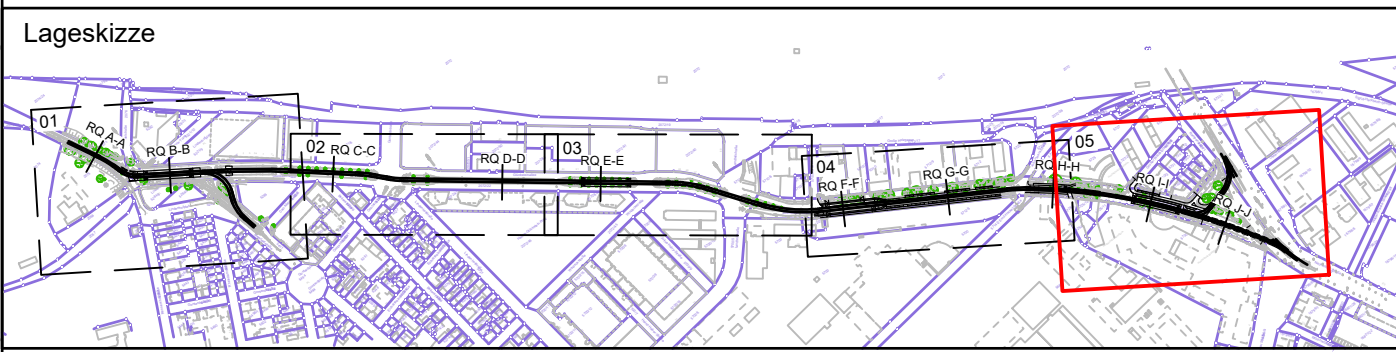

MV Mannheim
Verkehr GmbH

68165 Mannheim
Mohlststraße 27
Tel. 0621/465-0

Anlage: 4.1

Blätter: 5 Blatt: 5

rnv

Mannheim, den 01.10.2024 i.V. **T. Wstf**

68165 Mannheim
Mohlststraße 27
Tel. 0621/465-0

Plan-Nr.:
Datum Name
bearb. 08/2024 zib
gez. 08/2024 pam/wek
gepr. 08/2024 wah

Bearbeitet im Auftrag der Rhein-Neckar-Verkehr-GmbH

Emch+Berger
Ingenieure und Planer Karlsruhe
76135 Karlsruhe
Lorenzstr. 34 Tel. 0721/8208-0
http://www.emchundberger.de

Karlsruhe, den 01.10.2024

Maßnahme:

M016 - Neubau einer 2-gleisigen Stadtbahnstrecke im Glückstein-Quartier und Neubau von 4 Haltestellen

Planungsgrundlage:

Kataster	trigeo	Stand:	04.12.2020
Bestandsvermessung	trigeo		09.2022
Planung Fahrleitung	E+V Nürnberg		07.2024
Planung Lindenholplatz	Stadt Mannheim (76.21)		08.2024
Planung Lichtsignalanlage	Stadt Mannheim (76.32)		08.2024

Maßstab:

1:500

Plan-Bezeichnung: Lageplan Planung

Höhensystem: DHHN2016 Koordinatensystem: GK Größe: 0.50 qm

Datengrundlage: Geobasisinformationen der Vermessungs- und Katasterverwaltung, Aktualität der Geobasisinformationen: 2012, Datengrundlage: Historische Verwaltung für Bodenmanagement und Geoinformation AKTIS-Basis-DLM 0, Vermessungsverwaltung der Länder AKTIS-Basis-DLM250, DLM1000 des BKG 2006 (p) geoGIS/Ü / © Geobasis-DE/BKG 2012 (p) Intergraph.

C:\AutoCad_Sicherung\AcPublish_24532\2015_Lageplan_500.dwg / LP_500_BI_5 Plstdatum: 29.08.2024