

Legende

- Planung neu
- Kataster
- Bestand
- Planfeststellungsgrenze

Leitungen Bestand:

MVV Netze GmbH

- Wasserversorgung
- Gasversorgung
- Fernwärme
- Telekommunikation
- Stromversorgung

Sonstige Leitungsträger

- Entwässerungskanal
- Lichtsignalanlagen
- mv
- Deutsche Telekom
- Unitymedia KabelBW
- 1&1 Versatel
- Vodafone
- FB 12 Informationstechnologie
- Telekommunikation (Pfalzkom)

Regelungsverzeichnis


- 301 Bereich / Lfd. Nummer Ver- und Entorgungsleitungen MVV und Pfalzkom
- 501 Bereich / Lfd. Nummer Ver- und Entorgungsleitungen Stadt Mannheim
- 601 Bereich / Lfd. Nummer Ver- und Entorgungsleitungen Telekommunikation


Hinweis:  
Dieser Lageplan ist in Kombination mit dem Regelungsverzeichnis Anlage 9 zu nutzen.

Planfeststellung gemäß § 28 PBefG

Nr.	Art der Änderung bzw. Ergänzung	Datum	Zeichen
a			
b			
c			
d			
e			

Lageskizze

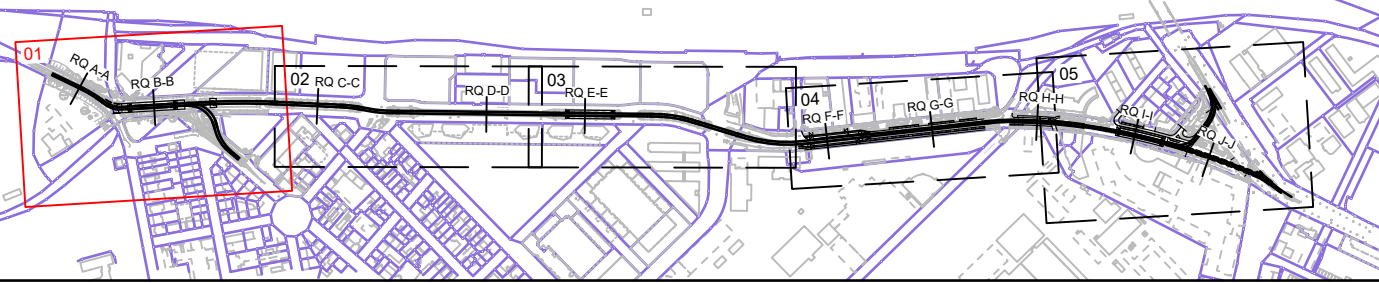

 <b>MVV Mannheim</b> Verkehr GmbH	68165 Mannheim Mohlstraße 27 Tel. 0621/465-0	Anlage: 5.1		
		Blätter: 5    Blatt: 1		
 <b>rnv</b> 03.12.2024 L.A. <i>S. Kiefer</i> IV. <i>T. Wstf</i>	68165 Mannheim Mohlstraße 27 Tel. 0621/465-0	Plan-Nr.:		
			Datum	Name
bearb.				
gepr.				
Mannheim, den .....				
Bearbeitet im Auftrag der Rhein-Neckar-Verkehr-GmbH				
 <b>Emch+Berger</b> Ingenieure und Planer Karlsruhe 76135 Karlsruhe Lorenzstr. 34 Tel.: 0721 / 8208-0 <a href="http://www.emchundberger.de">http://www.emchundberger.de</a>		Karlsruhe, den 02.12.2024 <i>Dr. H. Müller</i>		
			Datum	Name
	bearb.	12/2024	zib	
	gepr.	12/2024	pam	
	gepr.	12/2024	wah	
Projekt-Nr.: 20015				

Maßnahme: M016 - Neubau einer 2-gleisigen Stadtbahnstrecke im Glückstein-Quartier und Neubau von 4 Haltestellen

Maßstab: 1:500	Plan-Bezeichnung: Bestandsleitungsplan
----------------	--

Planungsgrundlage:		Stand:
Kataster	trigeo	04.12.2020
Bestandsvermessung	trigeo	09.2022
Planung Fahrleitung	E+B Nürnberg	10.2024
Planung Lindenplatz	Stadt Mannheim (76.21)	08.2024
Planung Lichtsignalanlage	Stadt Mannheim (76.32)	08.2024