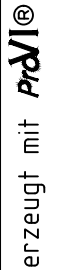
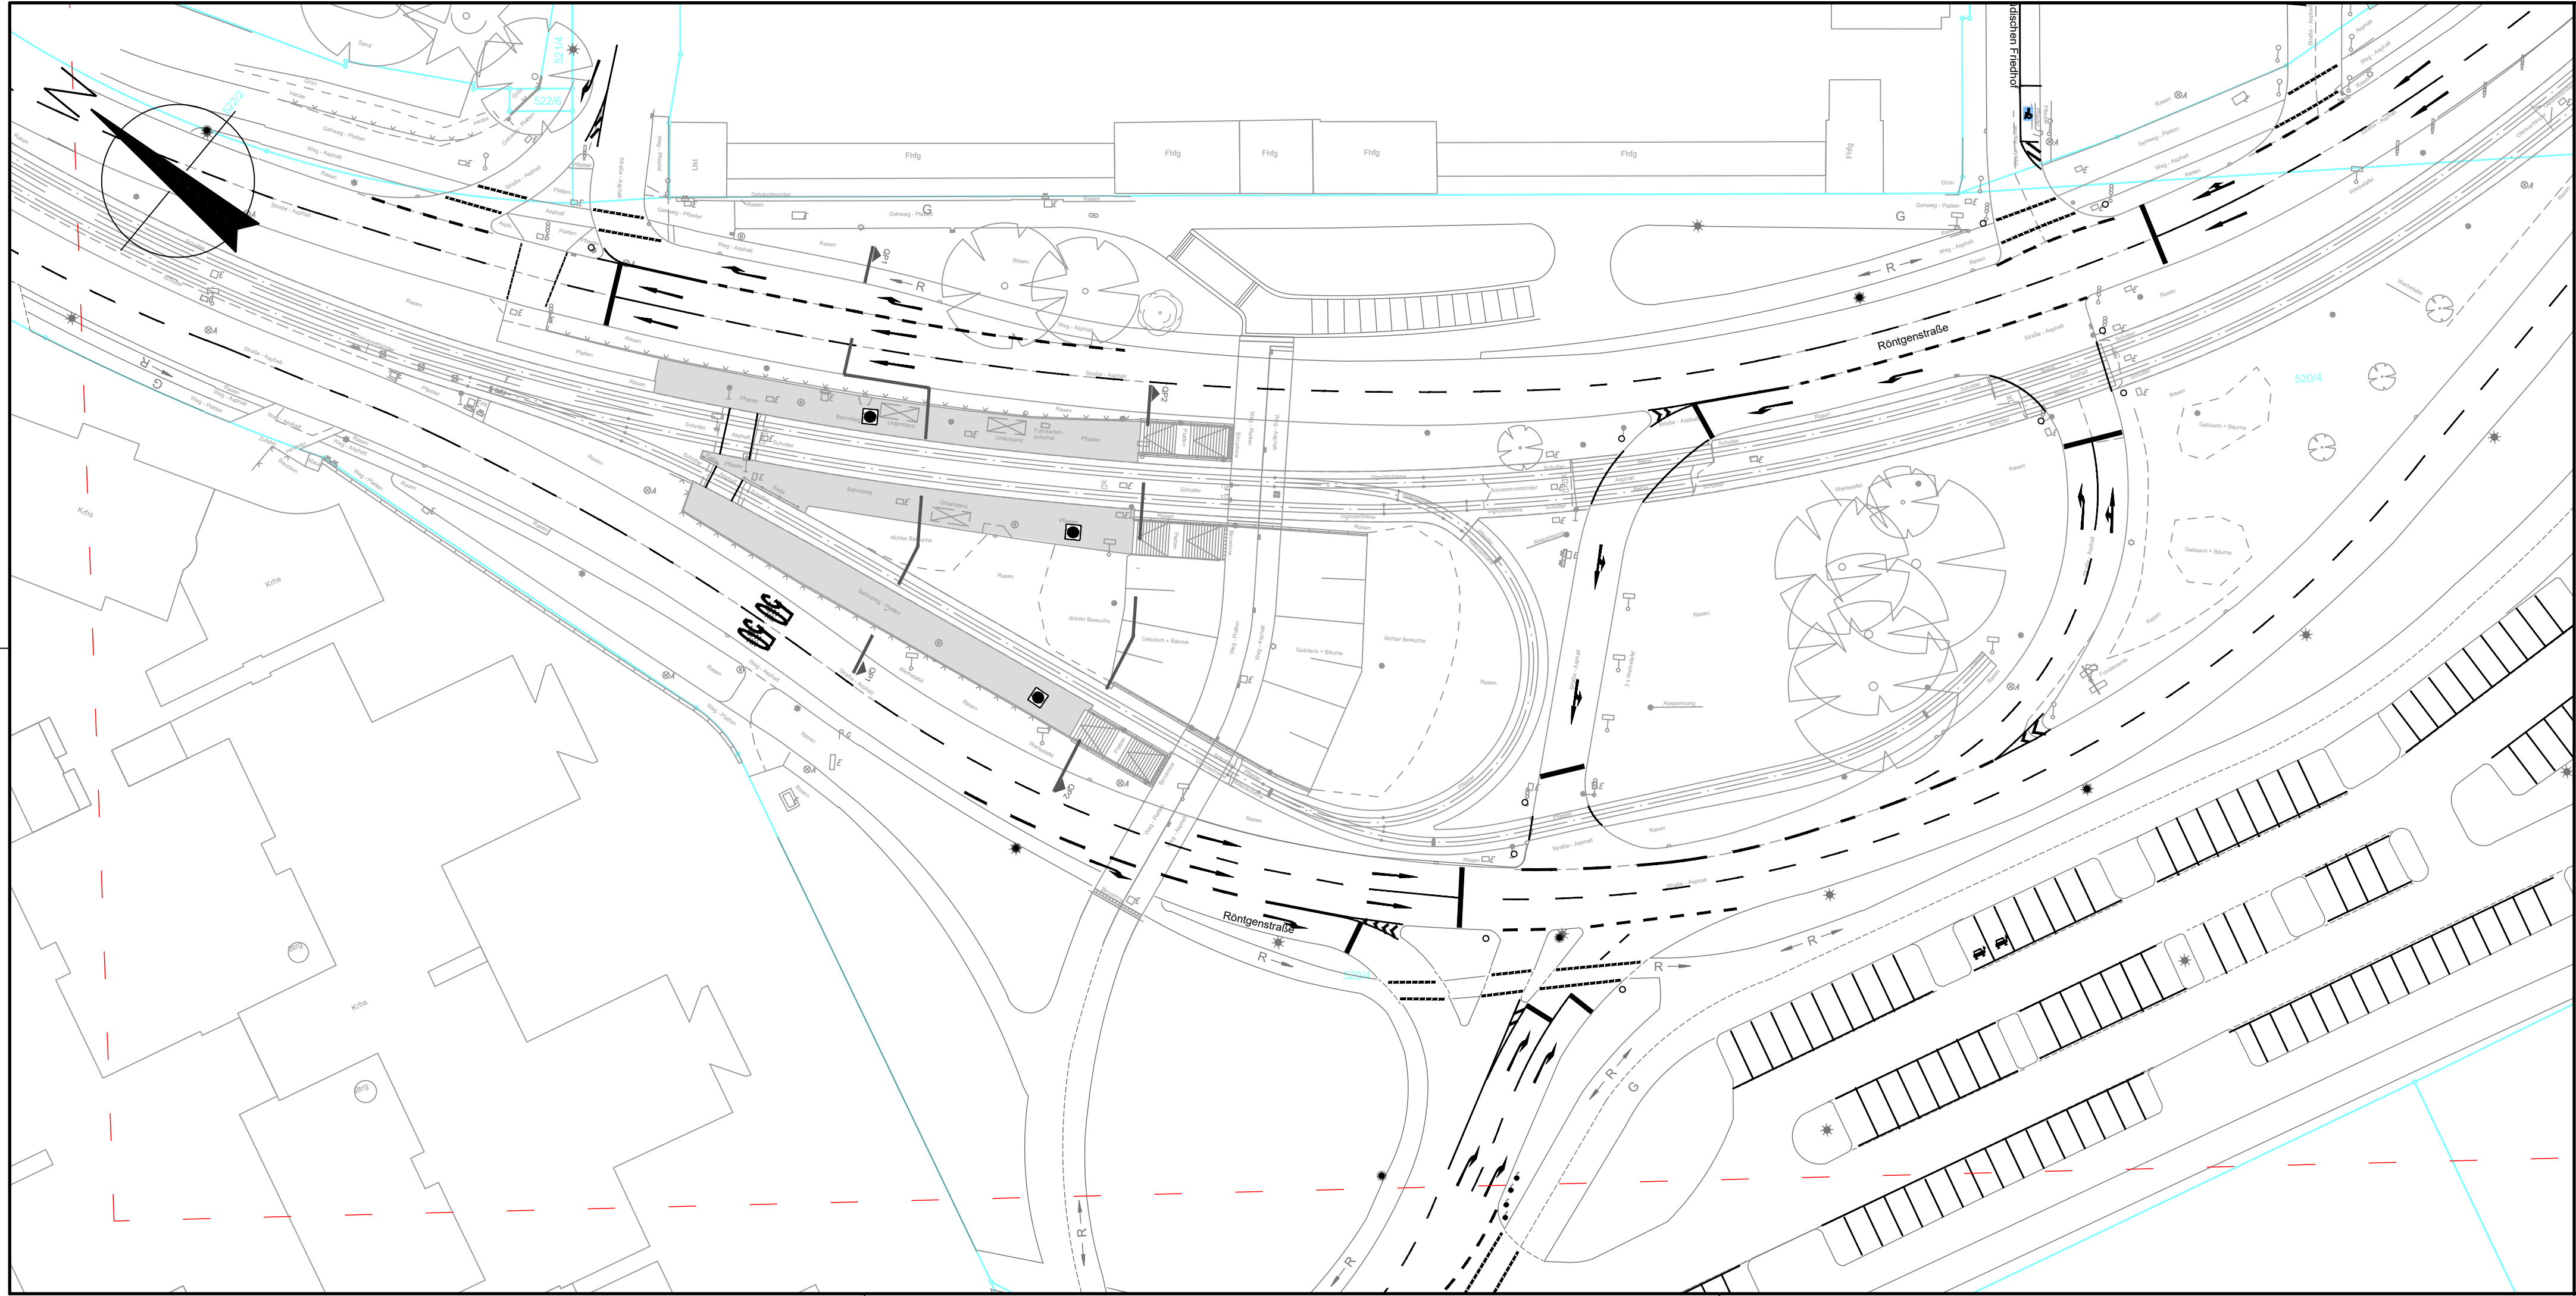
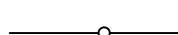
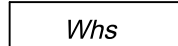


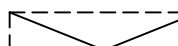
erzeugt mit 

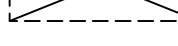


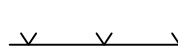
LEGENDE

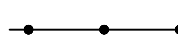
-  Grenze

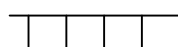
 Gebäude

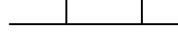
 Überdachung

 Mauer

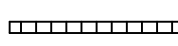
 Zaun

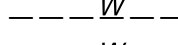
 Geländer, Leitplanke

 Böschung

 Gebüschverlauf, Vegetationsgrenze

 Birco-Rinne

 Leitung unterirdisch

 Leitung oberirdisch

A Abwasser

E Elektrizität

F Fernmeldeltg.

FH Fernheizung

FW Fernwasser

G Gas

H Heizung

M Mischwasser

Ö Öl

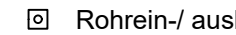
P Produktenfertlg.

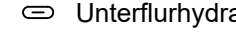
SR Sickerrohrigt

W Wasser

20kV Hochspannungsltg.
-  Schachtdeckel

 Regeneinlauf

 Rohrein-/ auslauf

 Unterflurhydrant

 Oberflurhydrant

 Wasserschieber

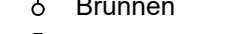
 Gasschieber

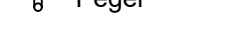
 Merkzeichen

 Schilderpfahl

 Lampe

 Schaltkasten

 Telefonzelle

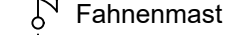
 Brunnen

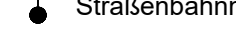
 Pegel

 Holzmast

 Betonmast

 Stahlrohrmast

 Stahlgittermast

 Doppelmast

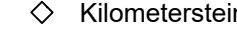
 Fahnenmast

 Straßenbahnmast

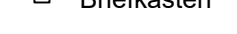
 Verkehrsschild

 Hinweistafel

 Ampel

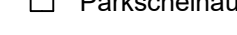
 Kilometerstein

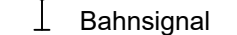
 Stationszeichen

 Briefkasten

 Uhr

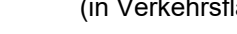
 Müllbox

 Parkscheinautomat

 Bahnsignal

 Laub-, Nadelgehölz

 Grünland (in Verkehrsflächen)

 Baum (Krone maßstäblich)

 Busch

 Kleingarten

nach § 7 (3) und § 15 (1) UVPG

 MV Mannheimer Verkehr GmbH		Möhlstraße 27 68165 Mannheim Tel. 0621/465-0	Anlage: 4 Blätter: 1 Blatt: 1	
 		Möhlstraße 27 68165 Mannheim Tel. 0621/465-0	Plan-Nr.:	
Mannheim, den			bearb.	Datum
			gepr.	Name
Bearbeitet im Auftrag der Rhein-Neckar-Verkehr GmbH			bearb.	Datum
 OBERMEYER Infrastruktur		Zur Gießerei 18 76227 Karlsruhe Tel. 0721/9802-0	gepr.	Name
Karlsruhe, den			bearb.	Datum
			gepr.	Name
Maßstab: 1:500	Stadtbahn Mannheim M102 Barrierefreier Ausbau MA, Hst. Hauptfriedhof PLANUNG Lageplan Bestand			
Größe: 0,29 m²				
Stand: 21.03.2022		M:\28618\3-CAD\02\LP\Plan\02-EB-LP-P_0000.dwg		