

Lärmaktionsplan Mannheim

Anhang Nr. 1


Vorhandene aktive Schallschutzmaßnahmen

Übersichtslageplan

Lärmaktionsplan
Stadt Mannheim

Anhang Nr. 1:
Vorhandene Aktive
Schallschutzmaßnahmen

Blatt Nr. 12
Bereich Neckarau,
Pfingstberg, Casterfeld

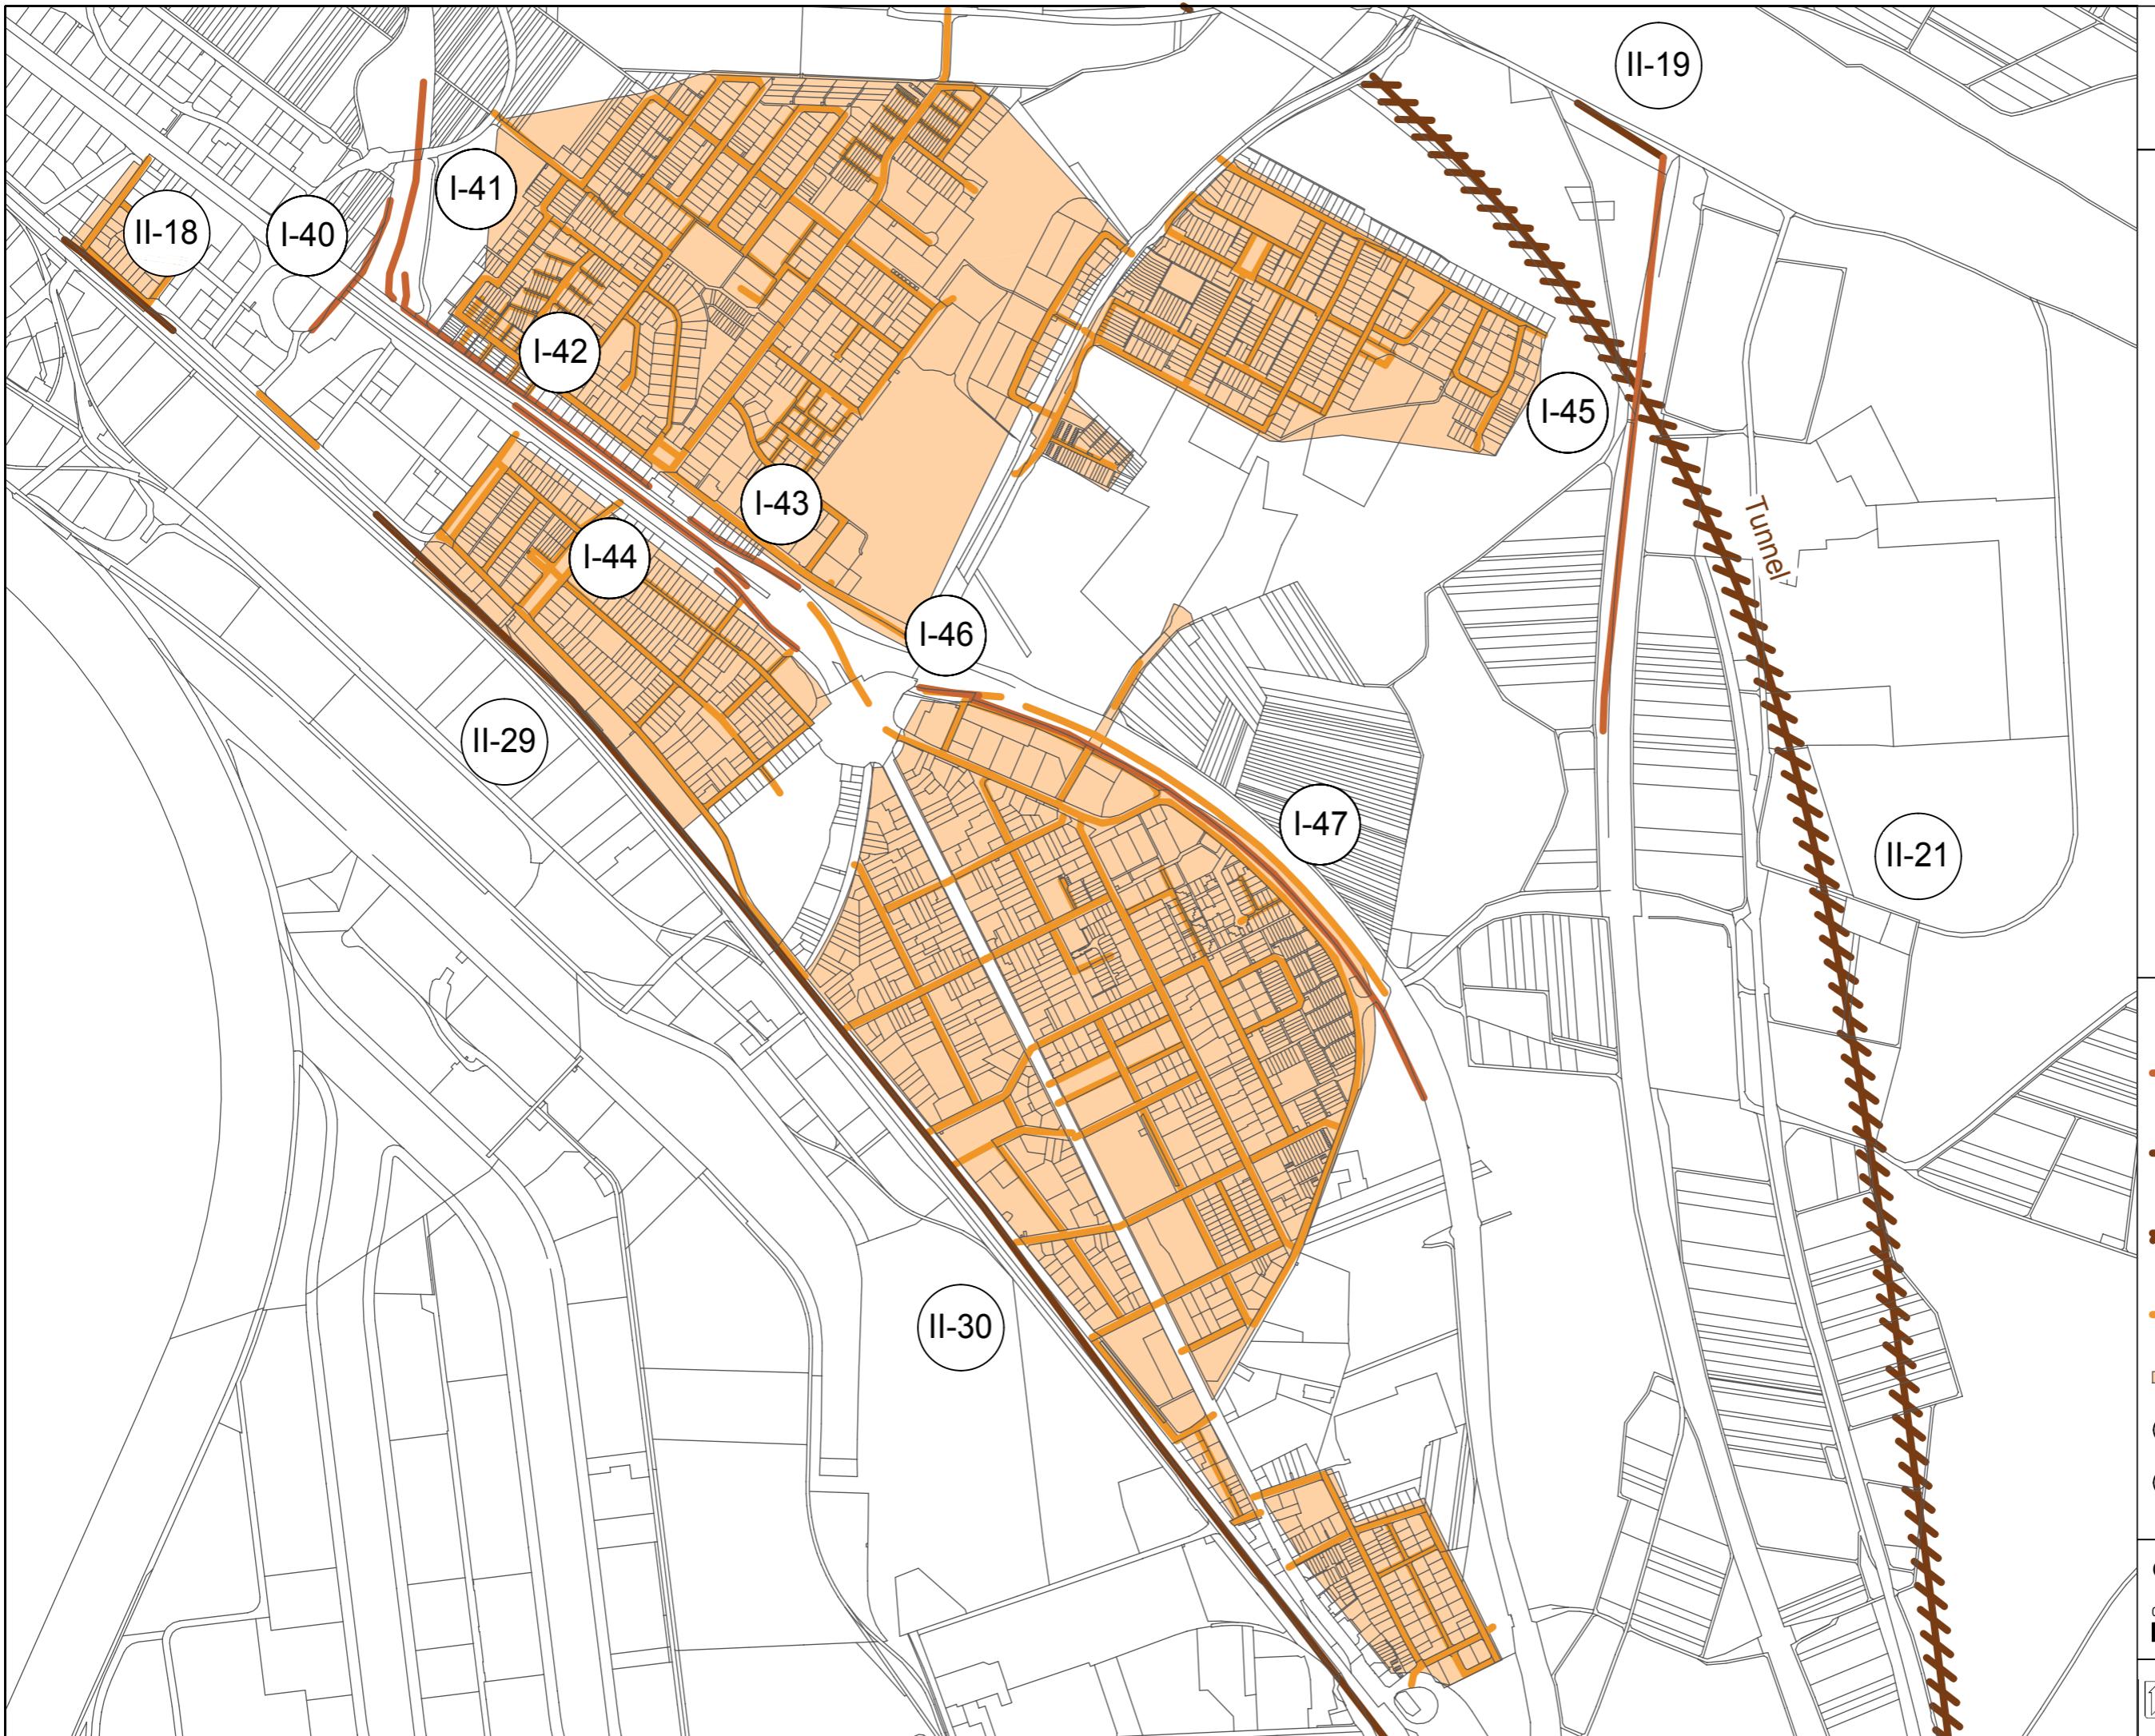

Lärmaktionsplan
Stadt Mannheim

Anhang Nr. 1:
Vorhandene aktive
Schallschutzmaßnahmen

Blatt Nr. 11
Friedrichsfeld, Alteichwald



Legende

- Lärmschutzmaßnahmen an Straßen
- Lärmschutzmaßnahmen an Bahnstrecken
- Straßen Tempo 30 km/h
- 30er Zonen
- (I-1) Maßnahme Straße
- (II-1) Maßnahme Schiene

Originalmaßstab (A3) 1:10000

0 50 100 200
m




STADT MANNHEIM
Fachbereich Stadtplanung

Lärmaktionsplan
Stadt Mannheim

Anhang Nr. 1:
Vorhandene aktive
Schallschutzmaßnahmen

Blatt Nr. 10
Nackarau Süd, Rheinau

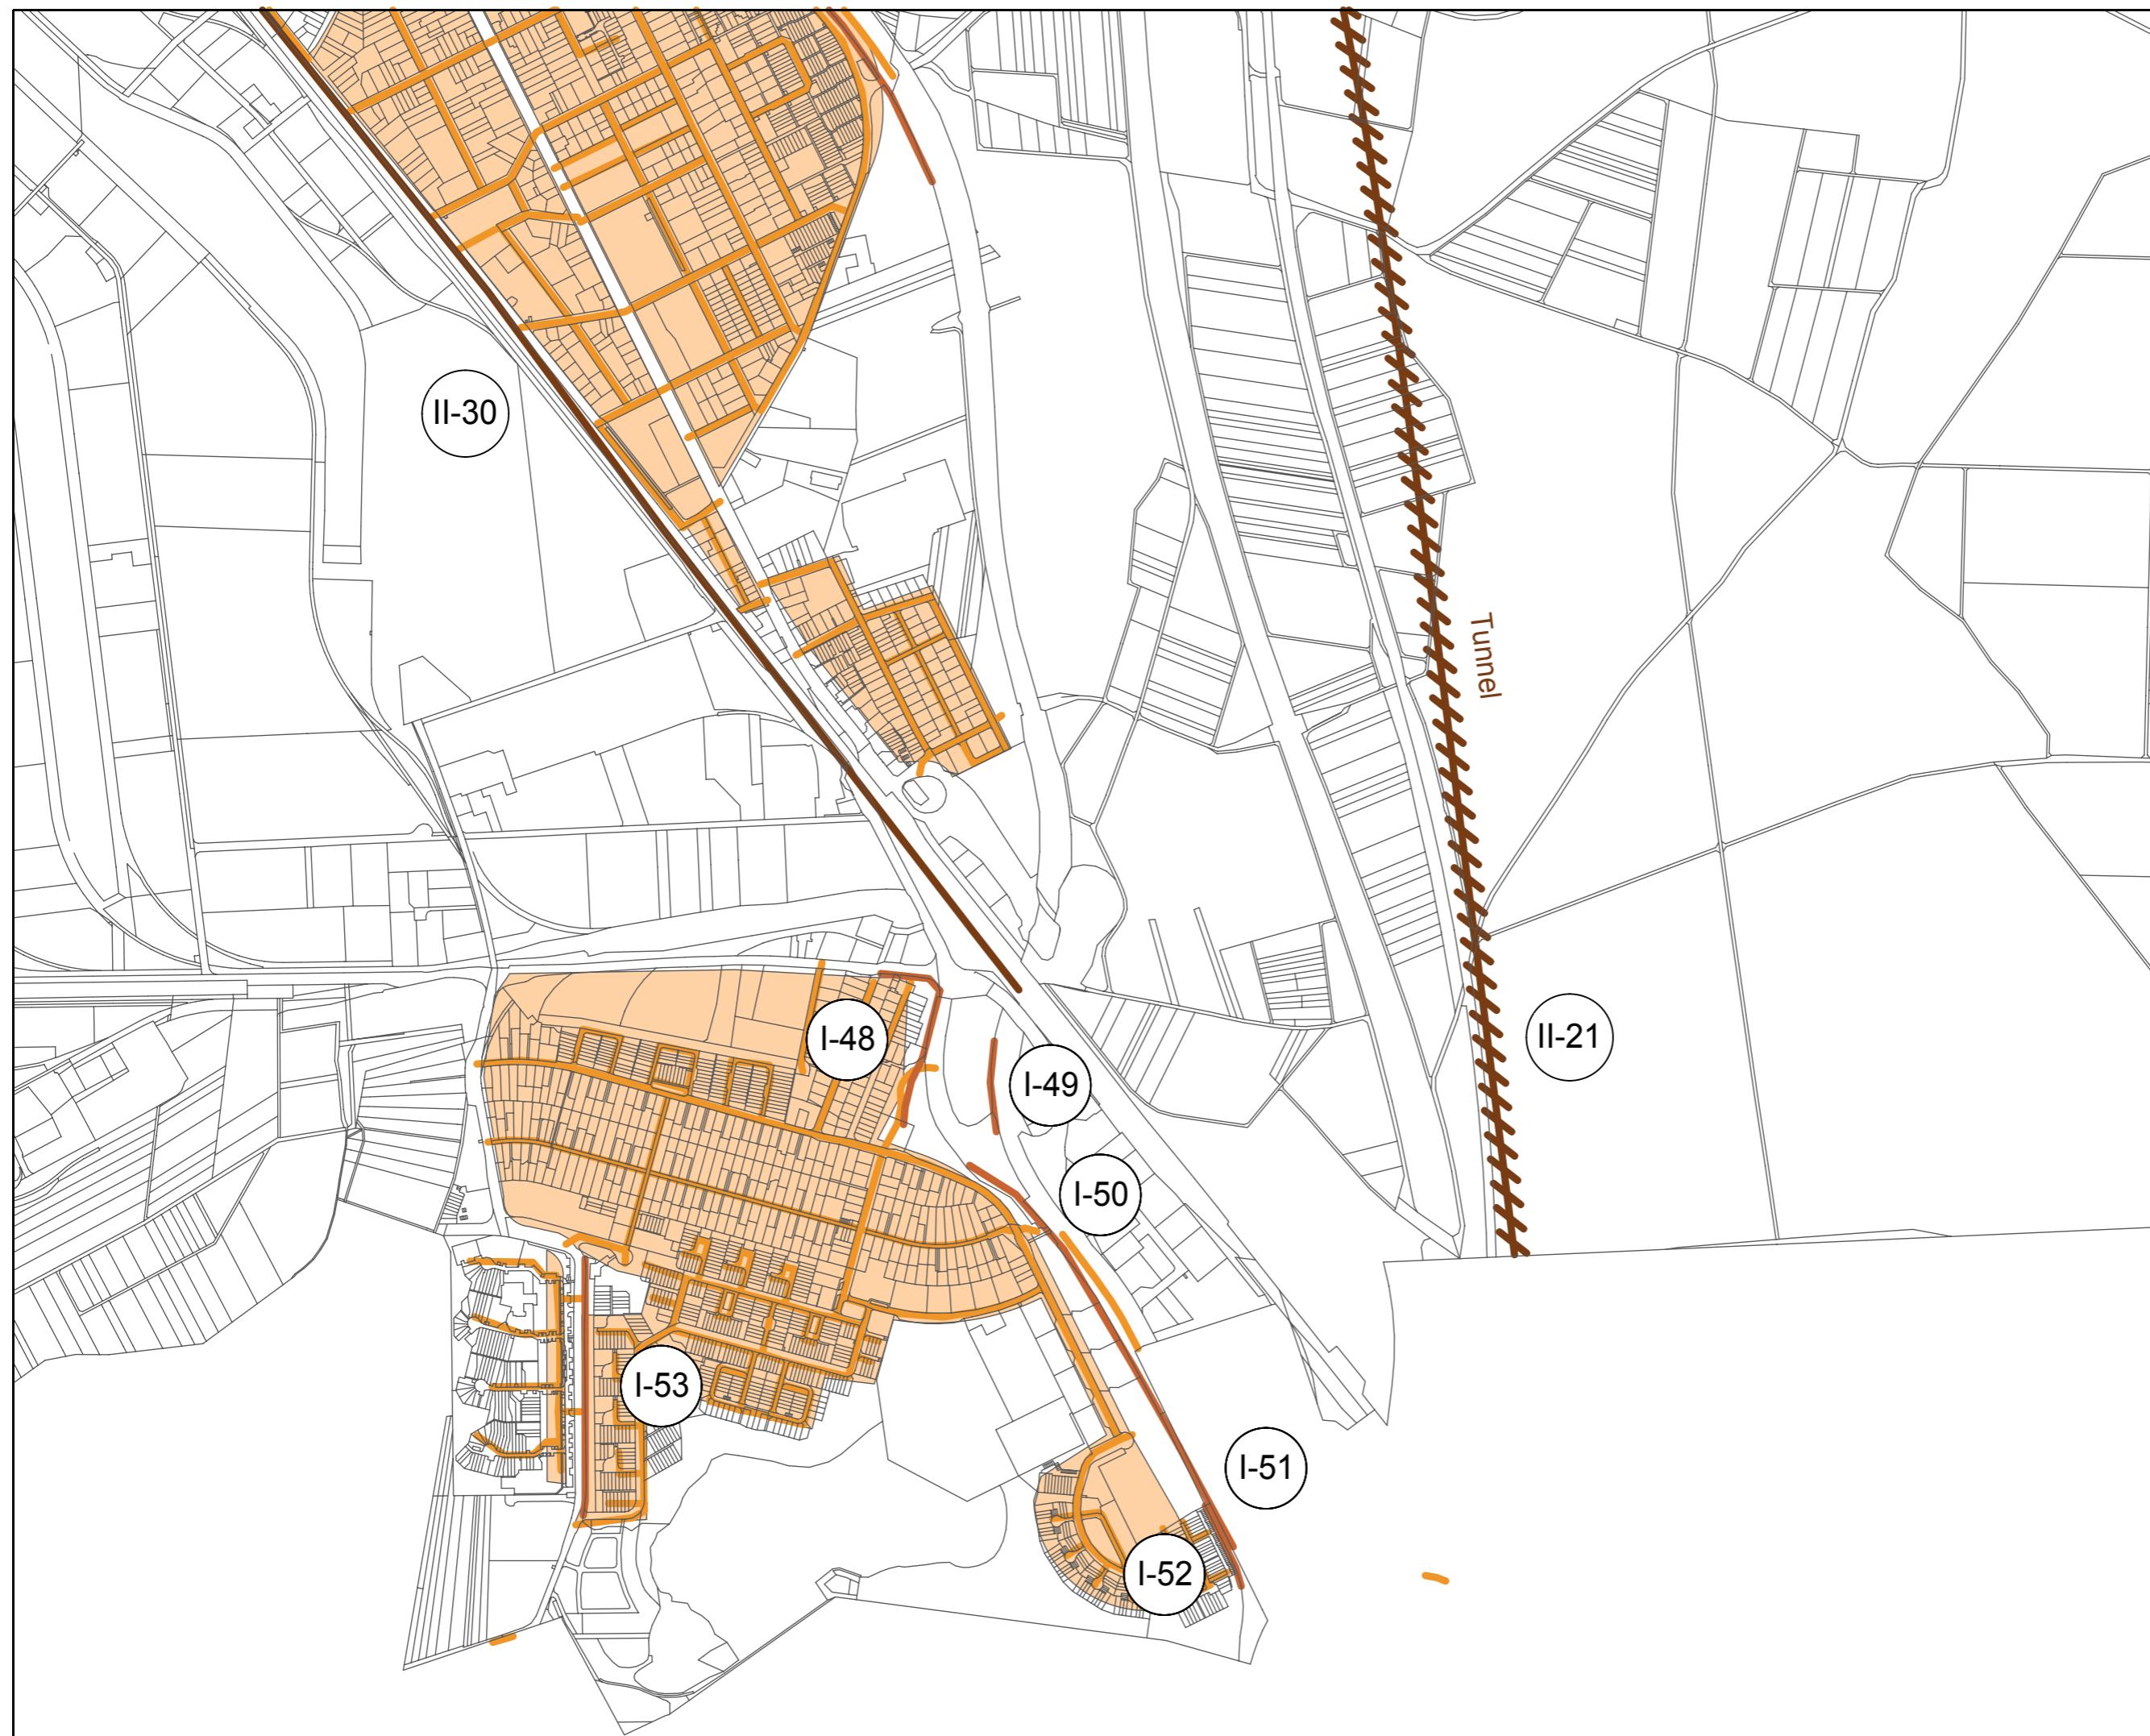

Legende

- Lärmschutzmaßnahmen an Straßen
- Lärmschutzmaßnahmen an Bahnstrecken
- Tunnel
- Straßen Tempo 30 km/h
- 30er Zonen
- (I-) Maßnahme Straße
- (II-) Maßnahme Schiene

Originalmaßstab (A3) 1:10000

0 50 100 200
m



STADT MANNHEIM
Fachbereich Stadtplanung


Lärmaktionsplan
Stadt Mannheim

Anhang Nr. 1:
Vorhandene aktive
Schallschutzmaßnahmen

Blatt Nr. 9
Lindenhof, Almenhof,
Neuhermsheim

- Legende
- Lärmschutzmaßnahmen an Straßen
 - Lärmschutzmaßnahmen an Bahnstrecken
 - Straßen Tempo 30 km/h
 - 30er Zonen
 - (I-) Maßnahme Straße
 - (II-) Maßnahme Schiene


Originalmaßstab (A3) 1:10000

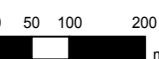

N



STADT MANNHEIM
Fachbereich Stadtplanung

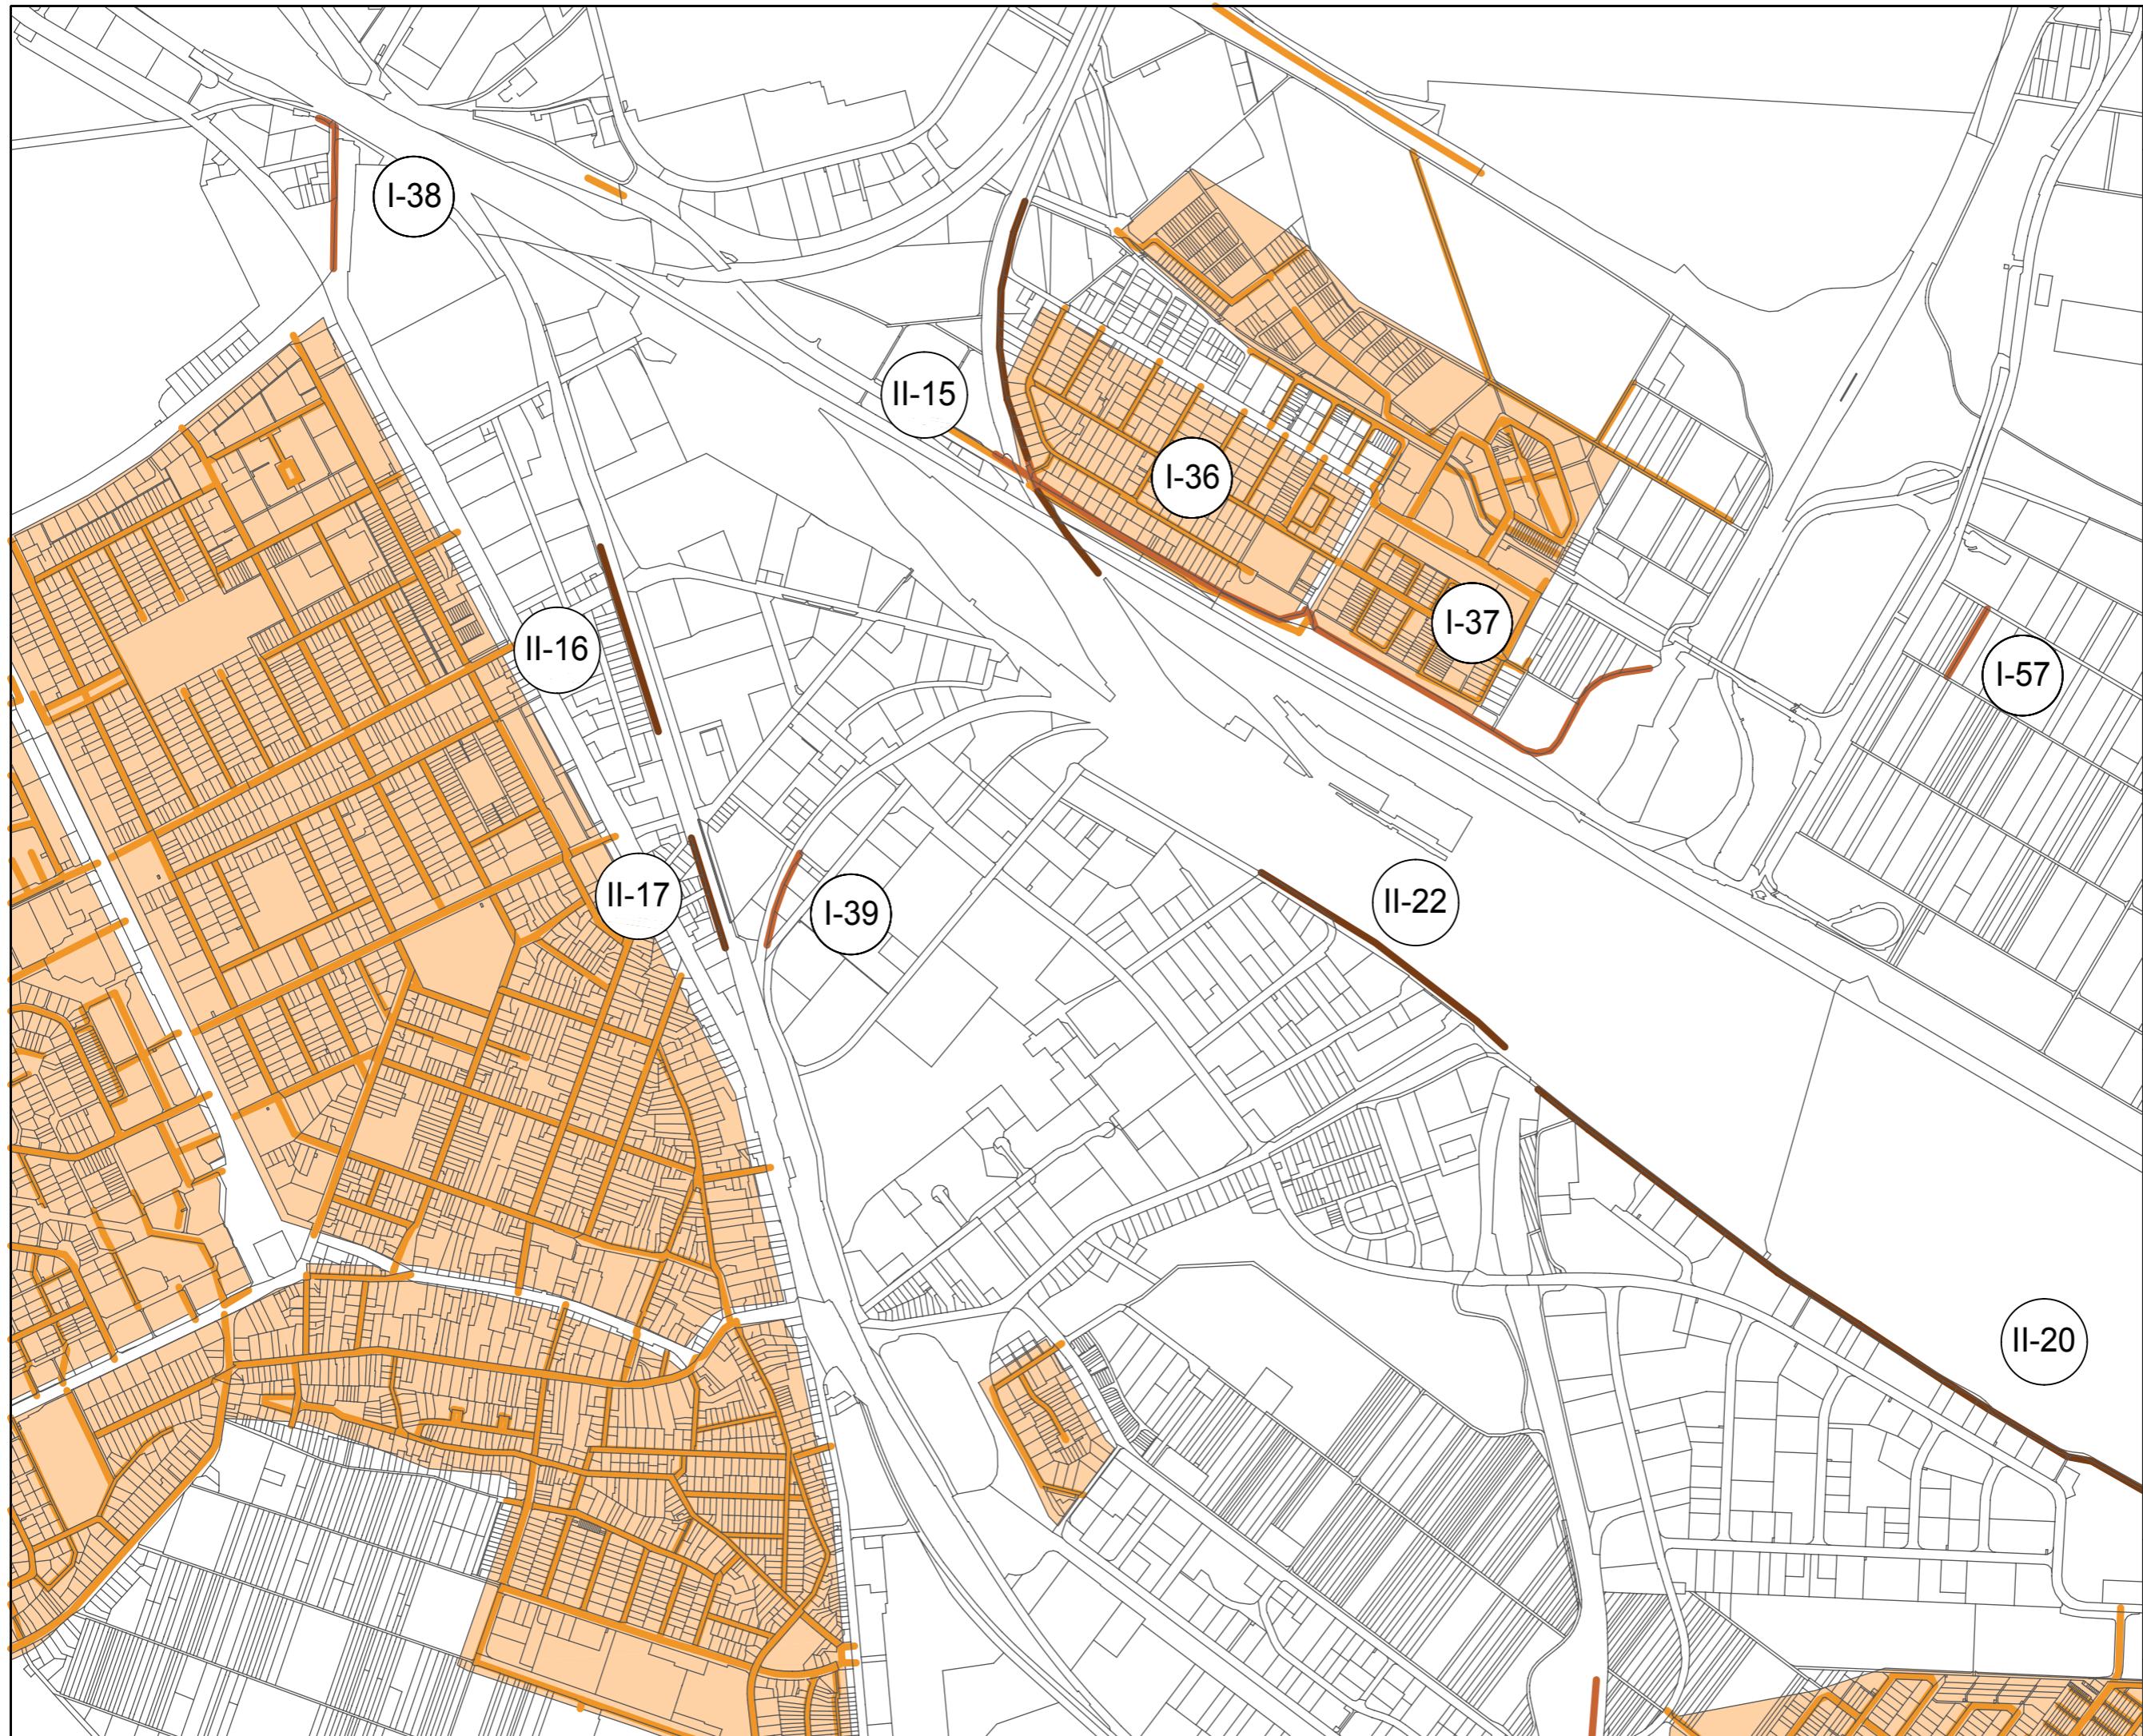

Lärmaktionsplan
Stadt Mannheim

Anhang Nr. 1:
Vorhandene aktive
Schallschutzmaßnahmen

Blatt Nr. 8
Hafengebiet, Jungbusch,
Innenstadt

- Legende
- Lärmschutzmaßnahmen an Straßen
 - Lärmschutzmaßnahmen an Bahnstrecken
 - Straßen Tempo 30 km/h
 - 30er Zonen
 - (I-1) Maßnahme Straße
 - (II-1) Maßnahme Schiene

Originalmaßstab (A3) 1:10000

0 50 100 200
m



STADT MANNHEIM
Fachbereich Stadtplanung



Lärmaktionsplan
Stadt Mannheim

Anhang Nr. 1:
Vorhandene aktive
Schallschutzmaßnahmen

Blatt Nr. 7
Luzenberg, Neckarstadt-West,
Wohlgelegen,
Neckarstadt-Ost

- Legende
- Lärmschutzmaßnahmen an Straßen
 - Lärmschutzmaßnahmen an Bahnstrecken
 - Straßen Tempo 30 km/h
 - 30er Zonen
 - (I-1) Maßnahme Straße
 - (II-1) Maßnahme Schiene

Originalmaßstab (A3) 1:10000




N

Lärmaktionsplan
Stadt Mannheim

Anhang Nr. 1:
Vorhandene aktive
Schallschutzmaßnahmen

Blatt Nr. 6
Seckenheim, Hochstätt,
Suebenheim

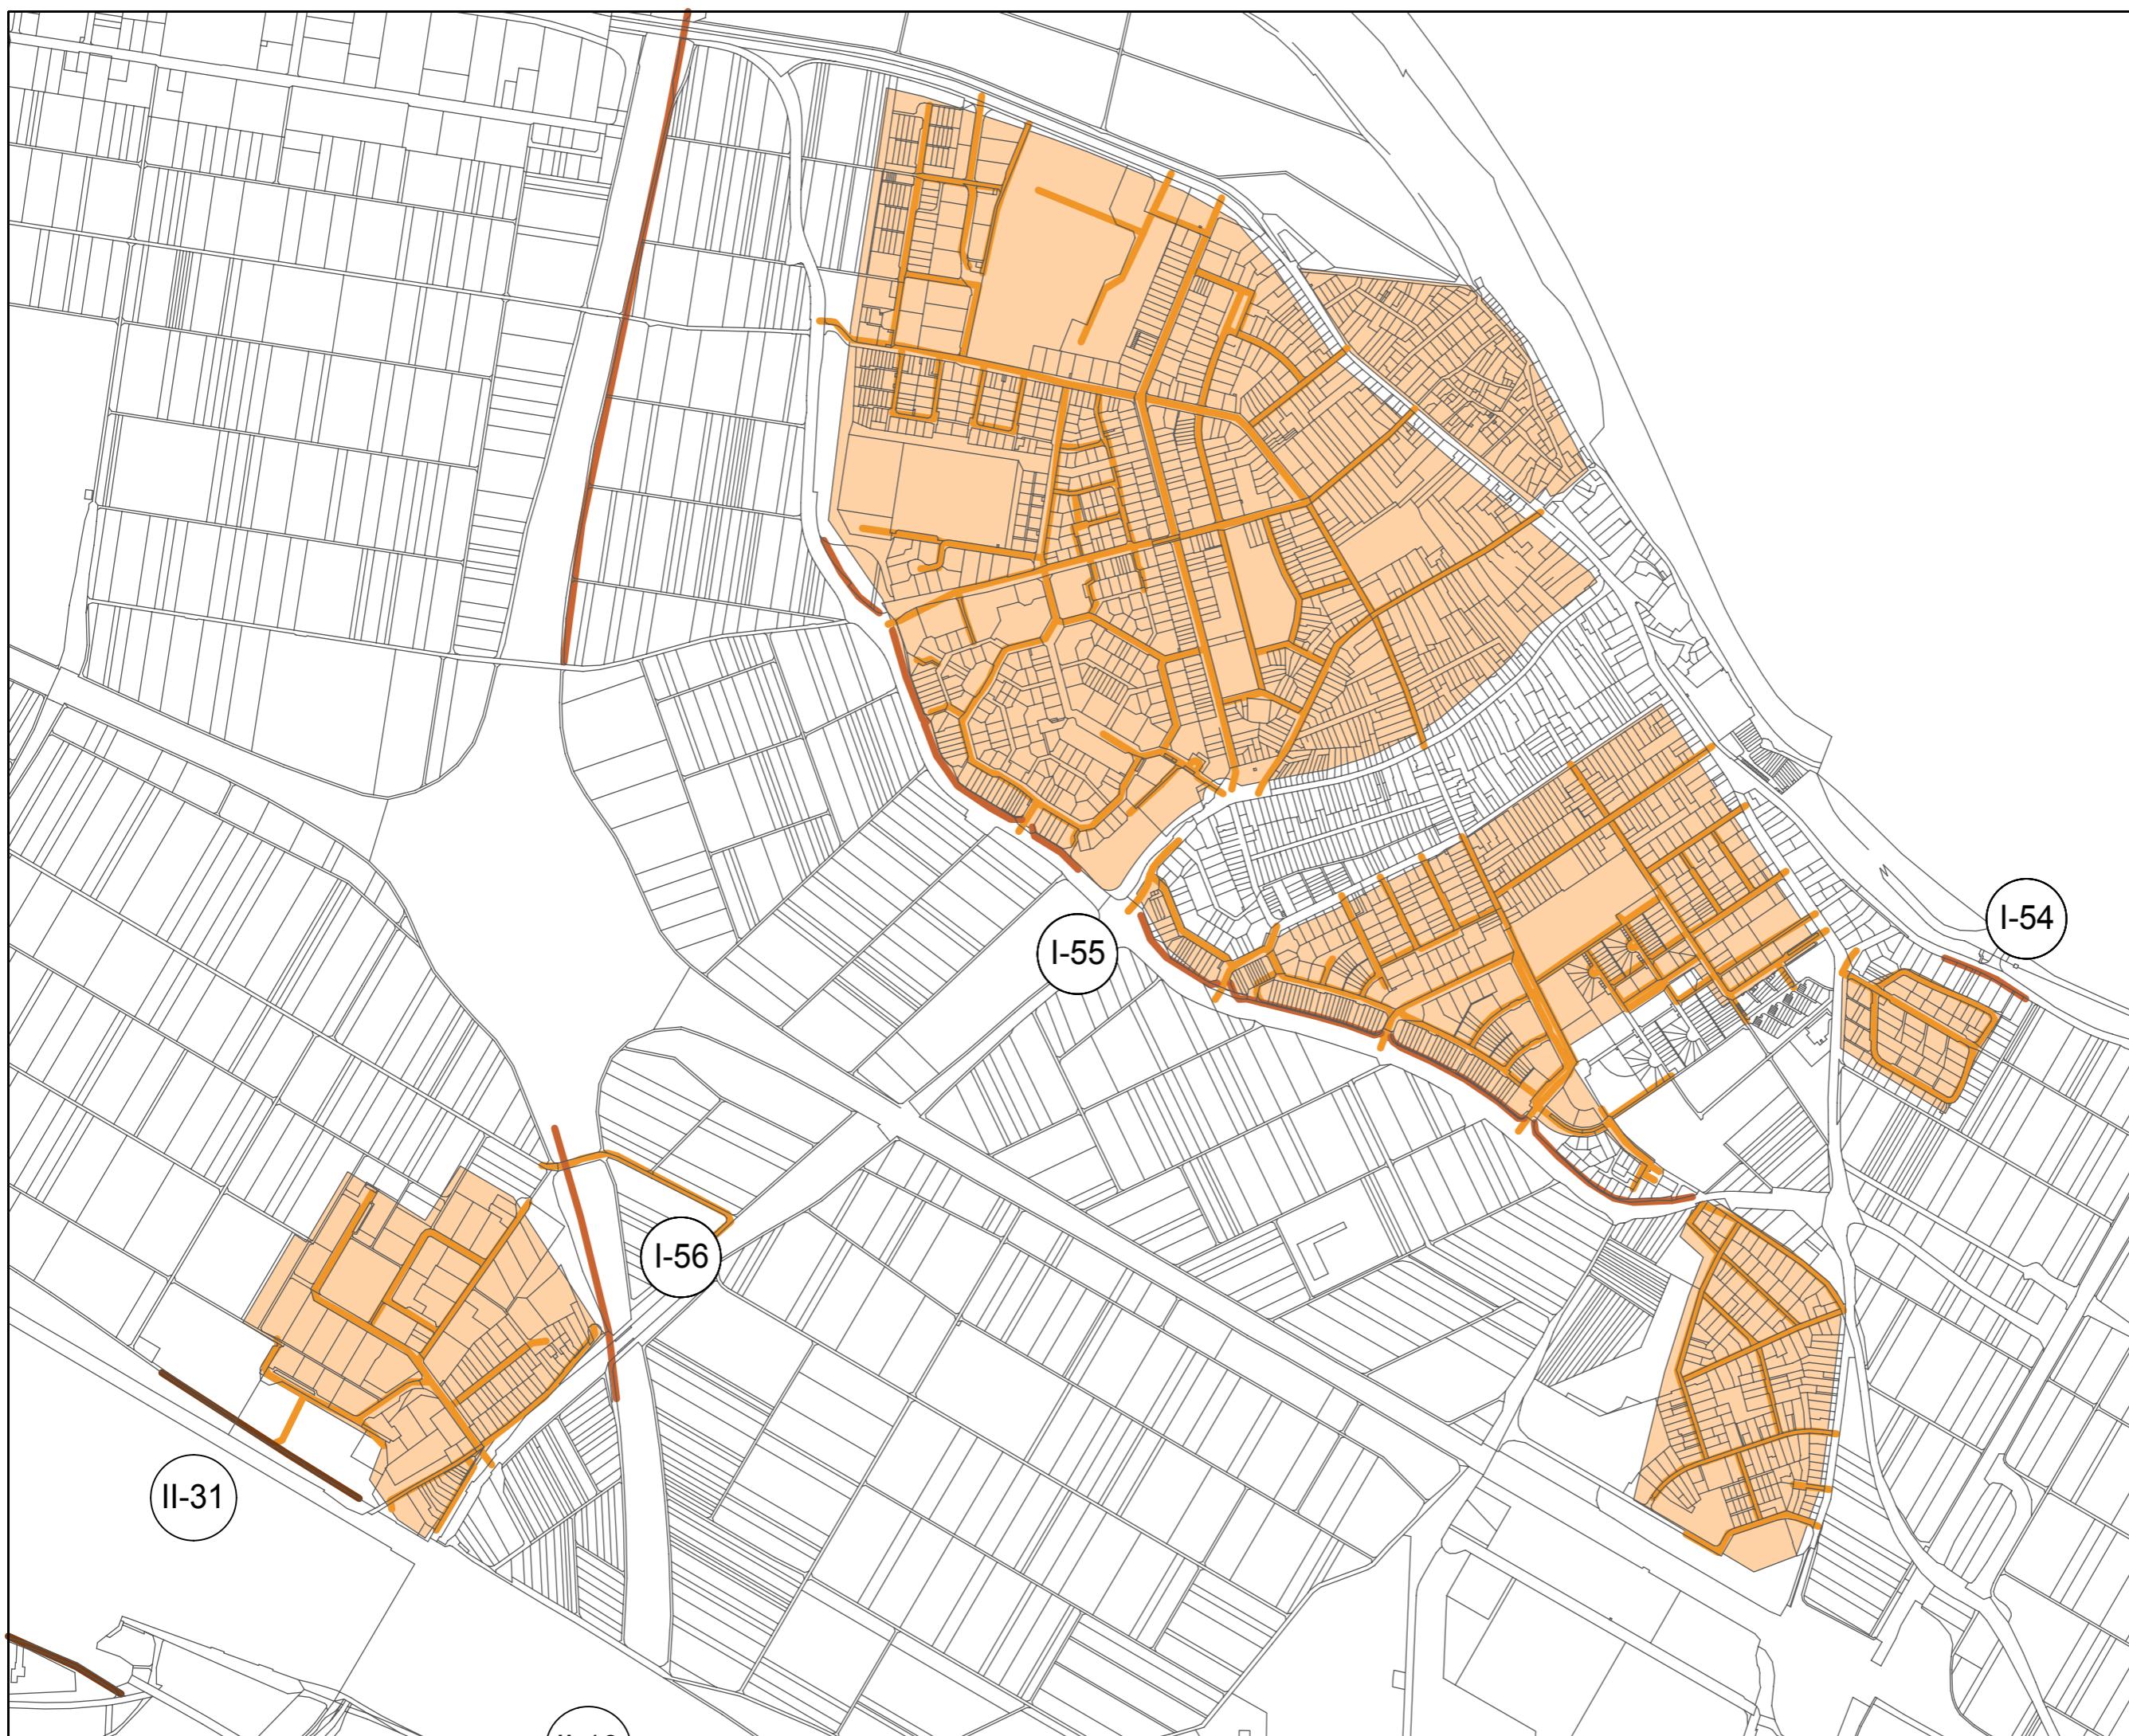

Legende

- Lärmschutzmaßnahmen an Straßen
- Lärmschutzmaßnahmen an Bahnstrecken
- Straßen Tempo 30 km/h
- 30er Zonen
- (I-) Maßnahme Straße
- (II-) Maßnahme Schiene

Originalmaßstab (A3) 1:10000

0 50 100 200
m




Lärmaktionsplan
Stadt Mannheim

Anhang Nr. 1:
Vorhandene aktive
Schallschutzmaßnahmen

Blatt Nr. 5
Wallstadt, Feudenheim

- Legende
- Lärmschutzmaßnahmen an Straßen
 - Lärmschutzmaßnahmen an Bahnstrecken
 - Straßen Tempo 30 km/h
 - 30er Zonen
 - (I-1) Maßnahme Straße
 - (II-1) Maßnahme Schiene


Originalmaßstab (A3) 1:10000

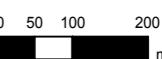

N



STADT MANNHEIM
Fachbereich Stadtplanung

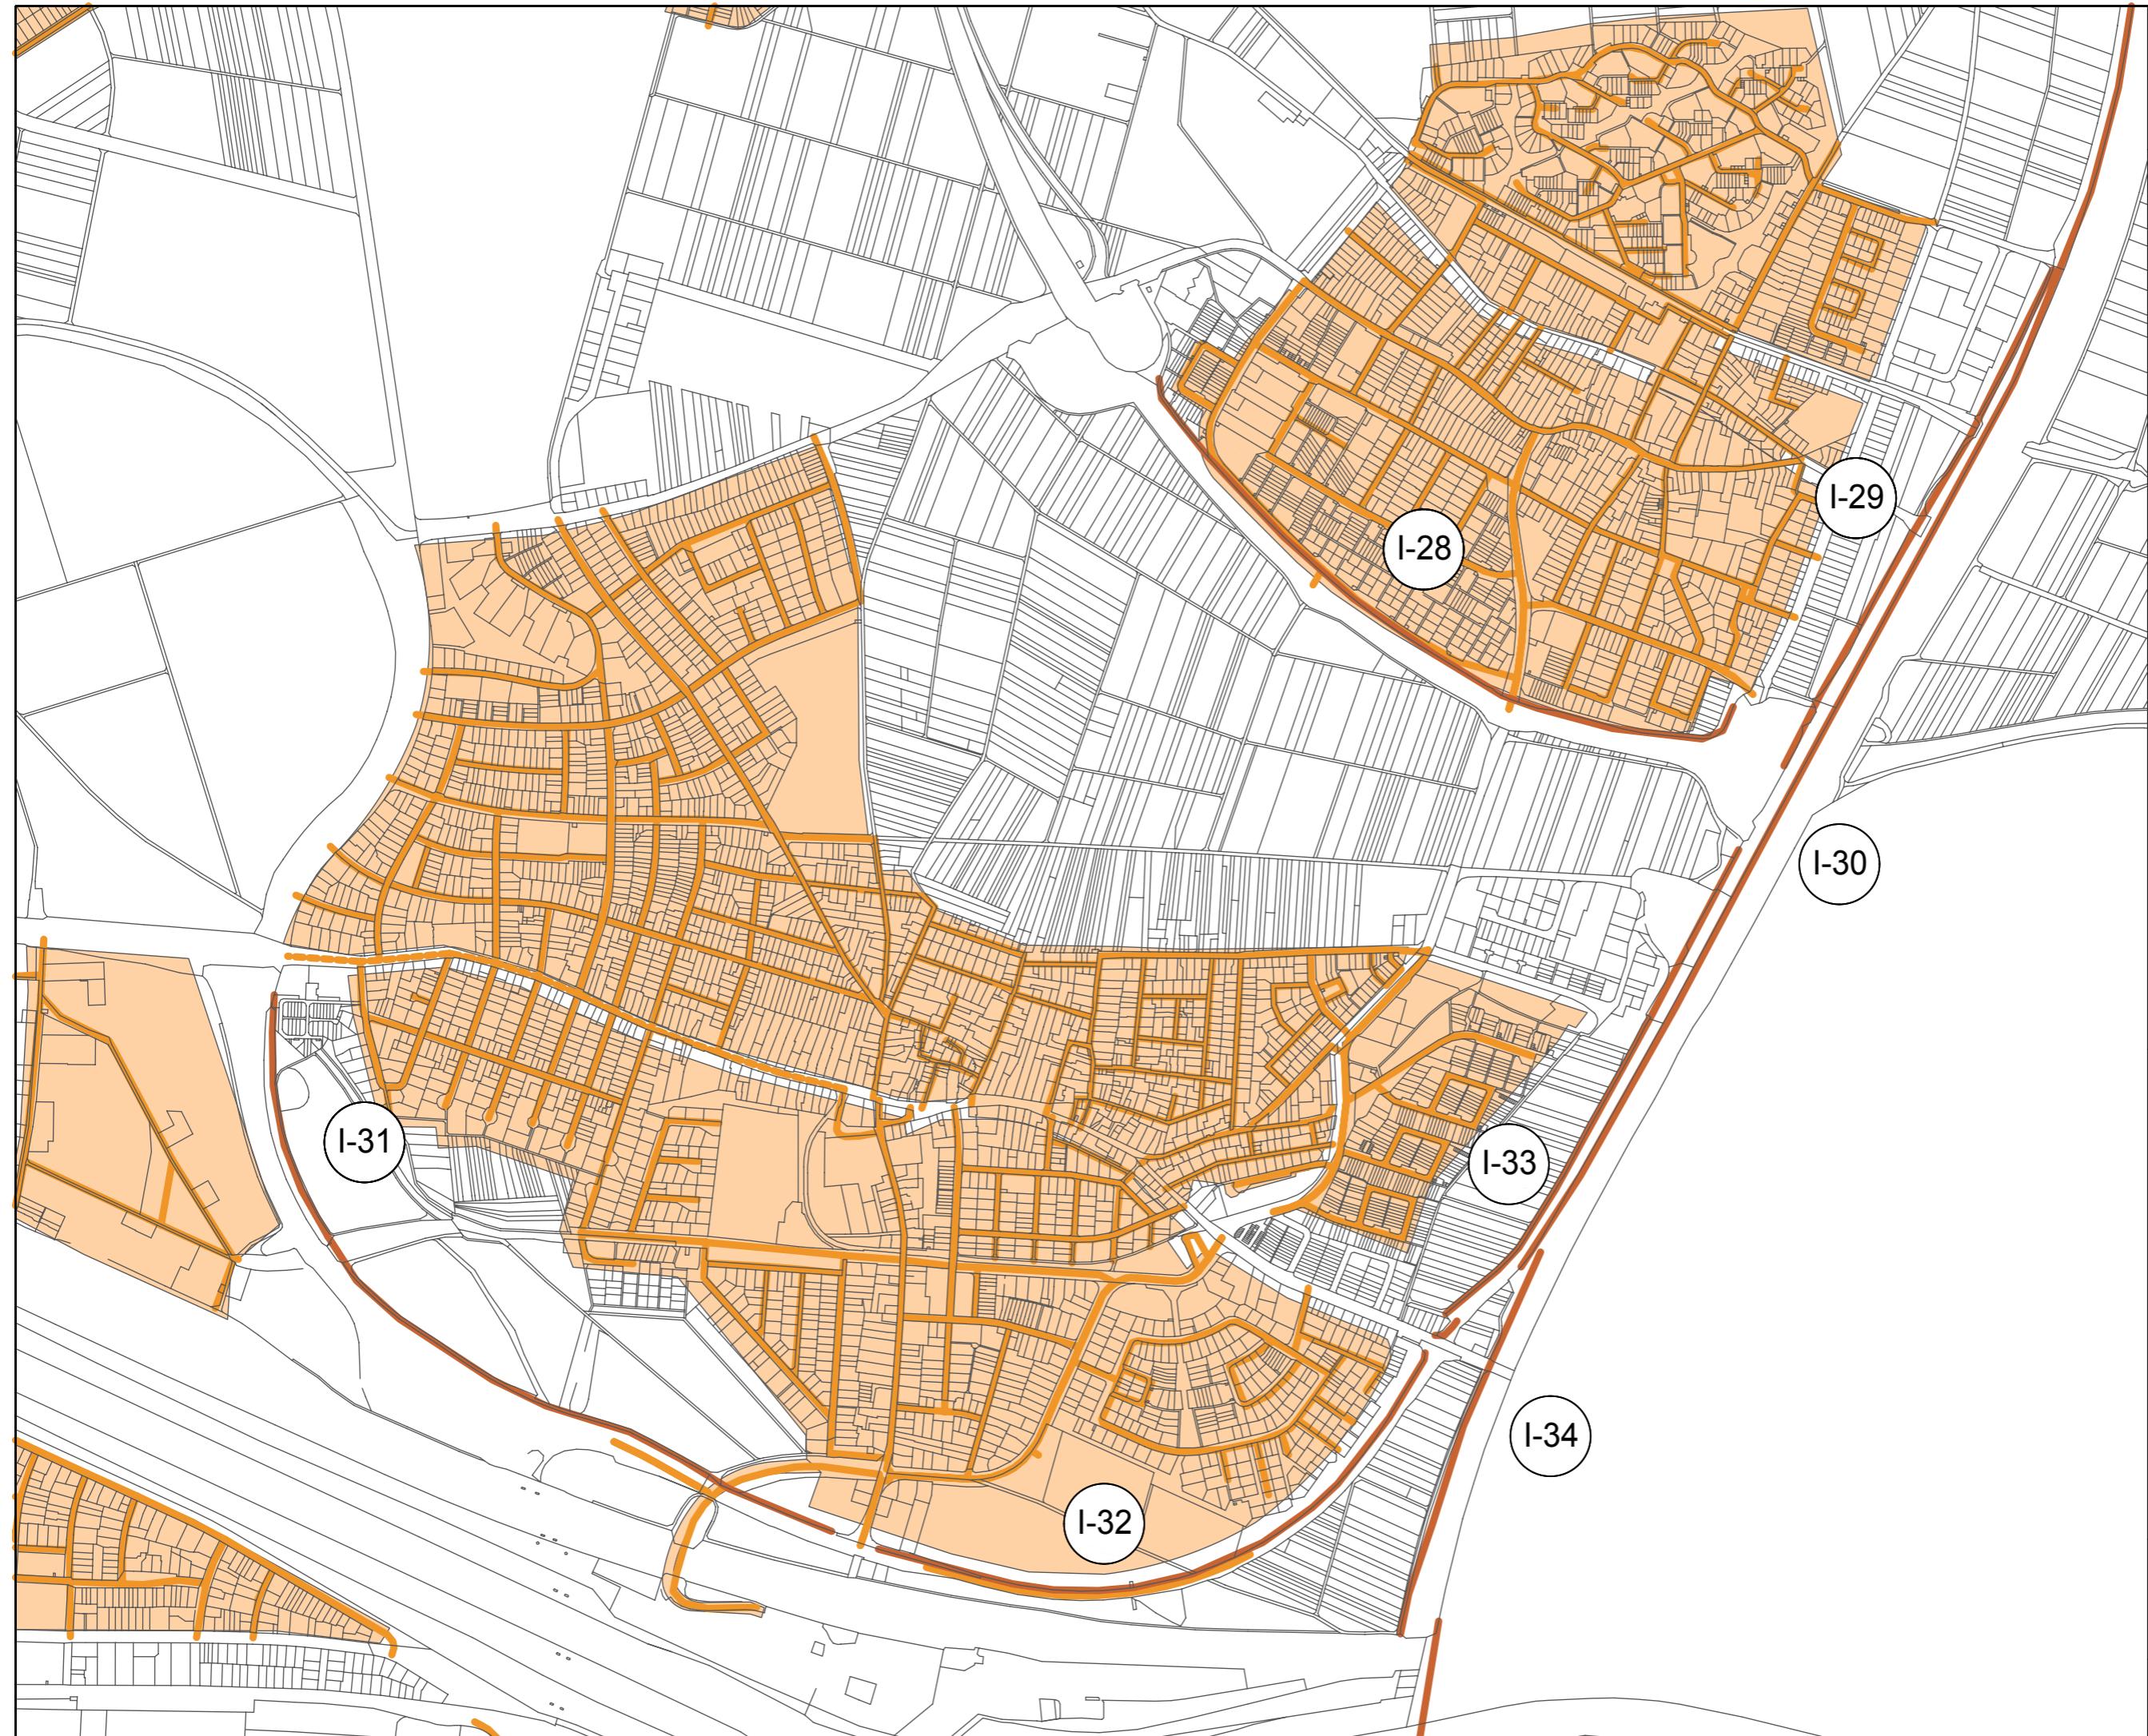

Lärmaktionsplan
Stadt Mannheim

Anhang Nr. 1:
Vorhandene aktive
Schallschutzmaßnahmen

Blatt Nr. 4
Vogelstang, Käfertal,
Wallstadt

- Legende
- Lärmschutzmaßnahmen an Straßen
 - Lärmschutzmaßnahmen an Bahnstrecken
 - Straßen Tempo 30 km/h
 - 30er Zonen
 - (I-) Maßnahme Straße
 - (II-) Maßnahme Schiene

Originalmaßstab (A3) 1:10000

0 50 100 200
m



STADT MANNHEIM[®]
Fachbereich Stadtplanung



Lärmaktionsplan
Stadt Mannheim


Anhang Nr. 1:
Vorhandene aktive
Schallschutzmaßnahmen

Blatt Nr. 3
Luzenberg, Waldhof,
Gartenstadt

Legende

- Lärmschutzmaßnahmen an Straßen
- Lärmschutzmaßnahmen an Bahnstrecken
- Straßen Tempo 30 km/h
- 30er Zonen
- (I-1) Maßnahme Straße
- (II-1) Maßnahme Schiene


Originalmaßstab (A3) 1:10000

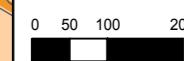

N



STADT MANNHEIM
Fachbereich Stadtplanung

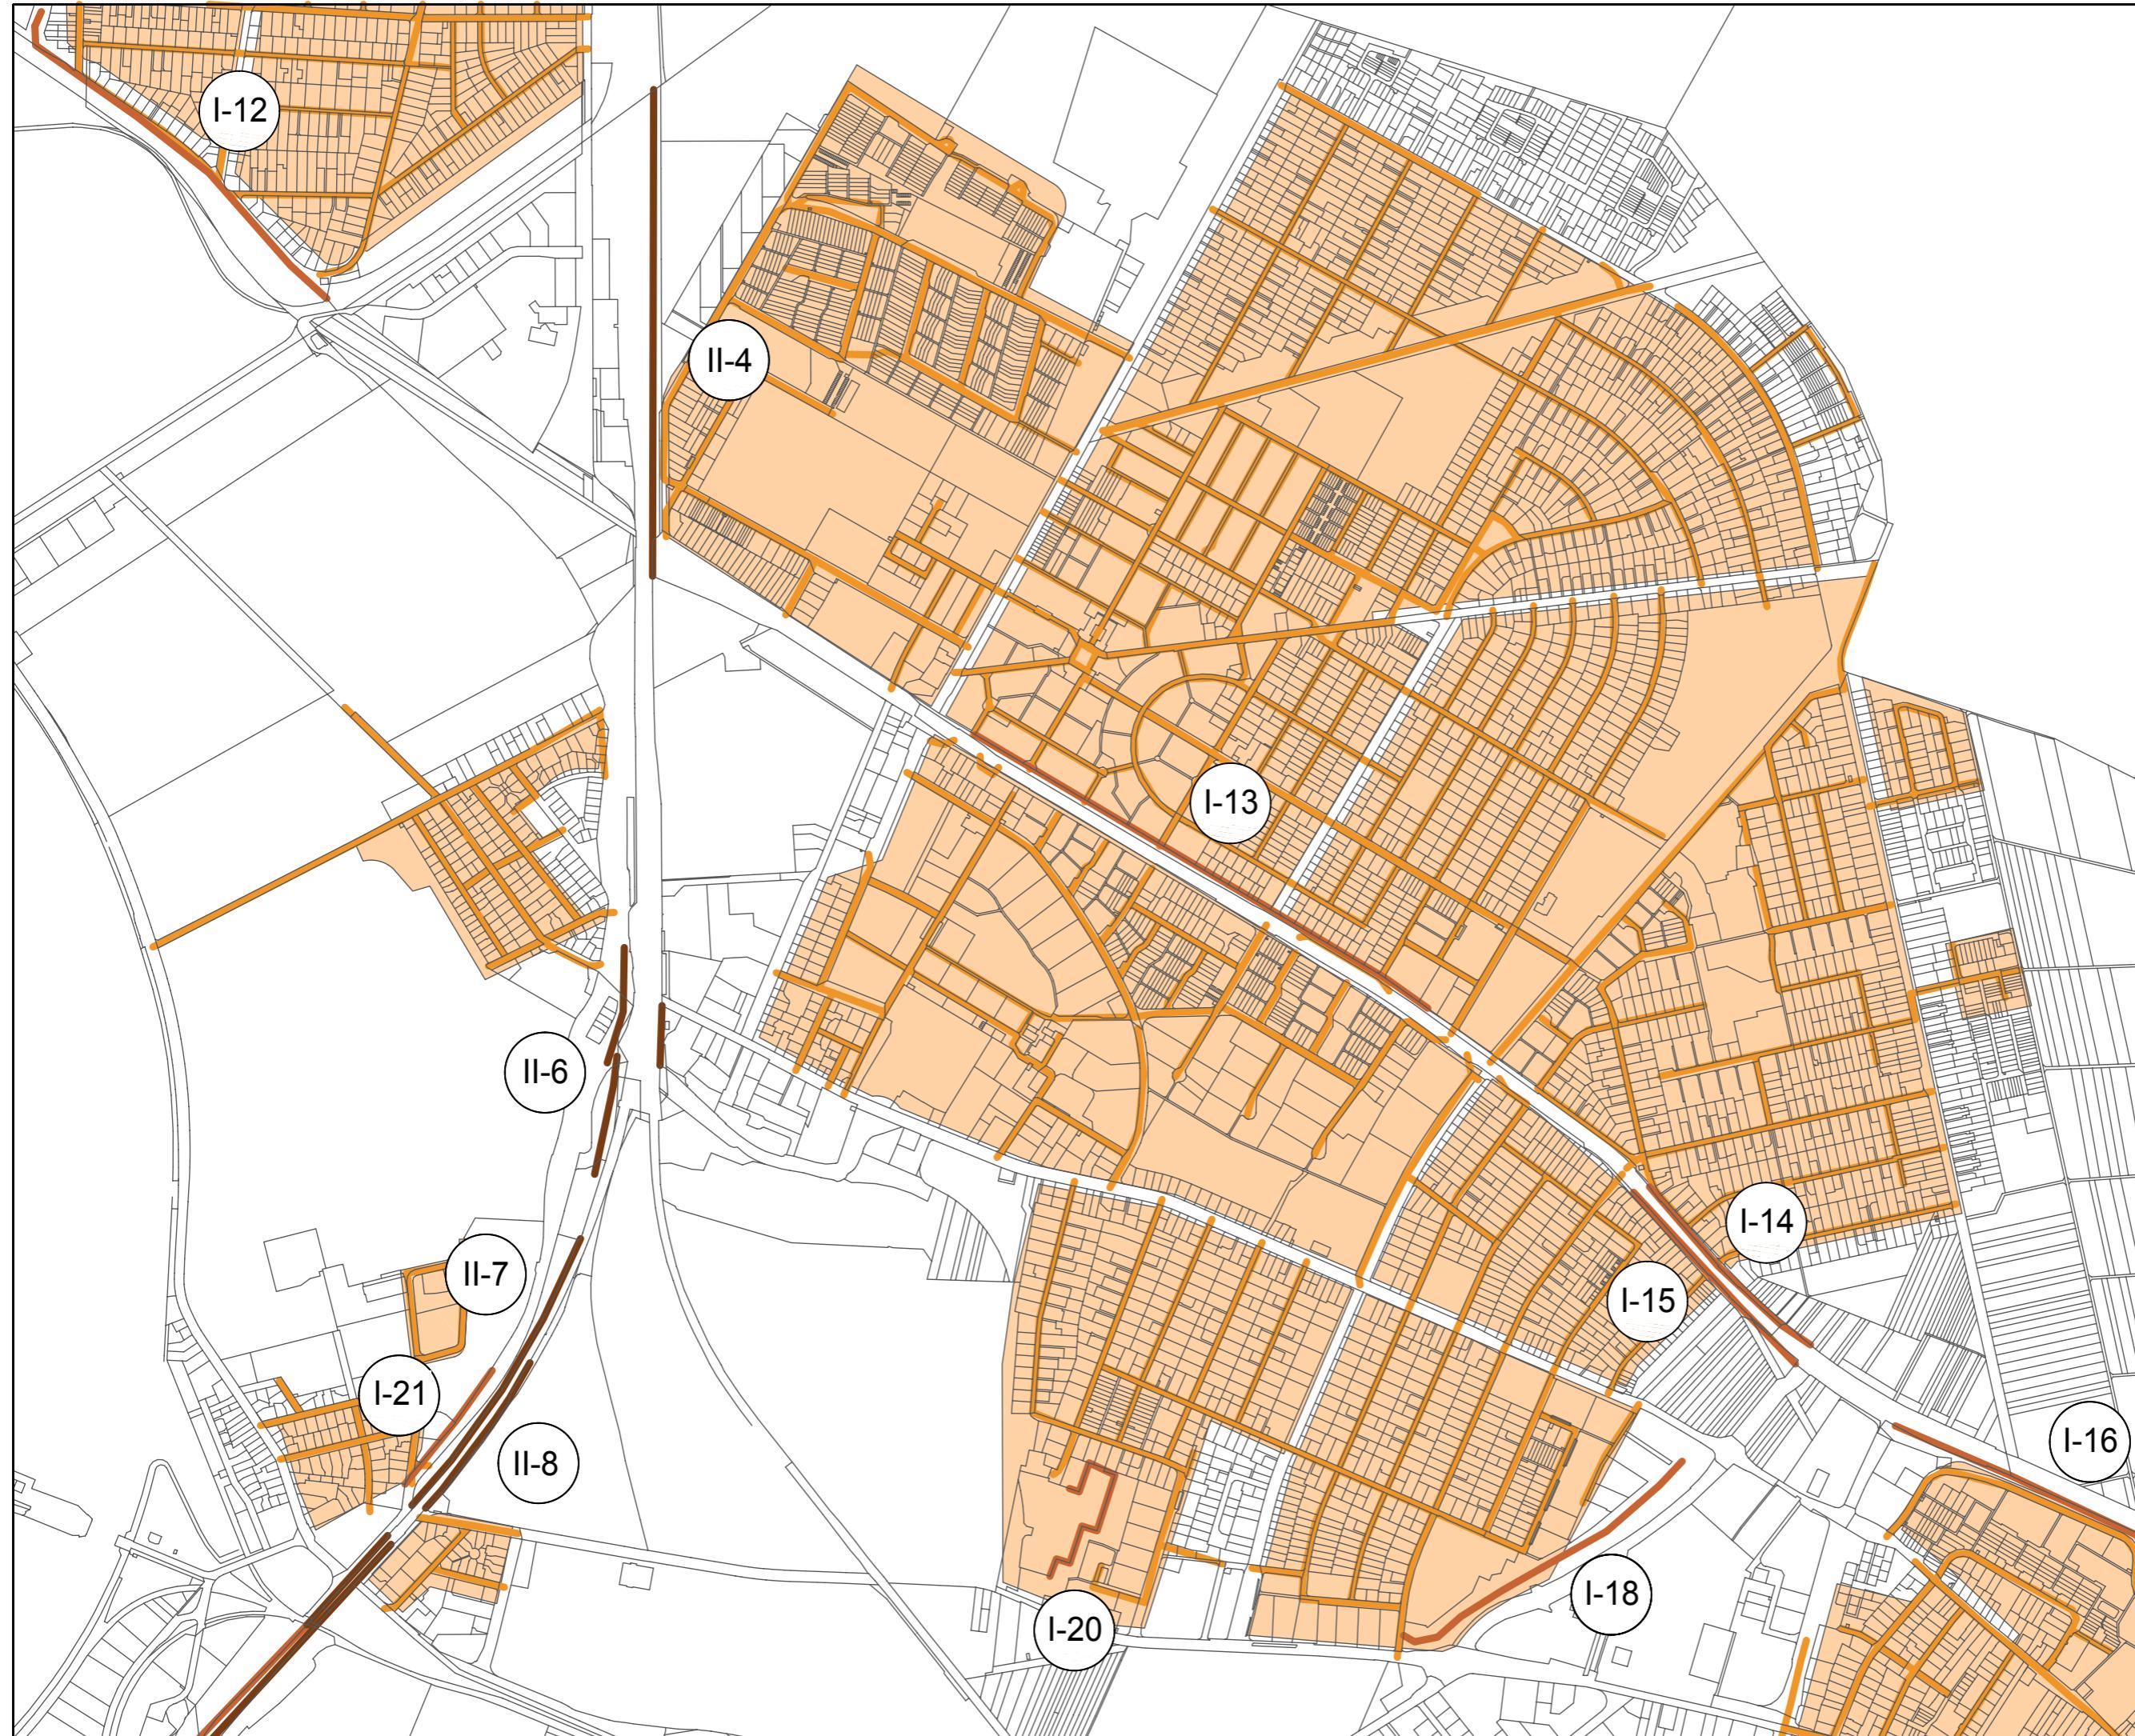


Lärmaktionsplan
Stadt Mannheim

Anhang Nr. 1:
Vorhandene aktive
Schallschutzmaßnahmen

Blatt Nr. 2
Blumenau, Schöna

- Legende
- Lärmschutzmaßnahmen an Straßen
 - Lärmschutzmaßnahmen an Bahnstrecken
 - Straßen Tempo 30 km/h
 - 30er Zonen
 - (I-1) Maßnahme Straße
 - (II-1) Maßnahme Schiene

Originalmaßstab (A3) 1:10000

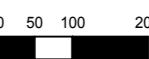

m

N


Lärmaktionsplan
Stadt Mannheim

Anhang Nr. 1:
Vorhandene aktive
Schallschutzmaßnahmen

Blatt Nr. 1
Scharhof, Sandhofen

- Legende
- Lärmschutzmaßnahmen an Straßen
 - Lärmschutzmaßnahmen an Bahnstrecken
 - Straßen Tempo 30 km/h
 - 30er Zonen
 - (I-1) Maßnahme Straße
 - (II-1) Maßnahme Schiene

Originalmaßstab (A3) 1:10000

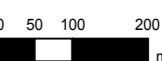

N