


LEGENDE

- Gebäude Bestand
- Plattenbelag 40/20, dunkel
- Plattenbelag 40/20, hell
- MARKIERUNG Passageeingänge
- Rinne b=30cm mit geplanten Ablauf
- Schlitzrinne
- Taktile Streifen
- Bodeneintauf
- Gleiskörperbegrenzungsstreifen
- Bestehendes Traufpflaster in unterschiedlicher Breite
- Bestehende Vordächer/Arkaden
- Pflanzkübel geplant
- Bestandsbäume
- Pflanzkübel Bestand
- Eingänge
- Ein- und Zufahrten
- Lichtschacht schematisch
- Bank
- Außengastronomie Bestand
- mögliche CLP-Werbevitrinen
- Abbruch Litfasssäule
- Einatzstandort Litfasssäule
- Unterflurkümmelbehälter
- best. Pflanzkübel vor Juwelier
- Poller stationär
- Poller versenkbar
- Pflanzkübelgruppe
- Abbruch Hochbord
- Betonfertigteil - gepinnt
- Markierung Überweg Lichtsignalanlage
- Rippenprofil
- Noppenprofil
- Abzweigfeld
- Einsteigefeld
- Höhen Bestand
- Höhen Planung
- Gefälle Planung
- Haltestellenschild
- Neuplanung Fernmeldesprecher
- Informationsschildes kulturellen Leitsystems
- Unterflurverteiler Elektro
- Technik
- Briefkastenstandort
- Ampel
- Fahrradbügel Abstand 1,20m Flachstahl 60/12/115
- Lichtstiele
- Fahrgastunterstand Straßenbahn/ Bus
- Hydrant Überflur
- Hydrant Unterflur
- Kanaldeckel
- Kellerfenster
- Schacht Fahnenmast
- Schacht Fernwärme
- Schacht Kellerzuleifer
- Schacht Leitung
- Schacht Licht Glasbausteine
- Schacht quadratisch
- Schacht rund
- Verteilerkasten
- Bodeneintauf
- Aufstellfläche LKW
- Aufstellfläche Feuerwehr
- Rotlichtmast
- Leitsystem

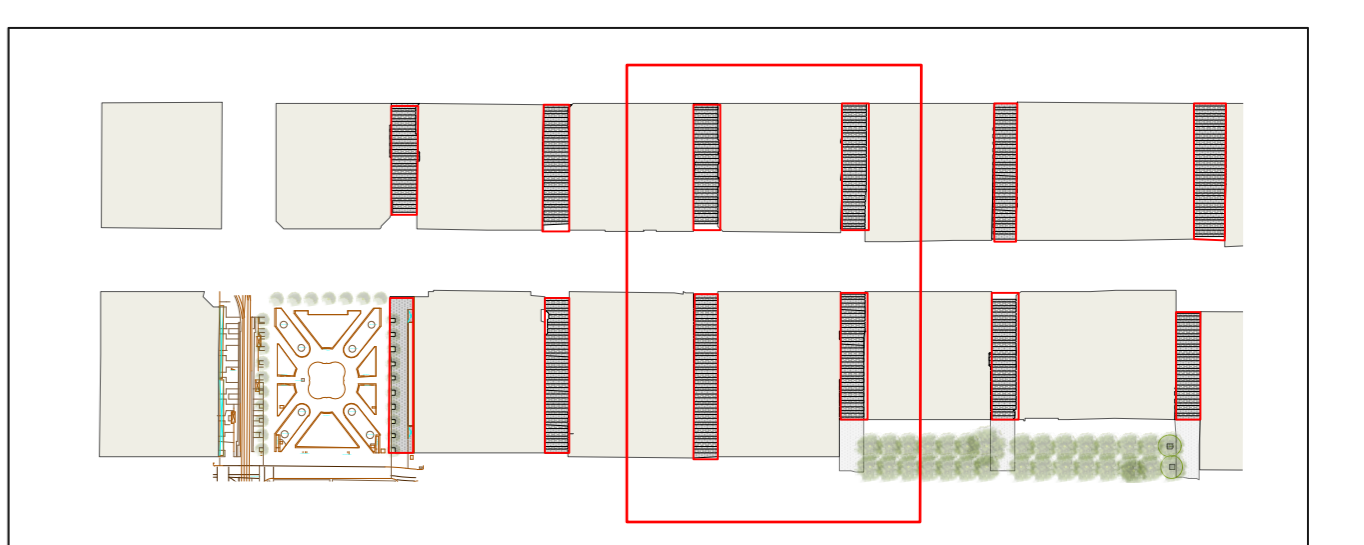

<p>Dr. Helmut Holt Architekt / Stadtplaner GRL / DASL Ludwigstraße 22 67073 Mannheim Tel: (0931) 41968-3 Fax: (0931) 41968-45 Email: holt@holt-wieden.de www.holt.de</p>	<p>ARGE PLANKEN Holt/Wieden Partnerschaft Landschaftsarchitektur und Ökologie Dipl.-Ing. Angela Bezzberger licht 1 raum stadt planung Dipl. Ing. Uwe Knappschneider</p>	<table border="1" style="width: 100%; border-collapse: collapse;"> <tr> <th>Datum</th> <th>Zeichen</th> </tr> <tr> <td>überw. 09.10.2017</td> <td>JL</td> </tr> <tr> <td>gepr. 09.10.2017</td> <td>TW</td> </tr> <tr> <td>prov.:</td> <td></td> </tr> </table>	Datum	Zeichen	überw. 09.10.2017	JL	gepr. 09.10.2017	TW	prov.:	
Datum	Zeichen									
überw. 09.10.2017	JL									
gepr. 09.10.2017	TW									
prov.:										
<p>STADTMANNHEIM Fachbereich Städtebau</p>										
<p>Seitenstraßen Mannheim</p>										
<p>aufgestellt: Mannheim, den Fachbereich Städtebau Stadtentwicklung, Städtebauliche Planung, Verkehrswegebau</p>		<p>Datum Zeichen</p> <p>Legenplan Maßstab 1:200</p>								
<p>Entwurfsplanung Seitenstraßen P3-P5/ O3-O5</p>		<p>VORABZUG</p>								