



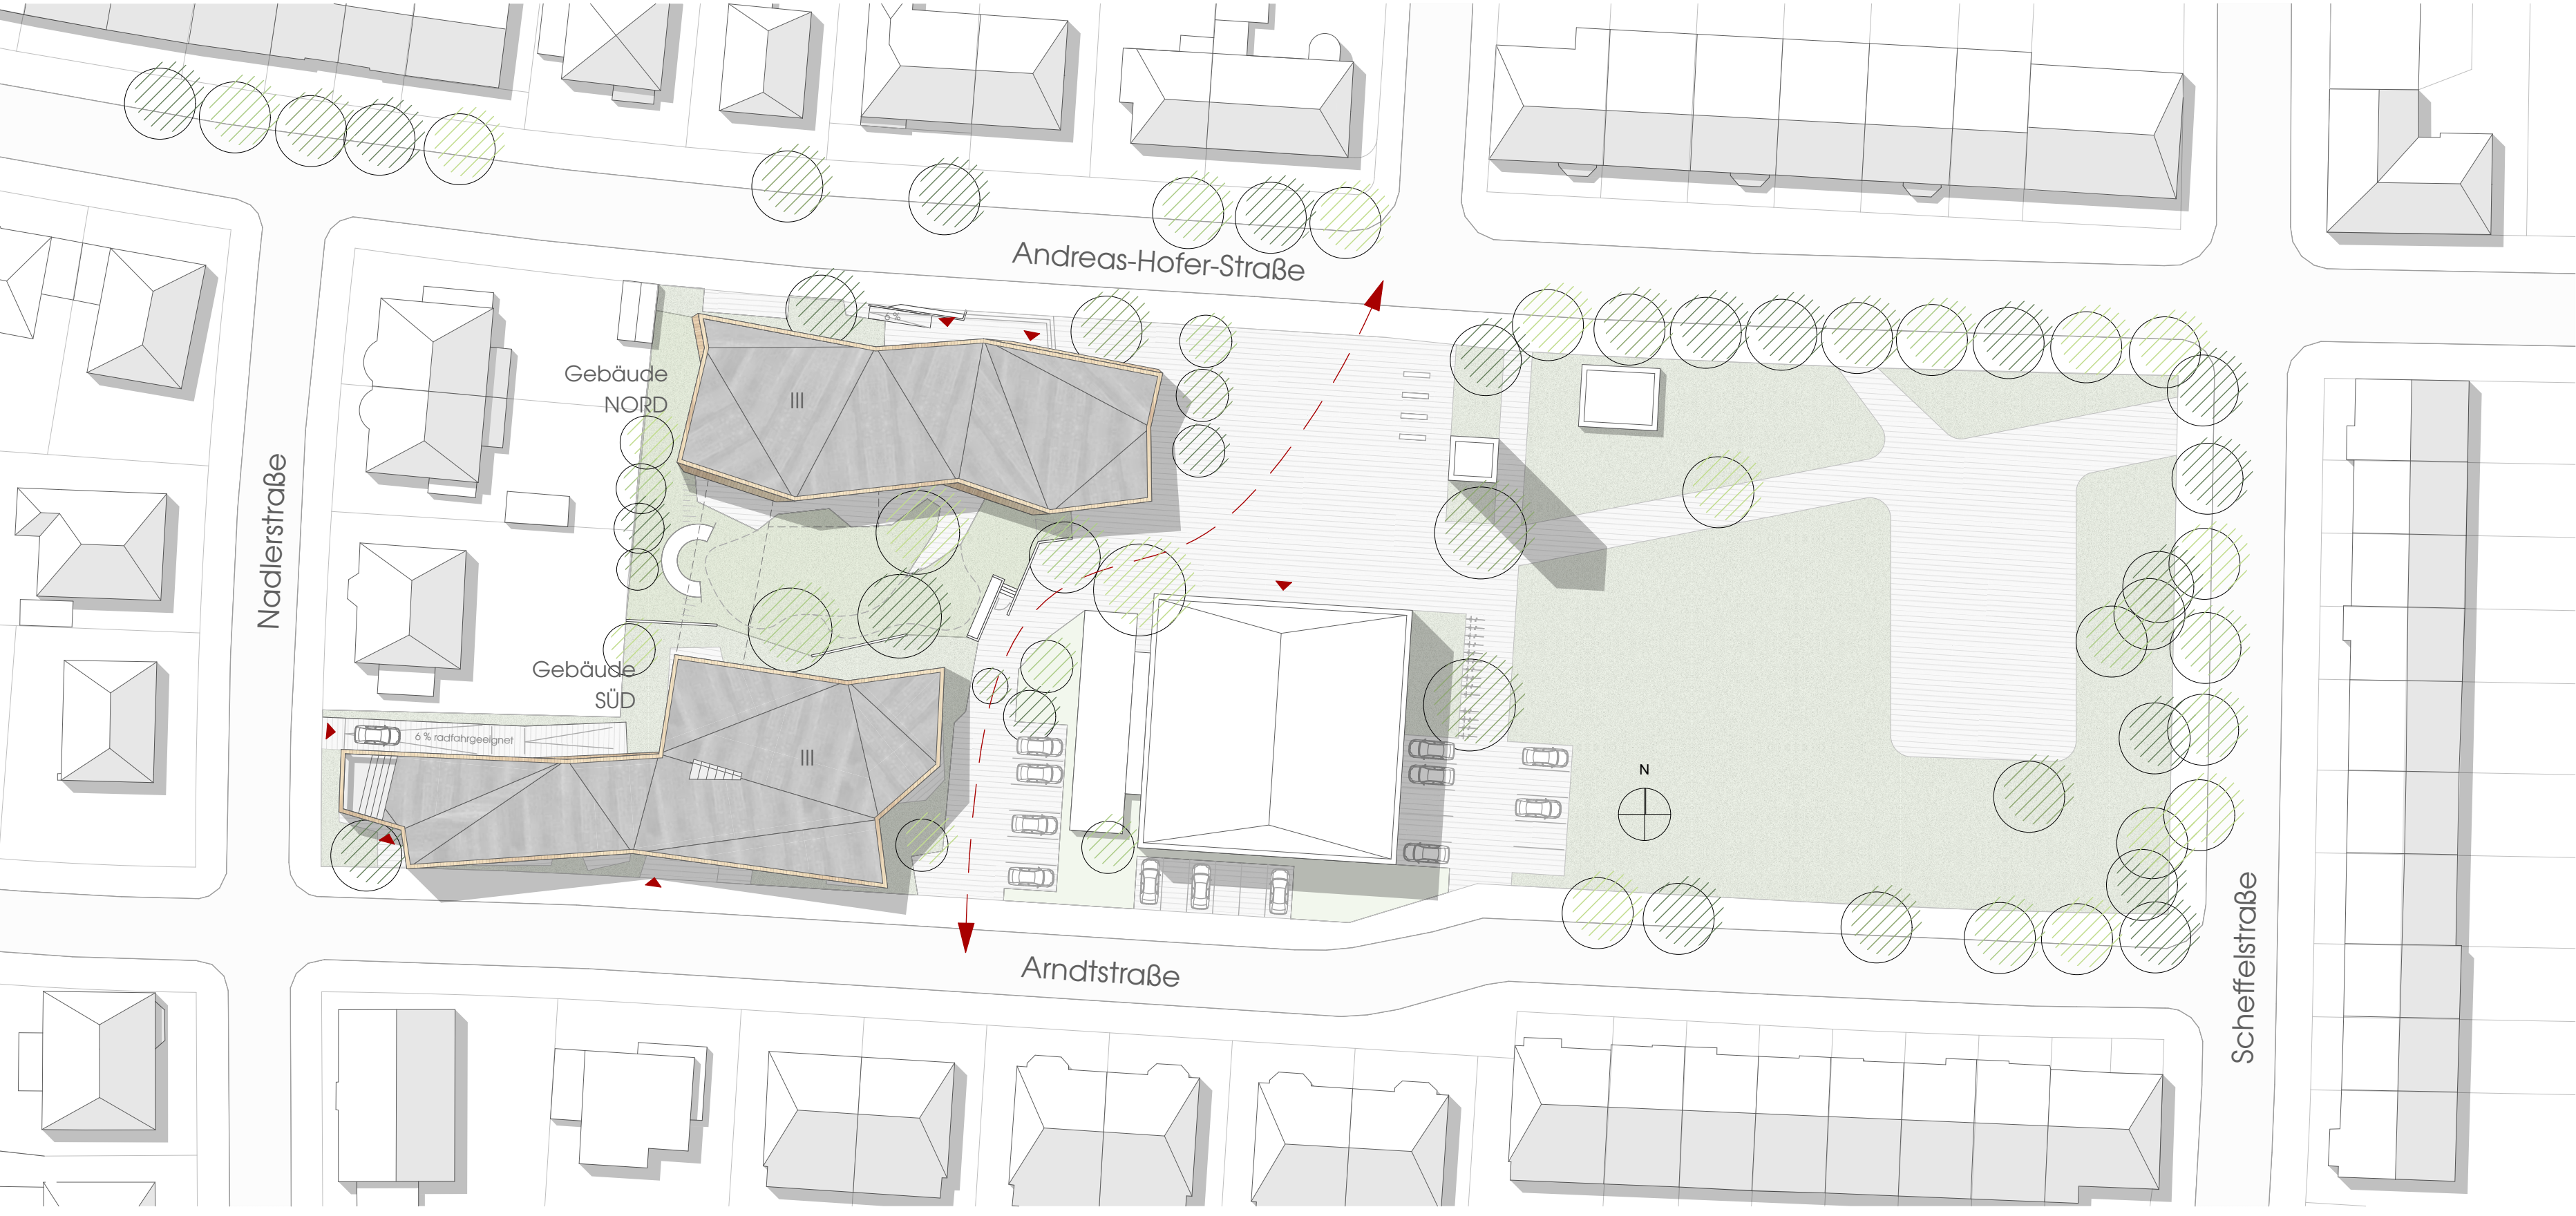


Lageplan 1:500

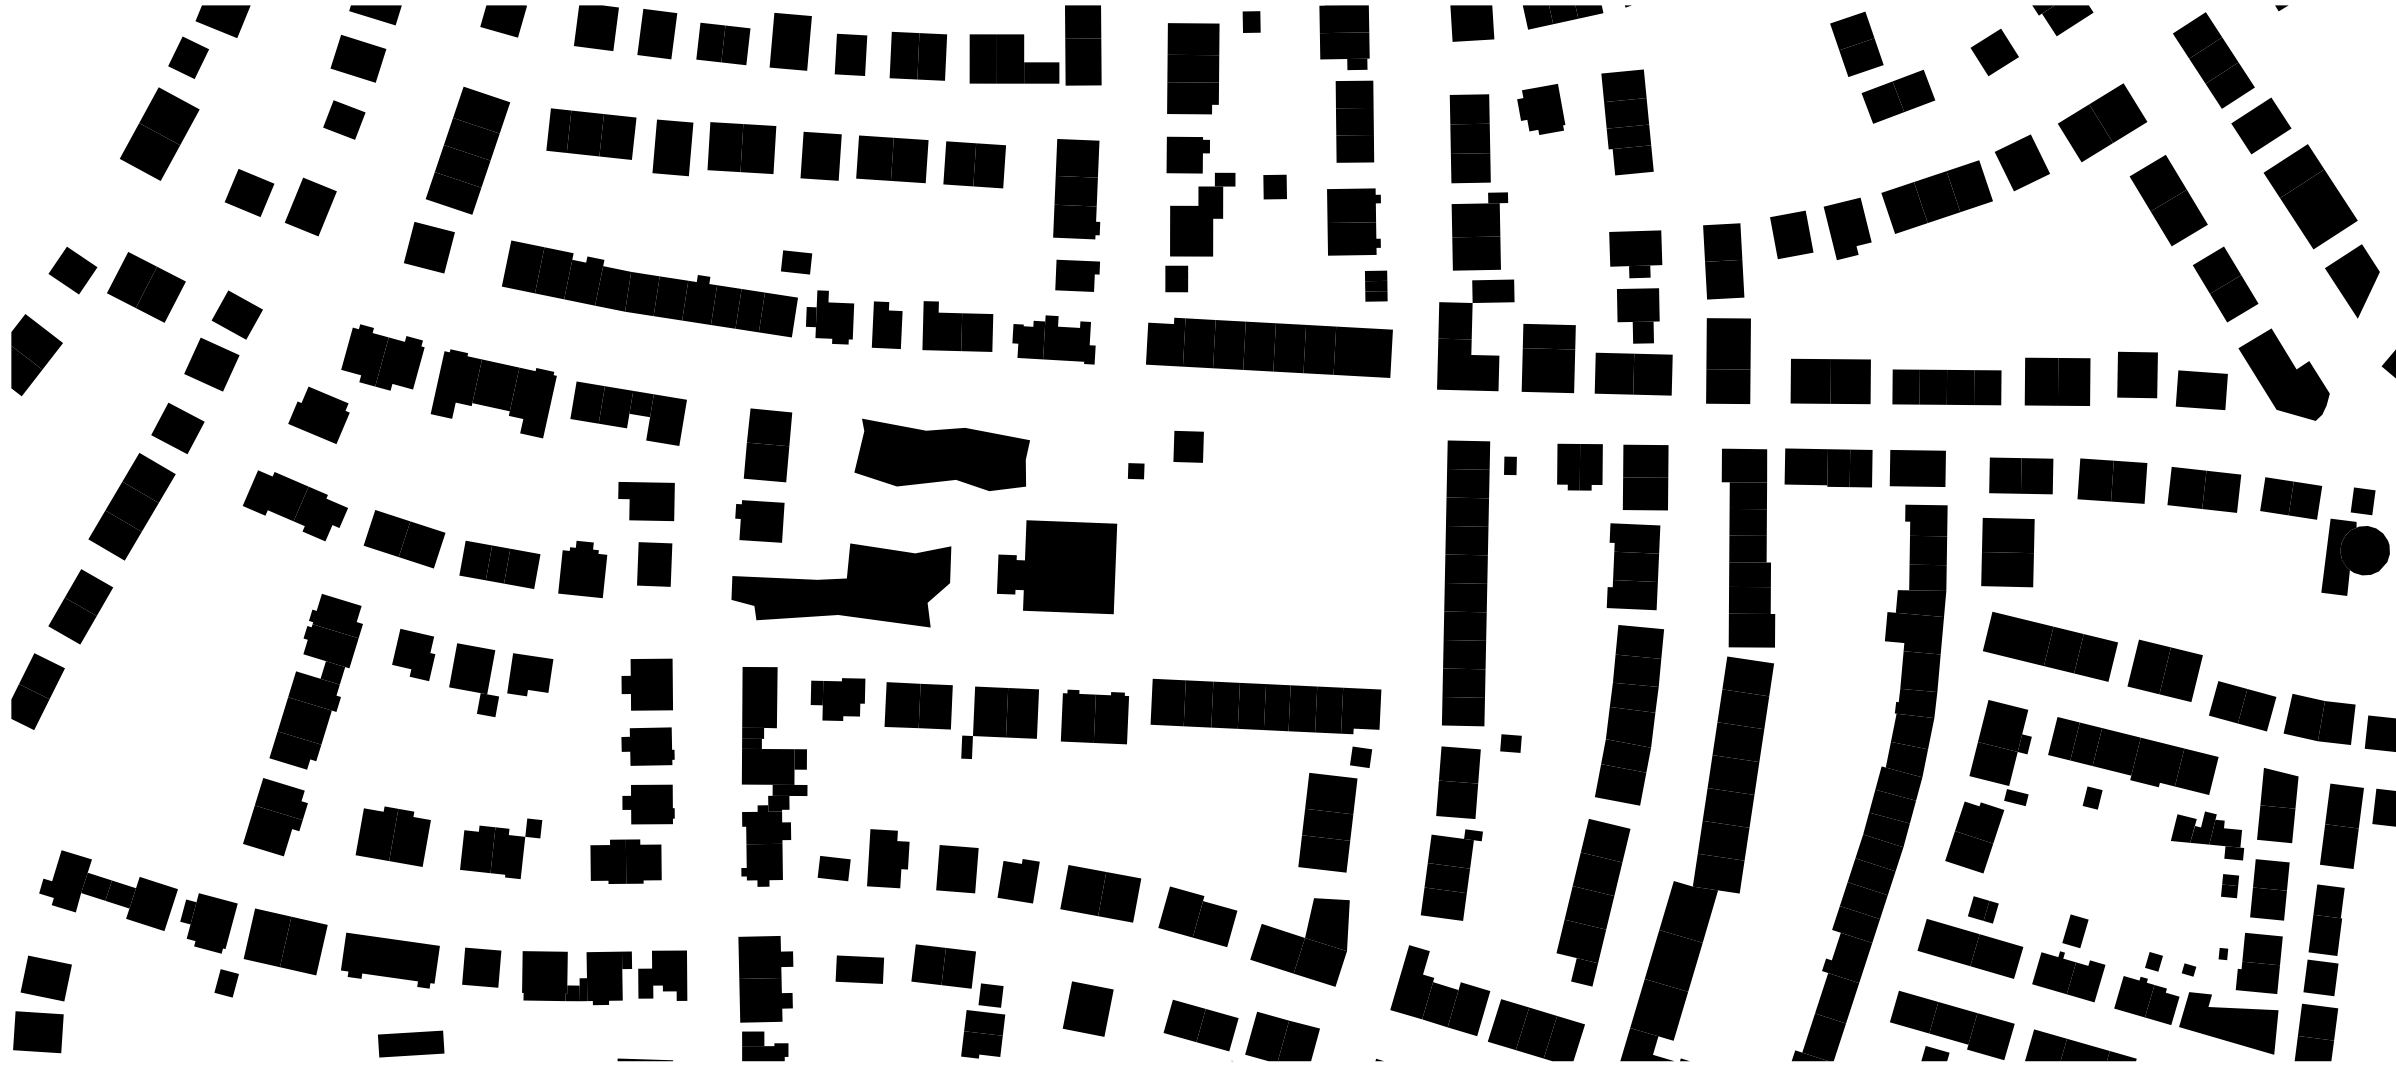

Schwarzplan 1:2000

Konzept: **Baukörper eingebettet** in Baumbestand

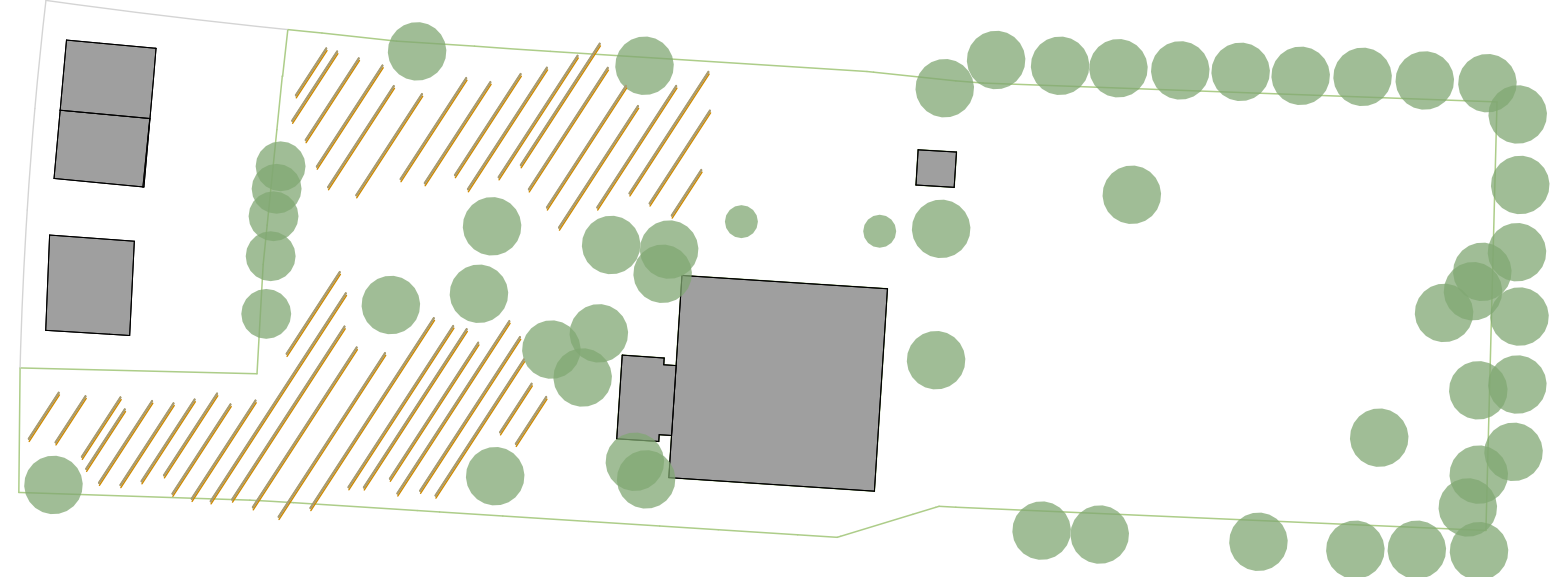

- => **Baumbestand** kann ausnahmslos erhalten werden
- => "bewegte Fassaden" ... vermeiden Verschmelzung des Neubaus mit der Kirche
... bilden Umrahmung für Epiphanius
- => Epiphanius wirkt seiner Bedeutung entsprechend weiterhin als **Solitär**



Gebäude Nord / Ansicht Andreas-Hofer-Straße 1:200



Untergeschoss 1:500

Erdgeschoss 1:200



Gebäude Nord / Ansicht Garten 1:200



Gebäude Süd / Ansicht Arndtstraße 1:200