


Datum: 27.08.2019
 C:\Users\16102\OneDrive\Desktop\16-100 Grünzug Nordost\16-100_B01_3_pp_01_Corpusplan.dwg
 16-100 Grünzug Nordost, Mannheim, Office MAN\PA\16102_Planen\Entwurf\16-100_B01_3_pp_01_Corpusplan.dwg
 16-100 Grünzug Nordost, Mannheim, Office MAN\PA\16102_Planen\Entwurf\16-100_B01_3_pp_01_Corpusplan.dwg



- Rasensaat
- Wiesenmischung, Mahd 2x/Jahr
- Sandmagerasen, Mahd 1x/Jahr
- artenreiche Magerwiese, Mahd 1x/Jahr
- artenreiche Magerwiese, Mahd 1x/Jahr
- artenreiche Fettwiese, außer Böschungen und Uferare, Mahd 2x/Jahr
- Uferhochsieden, Mahd alle 2 Jahre
- Schilf, Mahd 1x/Jahr
- Staudenpflanzung
- Baum Planung
- Baum Bestand
- Baum Rodung
- Oberfläche schwach versiegelt: wassergebundene Wegedecke, Rasengraster, Sand
- Oberfläche teilweise versiegelt: Betonpflaster, Betonplatten, Holz
- Oberfläche versiegelt: Asphalt, EPDM, Ortbeton, Mauer, Stufen
- Bereichsgrenze 01

Externe Pläne	Planstand	Verfasser	Plannummer
amtlicher Vermessungsplan	13.01.2017	FB02	ING2017002_20170112.dwg
Vermessungsplan	24.03.2018	Gelesen & überlesen	2018-03-08 Alle Bereiche_mit_Kommentare.dwg
Stadtgrundkarte	26.06.2014	FB01	Grundrissplan-2000_2014-06-26.dwg
n.a.	TT.MM.JJJJ	n.a.	n.a.
n.a.	TT.MM.JJJJ	n.a.	n.a.

Index	Bemerkung	Datum	Name

Bauherr
 Bundesgartenschau Mannheim 2023 gGmbH
 E3 2
 68159 Mannheim

Projekt
 16-100 Grünzug Nordost, Mannheim

Planinhalt	Datum	bearbeitet
Grünqualitäten B01	27.08.2019	NH
Baubereich	B01	NH
Leistungsfase	3	NN
Plannummer	16-100_B01_3_pp_01	Format 1570 x 880

Geprüft Teamleitung / Projektleitung RMP/SL.LA.
 Mannheim, am

RMP/SL.LA
 RMP Stephan Lenzen Landschaftsarchitekten
 Bonn Köln Hamburg Mannheim Berlin