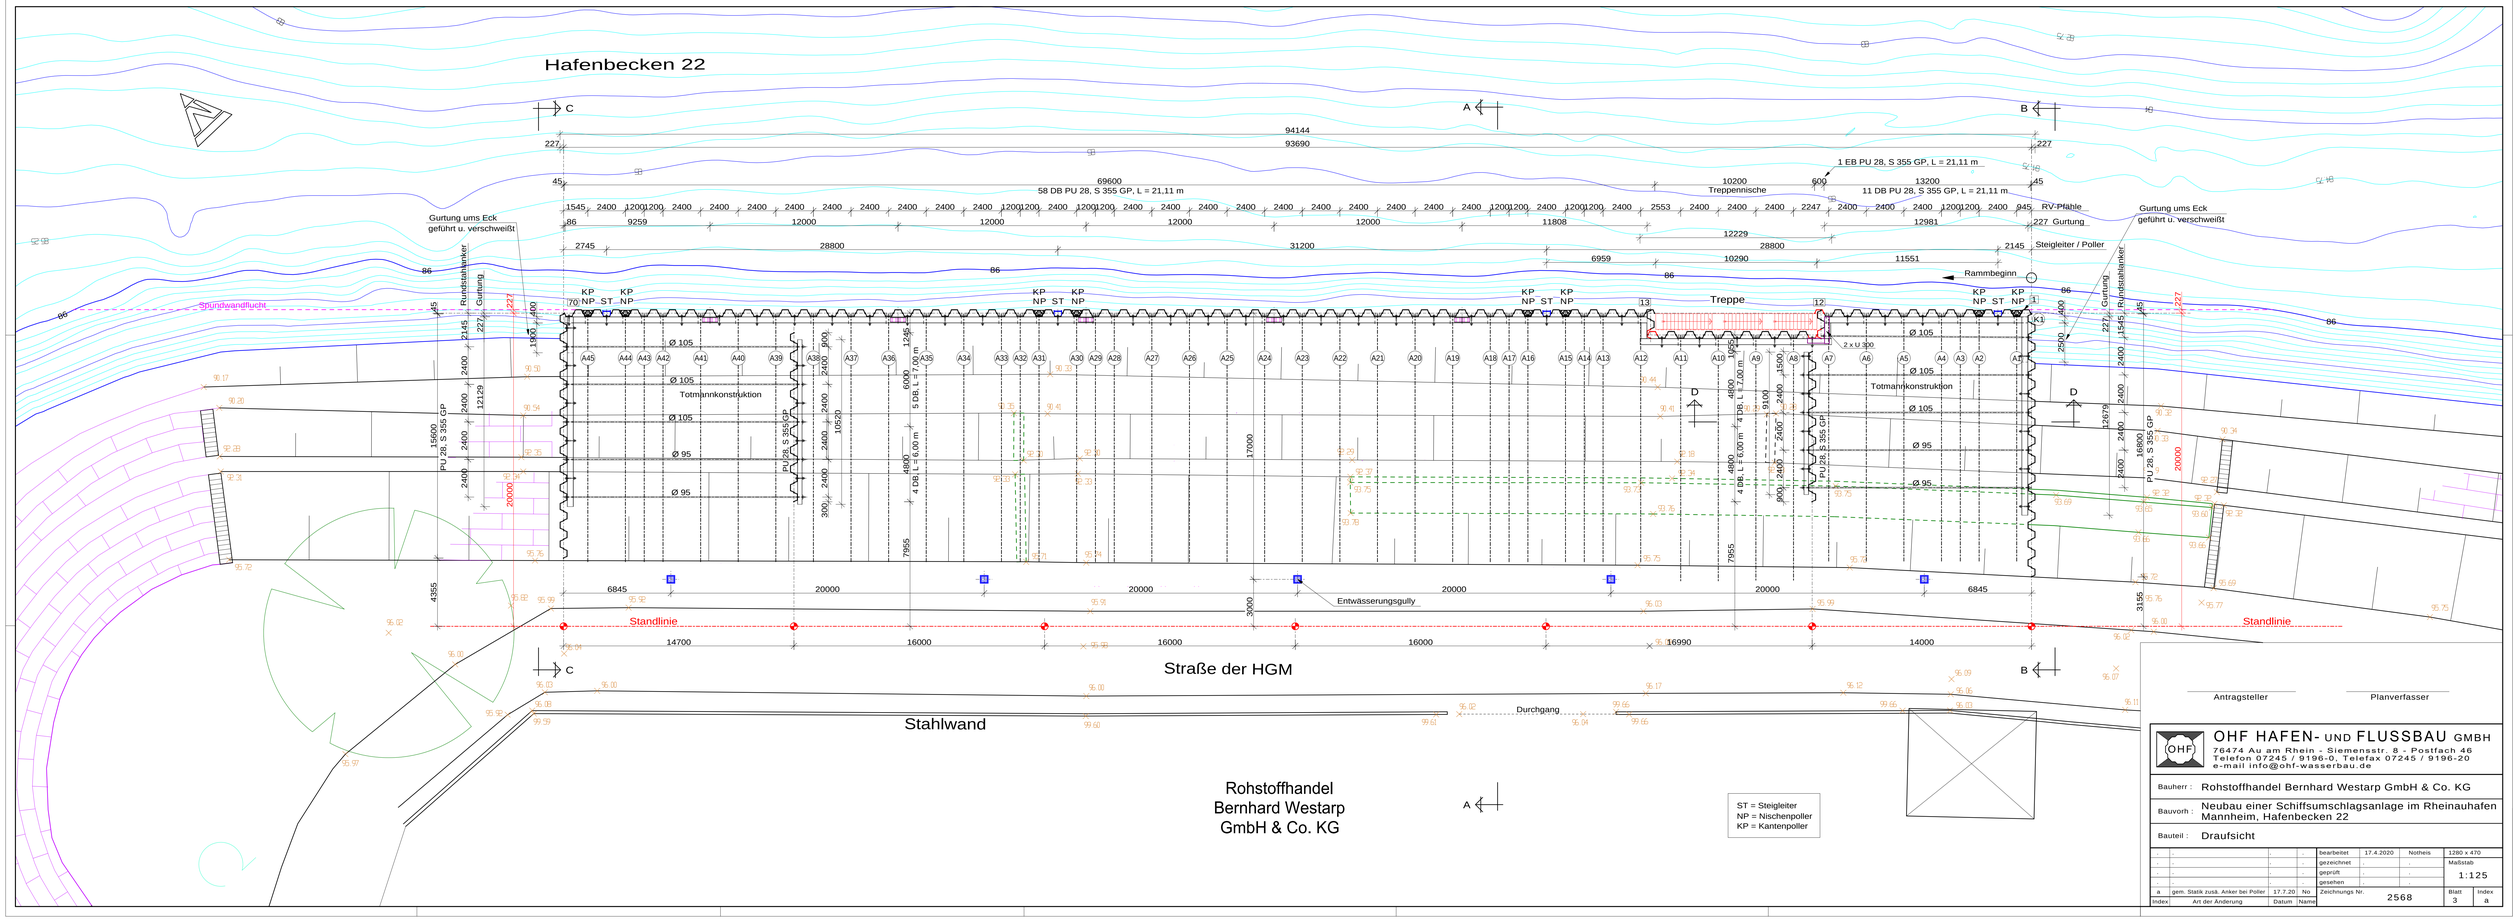
Hafenbecken 22
Gurtung ums Eck geführt u. verschweißt
Rundstahlanker
Gurtung
Spundwandflucht
KP NP ST NP
Treppe
Rammbeginn
Steigleiter / Poller
RV-Pfähle
1 EB PU 28, S 355 GP, L = 21,11 m
58 DB PU 28, S 355 GP, L = 21,11 m
11 DB PU 28, S 355 GP, L = 21,11 m
Treppennische
Totmannkonstruktion
2 x U 320
5 DB, L = 7,00 m
4 DB, L = 6,00 m
PU 28, S 355 GP
Ø 105
Ø 95
Entwässerungsgully
Standlinie
Straße der HGM
Stahlwand
Durchgang
Rohstoffhandel
Bernhard Westarp
GmbH & Co. KG
ST = Steigleiter
NP = Nischenpoller
KP = Kantenpoller
Antragsteller
Planverfasser
OHF HAFEN- UND FLUSSBAU GMBH
76474 Au am Rhein - Siemensstr. 8 - Postfach 46
Telefon 07245 / 9196-0, Telefax 07245 / 9196-20
e-mail info@ohf-wasserbau.de
Bauherr : Rohstoffhandel Bernhard Westarp GmbH & Co. KG
Bauvorh : Neubau einer Schiffsumschlagsanlage im Rheinauhafen Mannheim, Hafenbecken 22
Bauteil : Draufsicht
bearbeitet 17.4.2020 Notheis
gezeichnet
geprüft
gesehen
1280 x 470
Maßstab 1:125
a gem. Statik zusä. Anker bei Poller 17.7.20 No
Index Art der Änderung Datum Name
Zeichnungs Nr. 2568
Blatt 3
Index a