

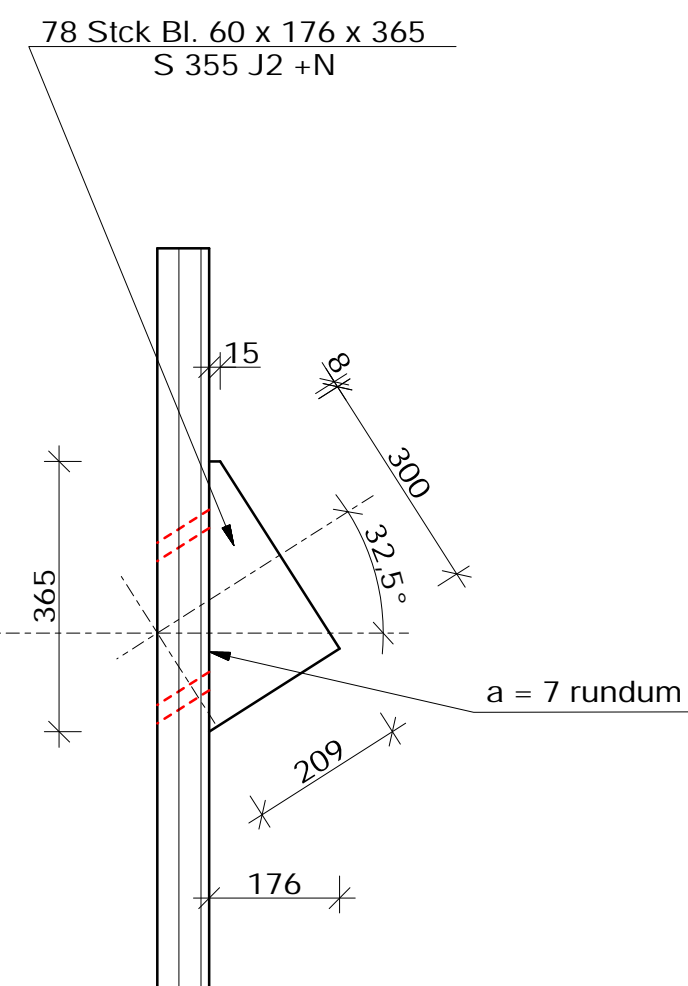
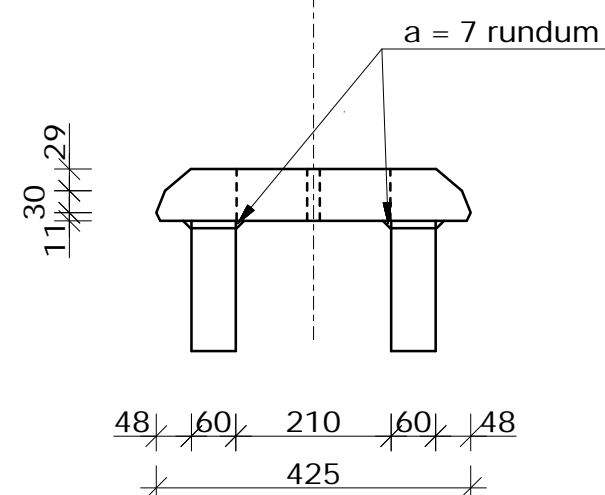
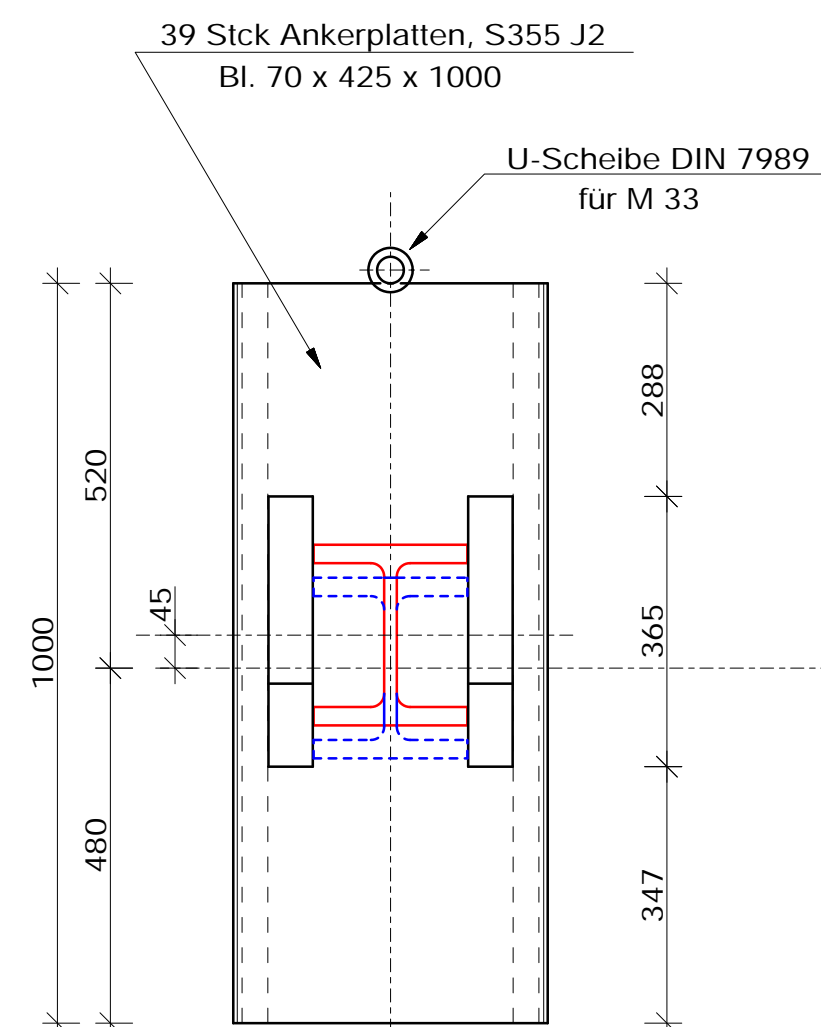
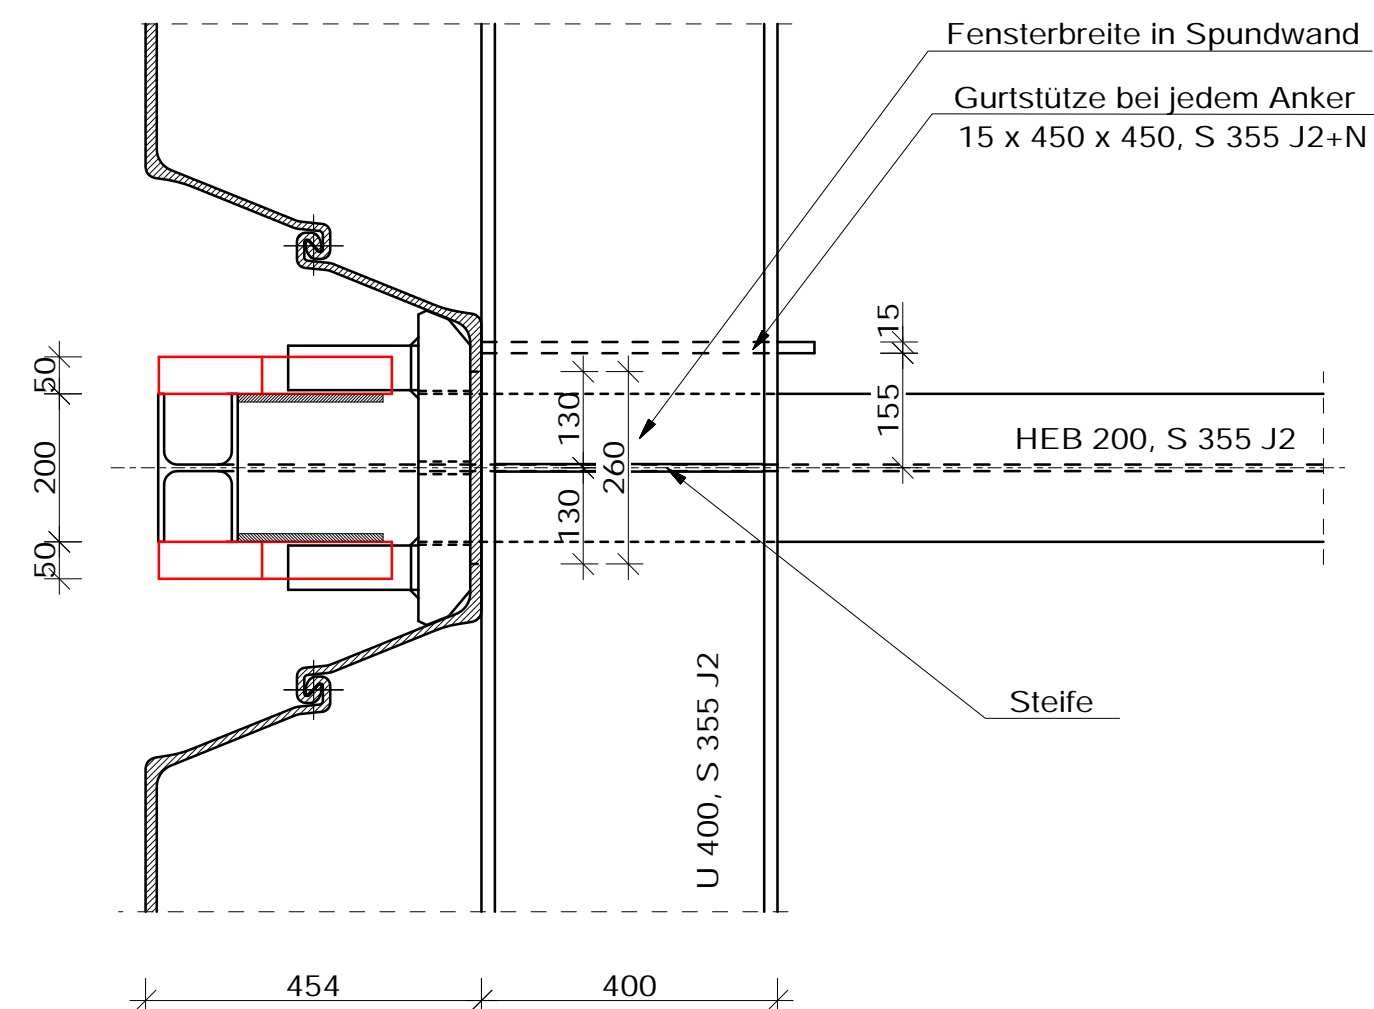
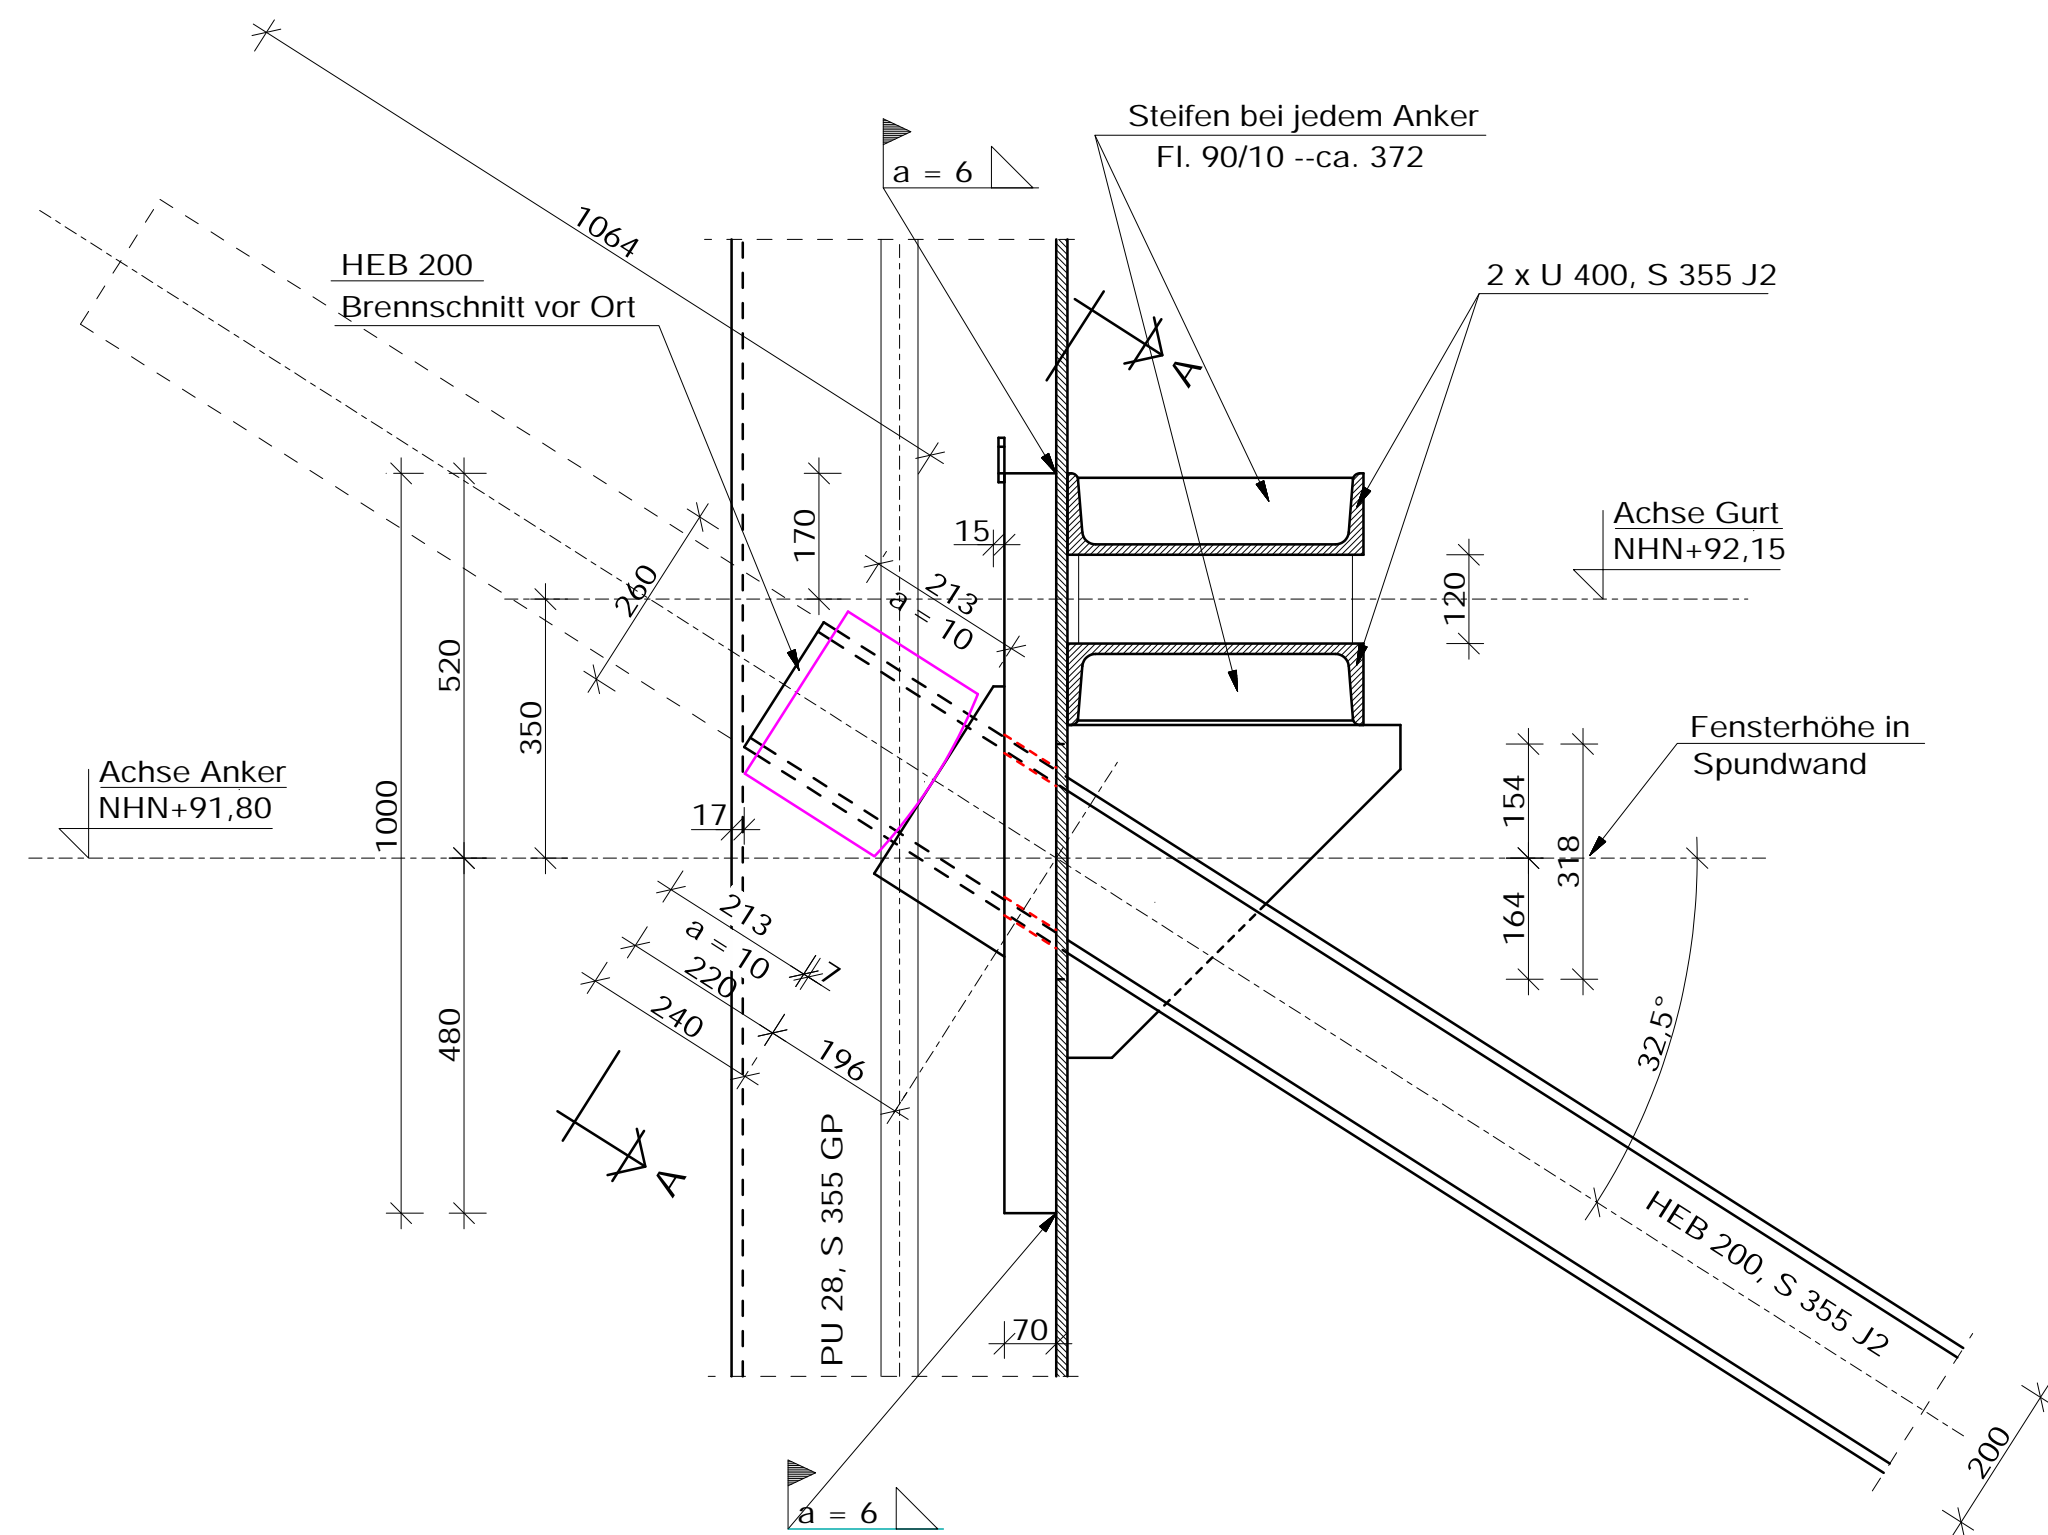
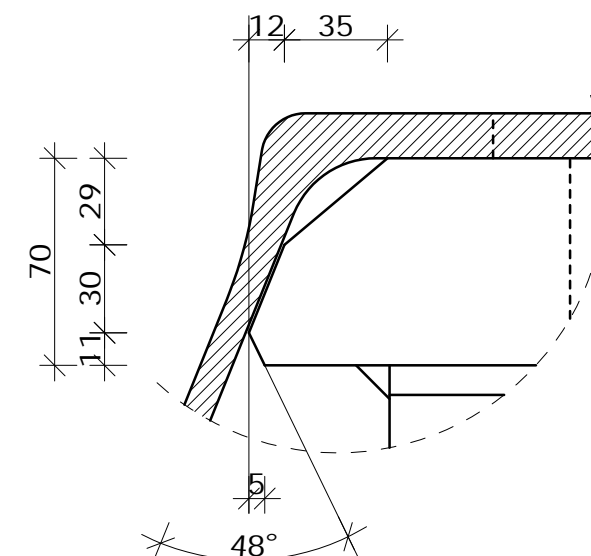
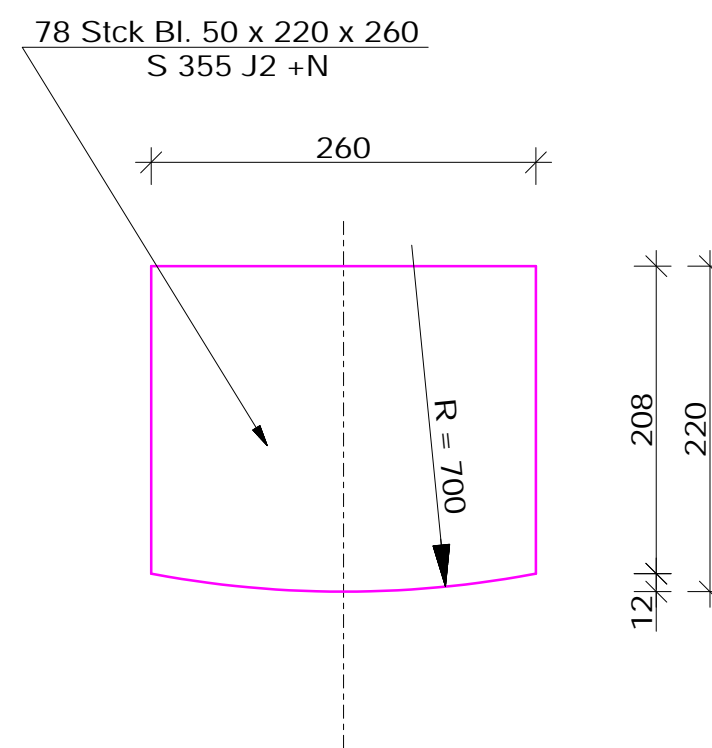


M. 1:10

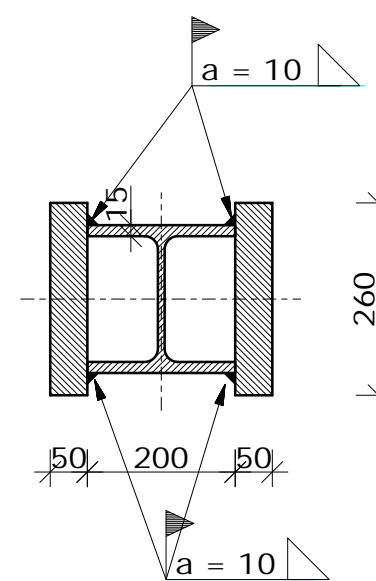

M. 1:10

M. 1:5

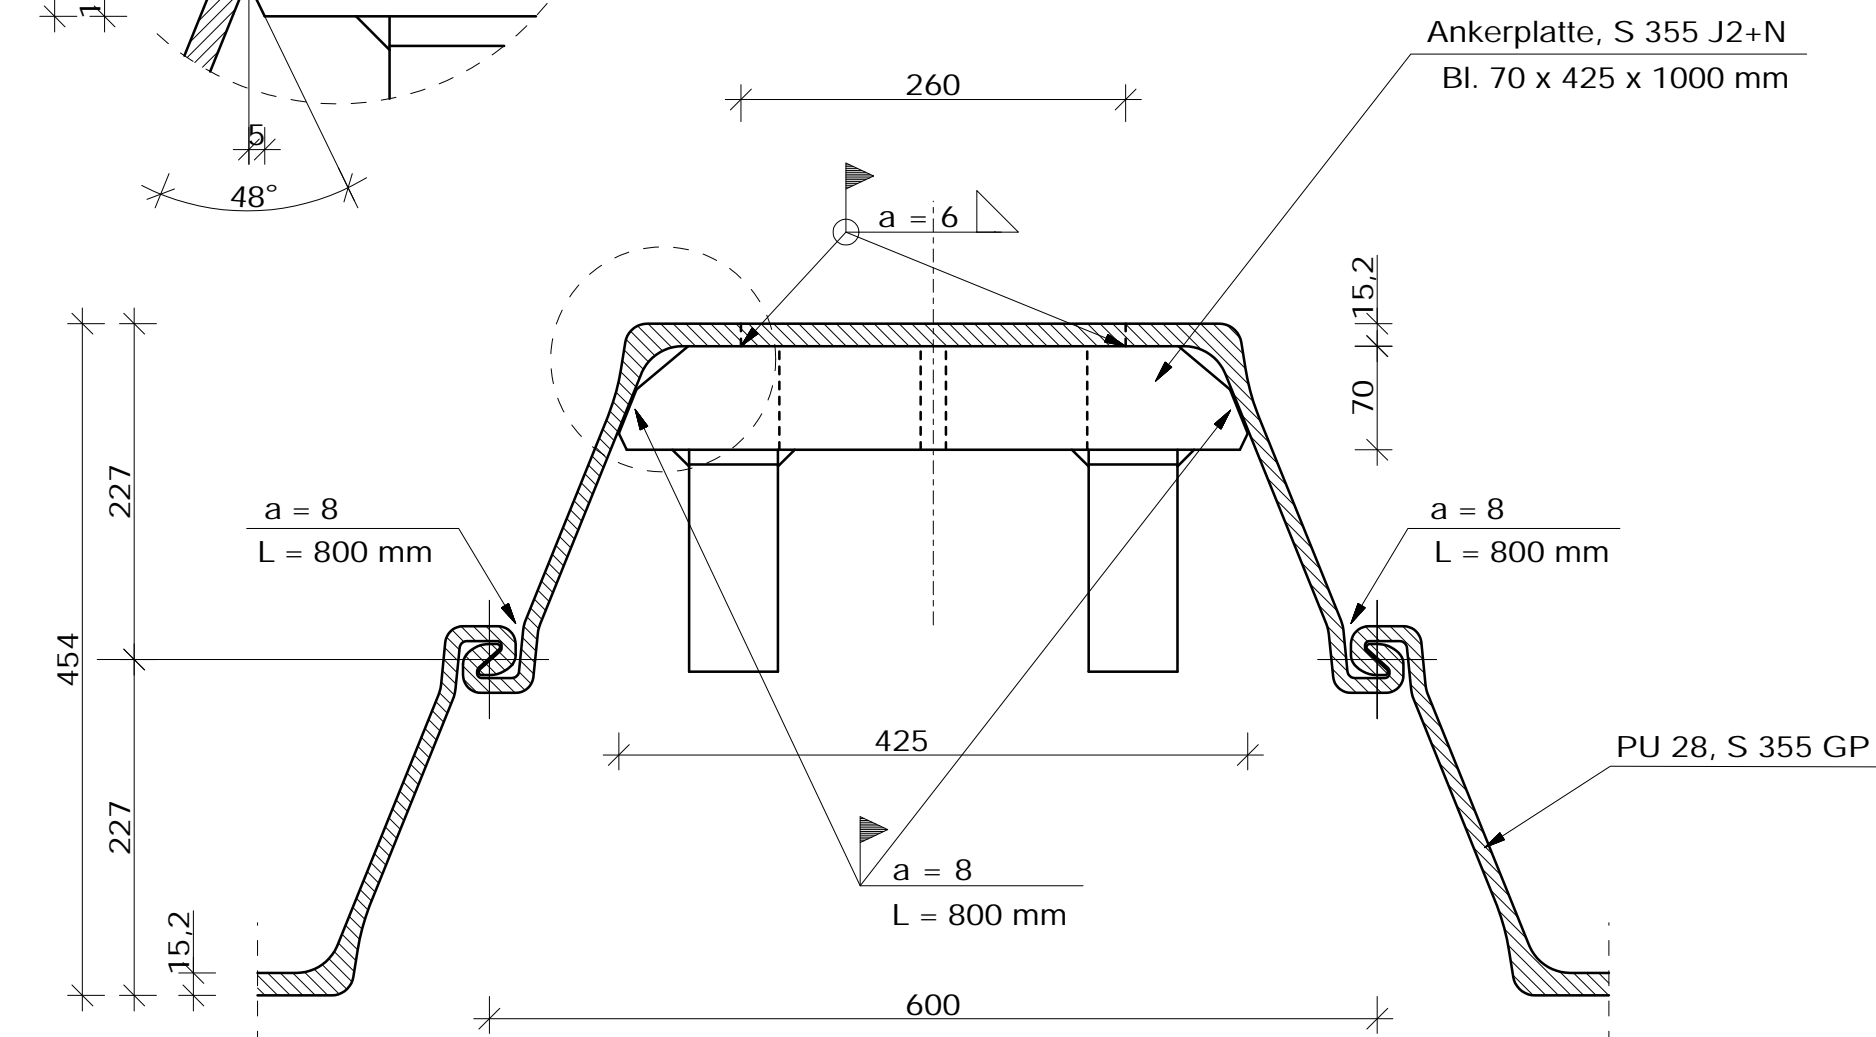

Antragsteller

Planverfasser



OHF HAFEN- UND FLUSSBAU GMBH

76474 Au am Rhein - Siemensstr. 8 - Postfach 46
Telefon 07245 / 9196-0, Telefax 07245 / 9196-20
e-mail info@ohf-wasserbau.de

Bauherr : Rohstoffhandel Bernhard Westarp GmbH & Co. KG

Bauvorh :	Neubau einer Schiffsumschlagsanlage im Rheinauhafen Mannheim, Hafenbecken 22
-----------	---

Bauteil : Ankerkopfausbildung RV-Pfahl

-	-	-	-	bearbeitet	21.4.2020	Notheis	841 x 419	
-	-	-	-	gezeichnet	-	-	Maßstab	
-	-	-	-	geprüft	-	-	1:10/5/2,5	
-	-	-	-	gesehen	-	-		
a	gem. Statik Winkel 32,5°		16.7.20	No	Zeichnungs Nr. 2568		Blatt 8	Index a