

**AVS Overath GmbH**



VERKEHRSSICHERUNG

Verkehrssicherung der Baumaßnahme:  
Suchschachtungen BBC-Brücke

Plan 3/5

Projekt-Nr.: 168-22-0422

Bauzeit:



Verkehrssicherung: **AVS Overath GmbH**  
Niederlassung Mannheim  
Rheinstraße 58  
68199 Mannheim  
Tel.: 0621-121875-0, Fax: 0621-121875-99

Verantwortlicher für die  
Verkehrsleitung: Sabine Clemens, Tel.: 0621-121875-12

Bauausführung: Sax + Klee GmbH  
Bauunternehmung  
Dahlbergstraße 30-34  
68159 Mannheim

Verantwortlicher Bauleiter: Timo Baumann, Mobil-Nr.: 0163-7752162

Wartung und Bereitschaft: Sabine Clemens Mobil: 0151-65012647

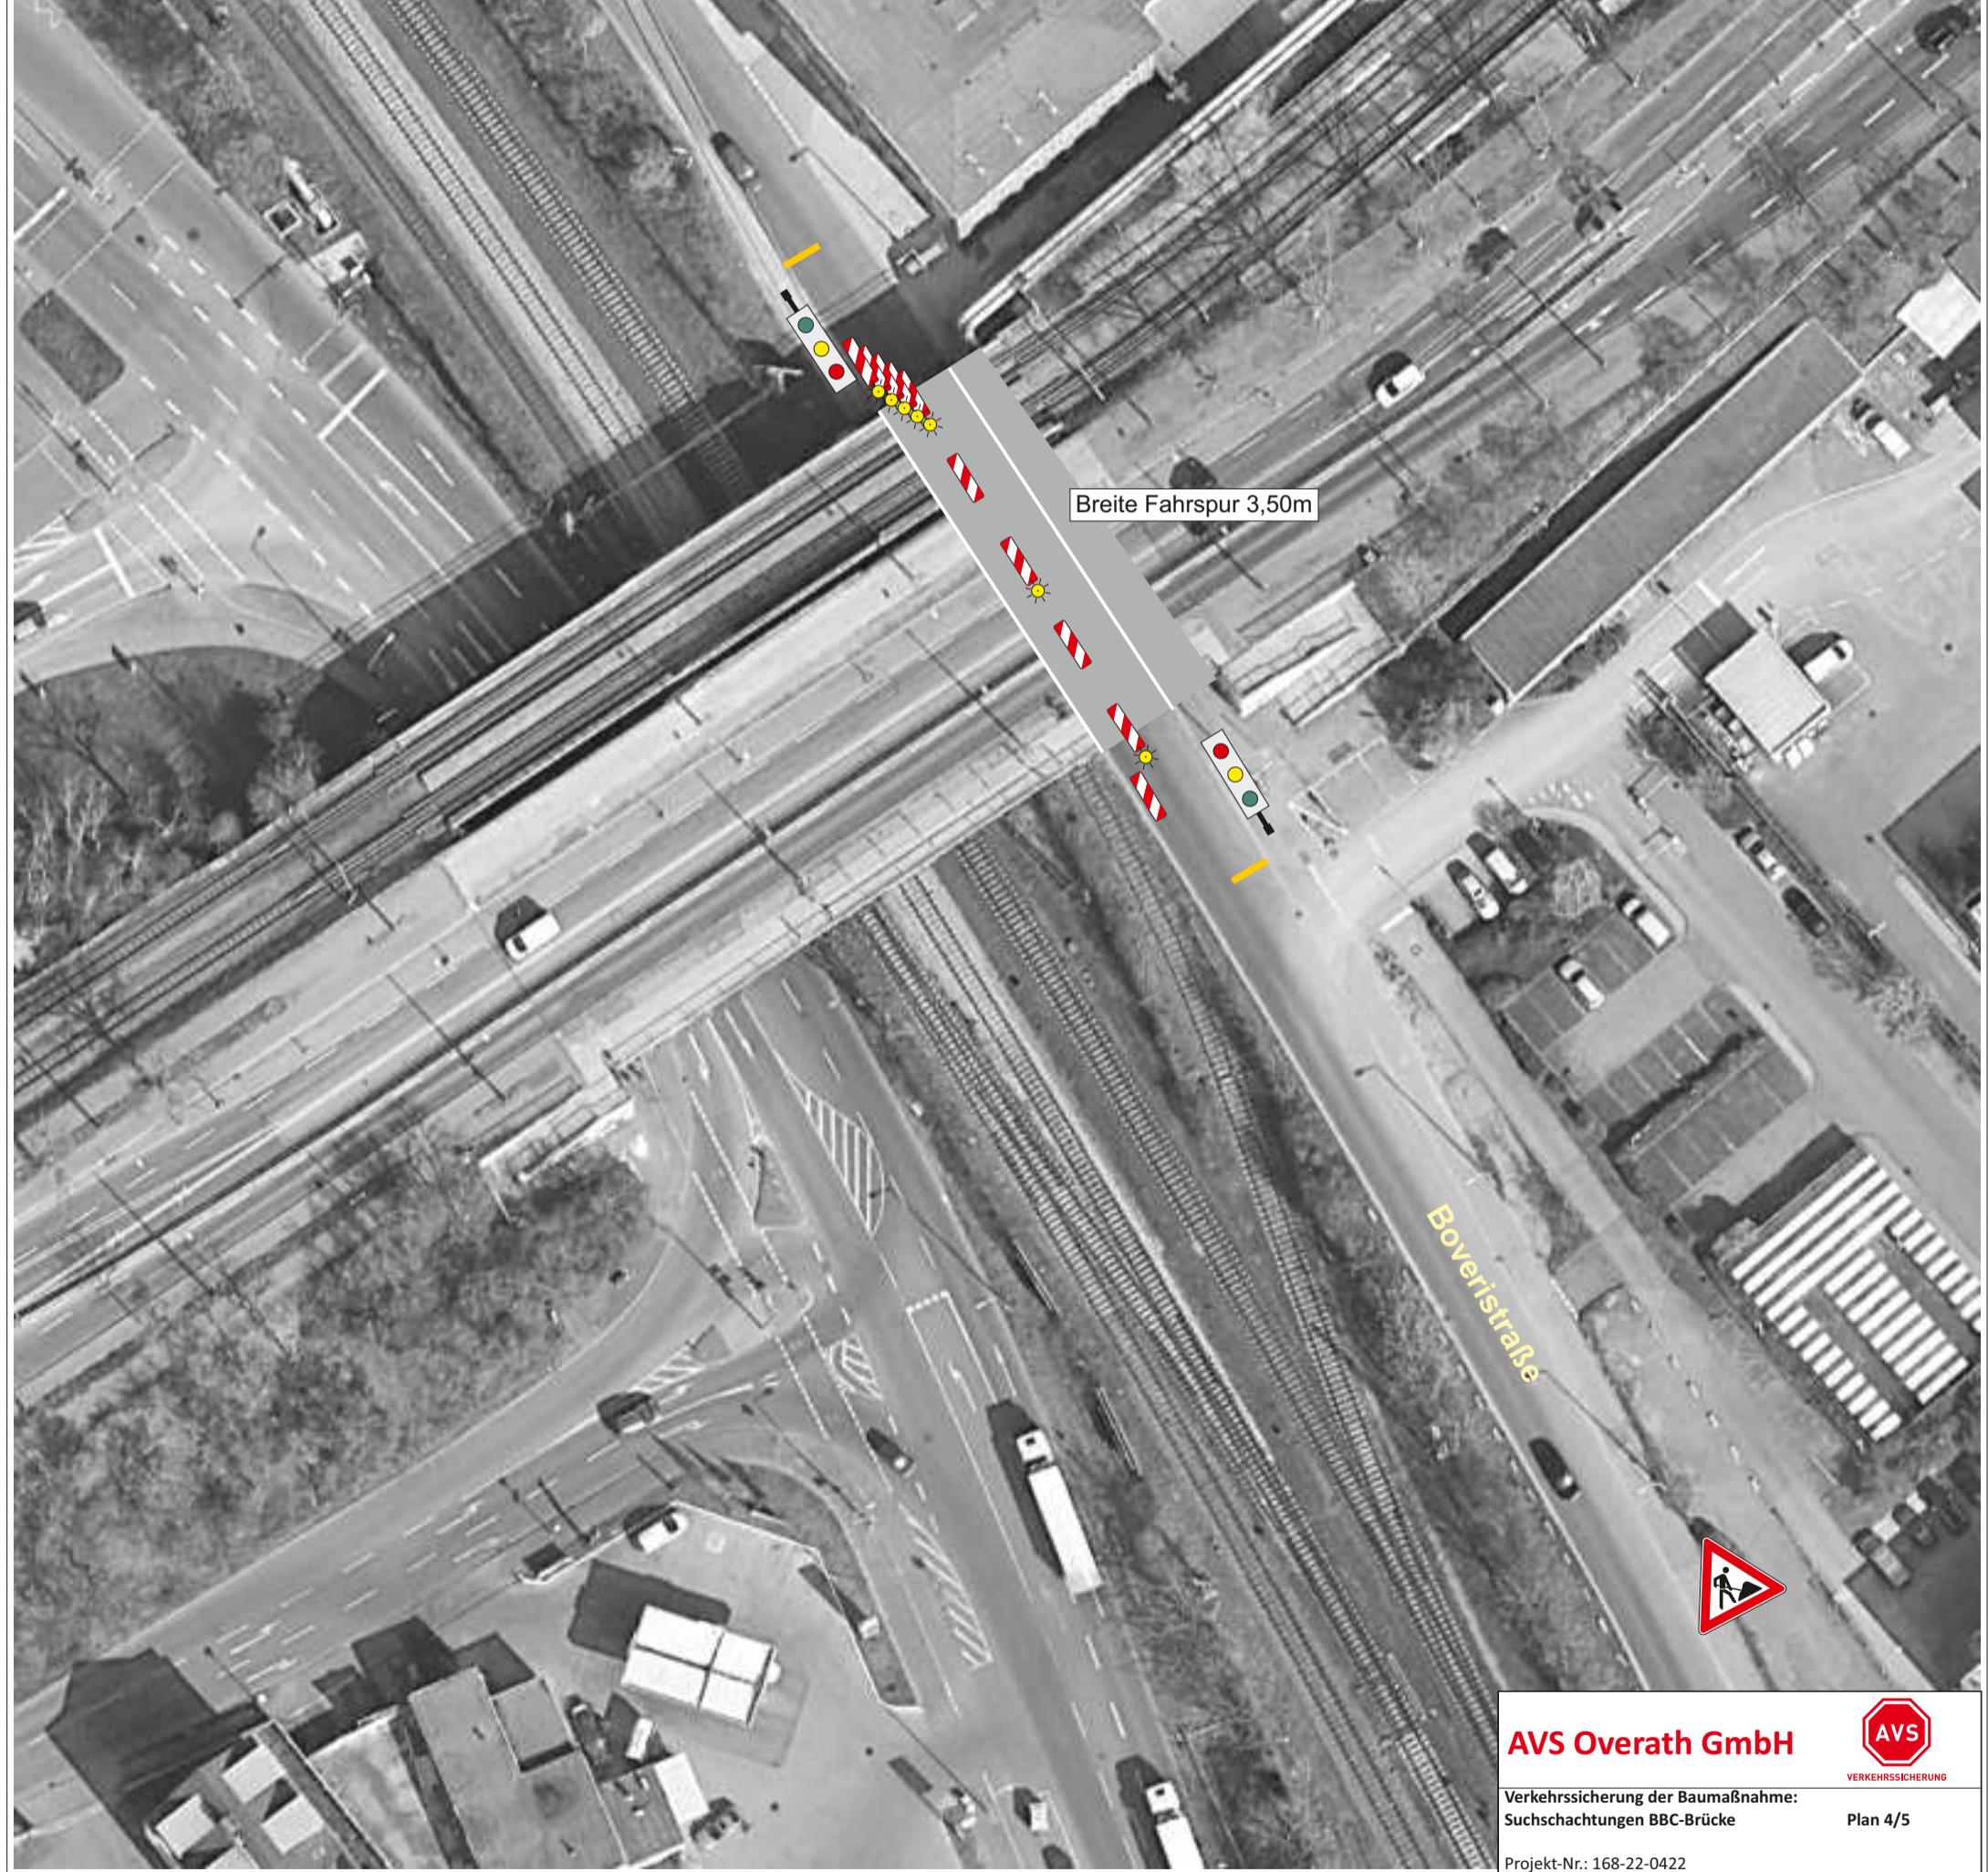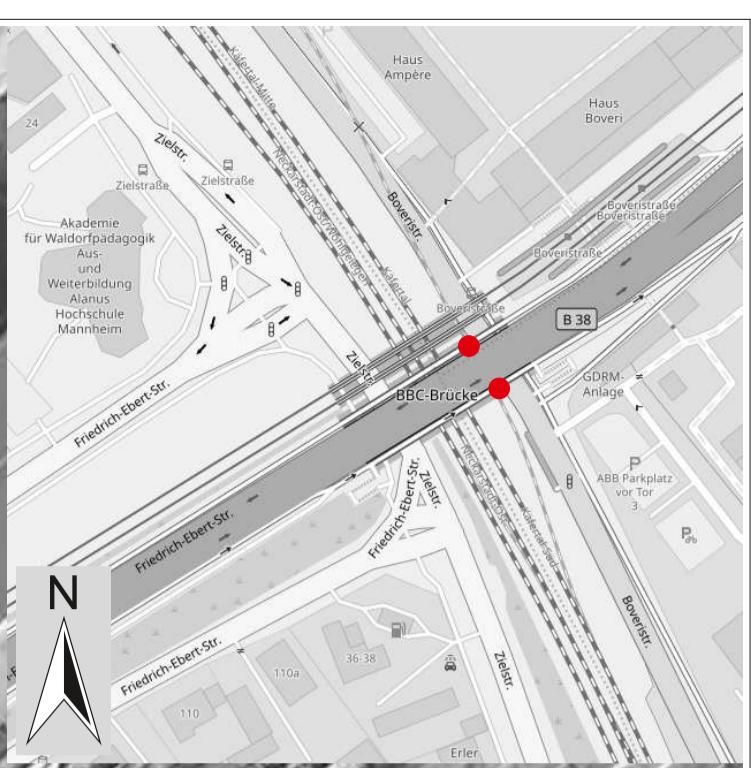

**AVS Overath GmbH**



VERKEHRSSICHERUNG

Verkehrssicherung der Baumaßnahme:  
Suchschachtungen BBC-Brücke

Plan 4/5

Projekt-Nr.: 168-22-0422

**Bauzeit:**





Verkehrssicherung: **AVS Overath GmbH**  
Niederlassung Mannheim  
Rheinstraße 58  
68199 Mannheim  
Tel.: 0621-121875-0, Fax: 0621-121875-99

Verantwortlicher für die  
Verkehrsleitung: Sabine Clemens, Tel.: 0621-121875-12

Bauausführung: Sax + Klee GmbH  
Bauunternehmung  
Dahlbergstraße 30-34  
68159 Mannheim

Verantwortlicher Bauleiter: Timo Baumann, Mobil-Nr.: 0163-7752162

Wartung und Bereitschaft: Sabine Clemens Mobil: 0151-65012647

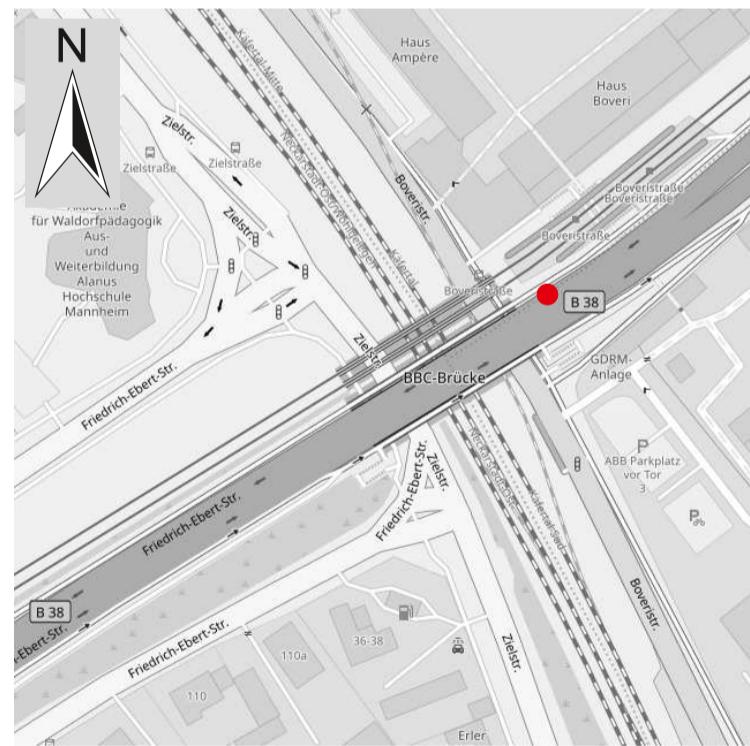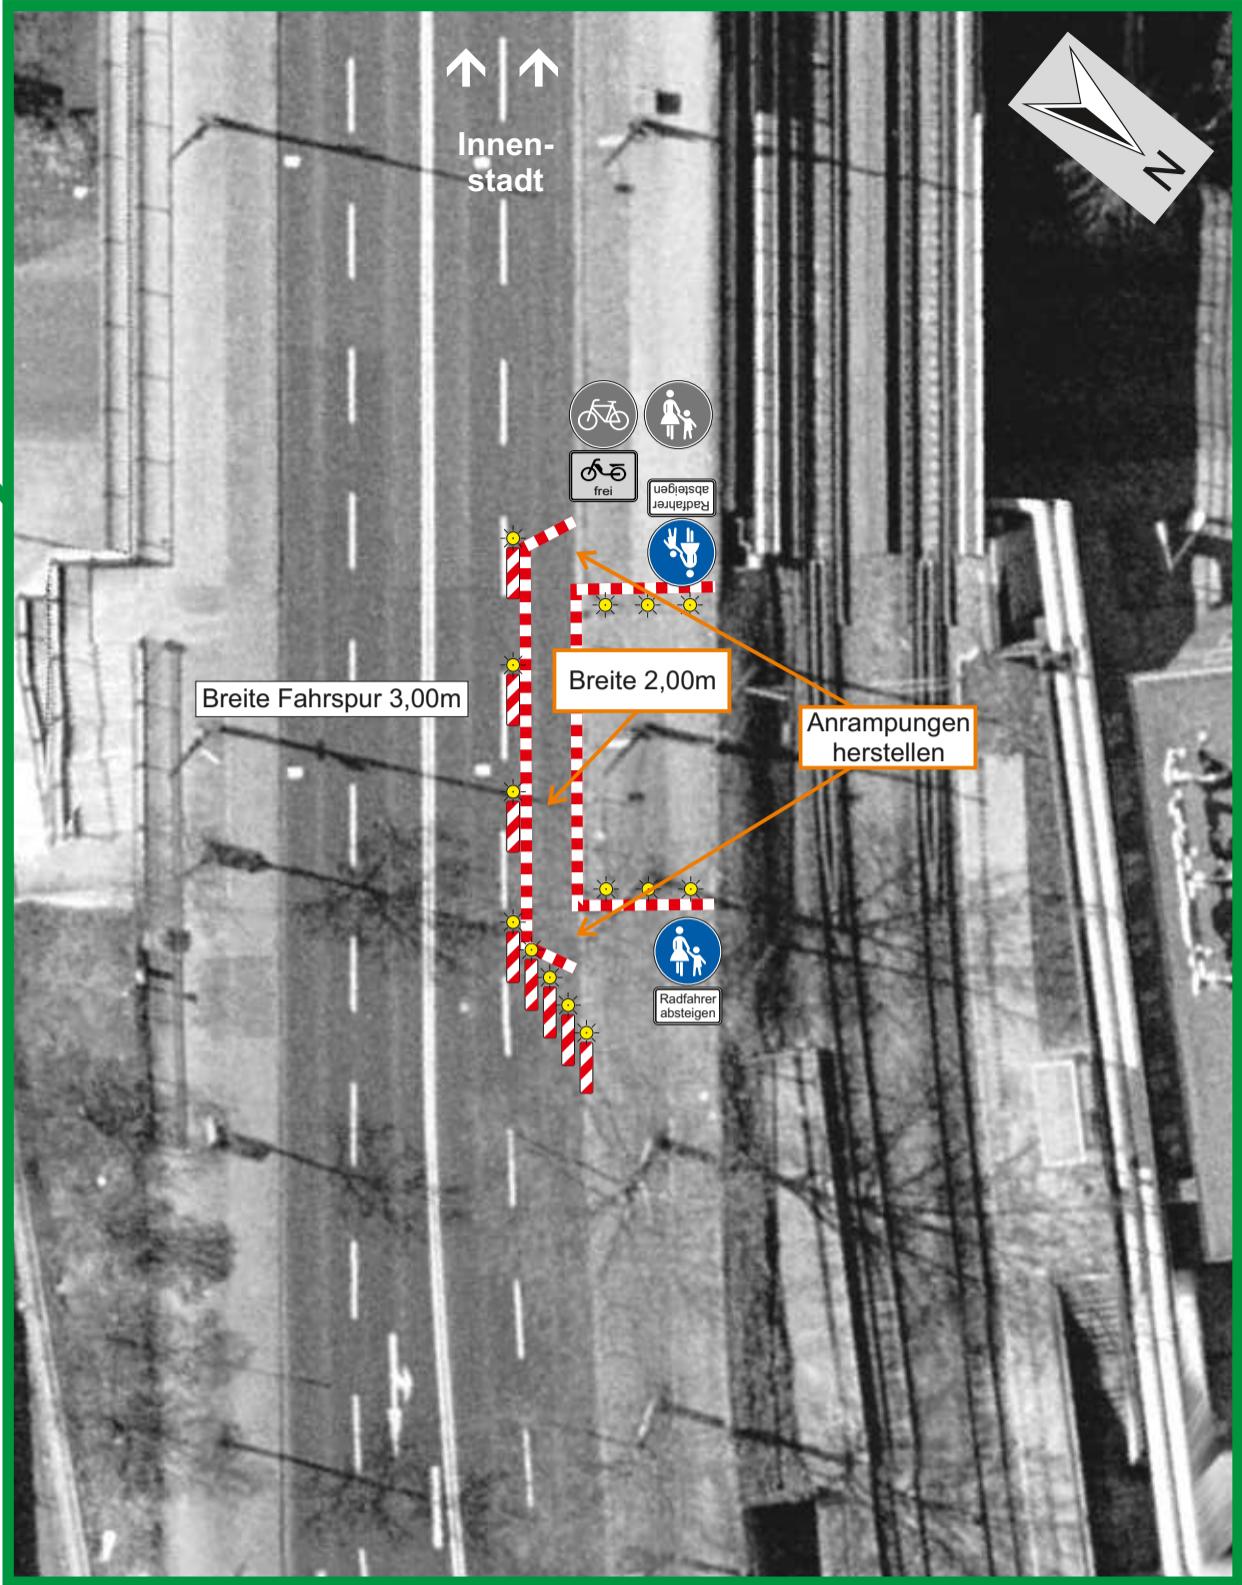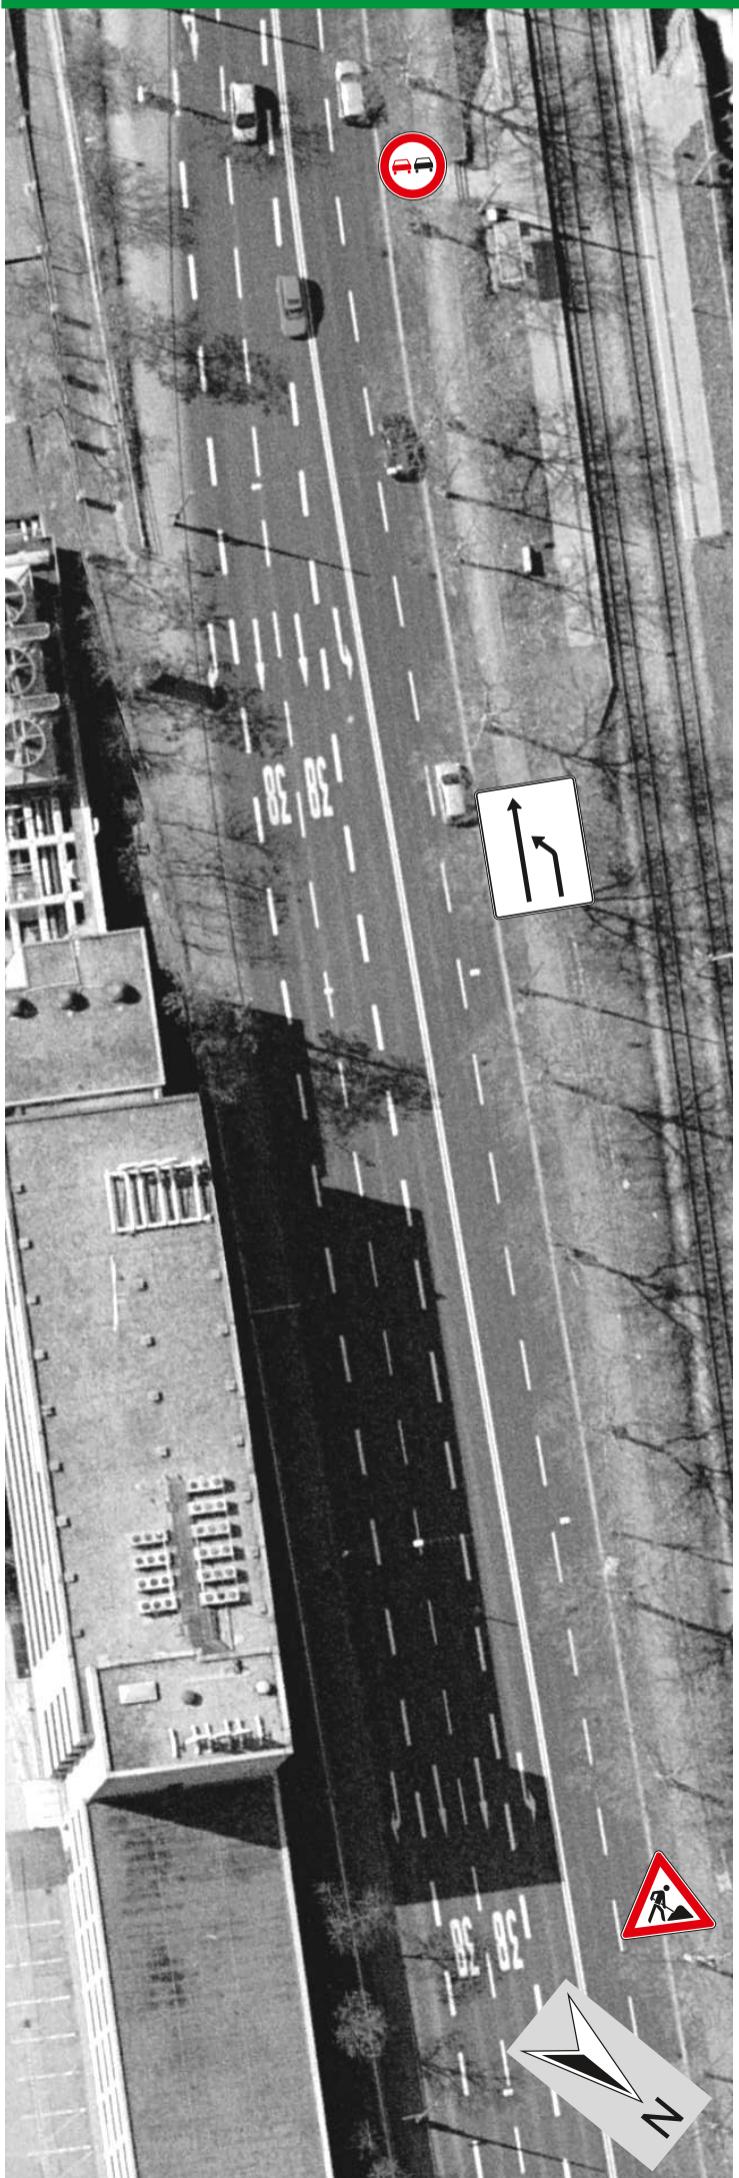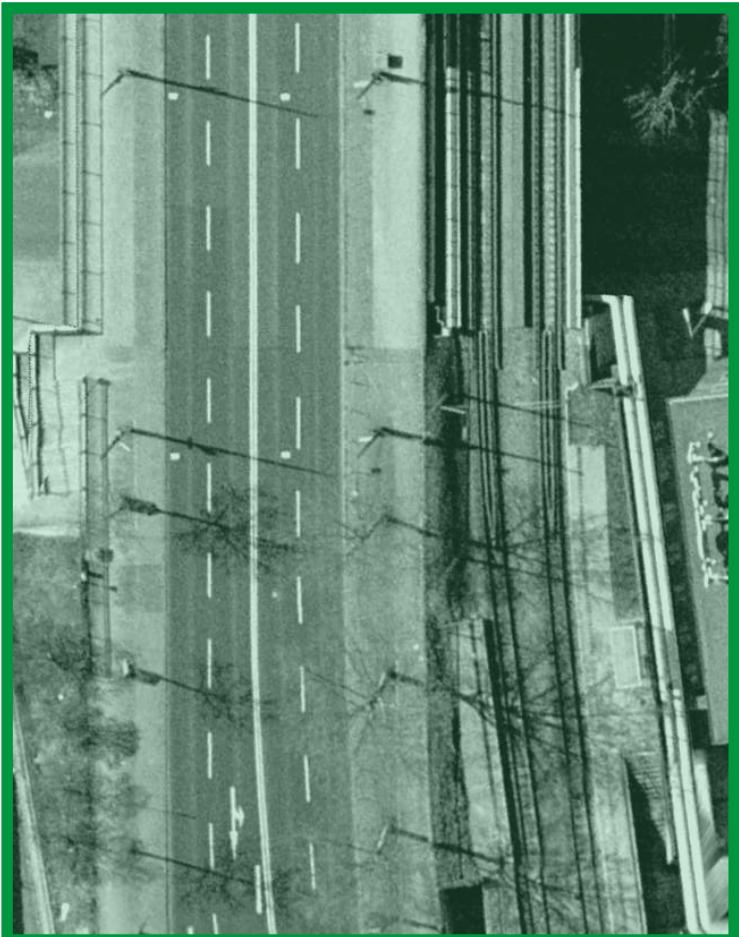

**AVS Overath GmbH**



VERKEHRSSICHERUNG DER BAUMAßNAHME:  
Suchschachtungen BBC-Brücke

Plan 5/5

Projekt-Nr.: 168-22-0422

Bauzeit:

Verkehrssicherung: **AVS Overath GmbH**  
Niederlassung Mannheim  
Rheinstraße 58  
68199 Mannheim  
Tel.: 0621-121875-0, Fax: 0621-121875-99

Verantwortlicher für die  
Verkehrsleitung: Sabine Clemens, Tel.: 0621-121875-12

Bauausführung: Sax + Klee GmbH  
Bauunternehmung  
Dahlbergstraße 30-34  
68159 Mannheim

Verantwortlicher Bauleiter: Timo Baumann, Mobil-Nr.: 0163-7752162  
Wartung und Bereitschaft: Sabine Clemens Mobil: 0151-65012647