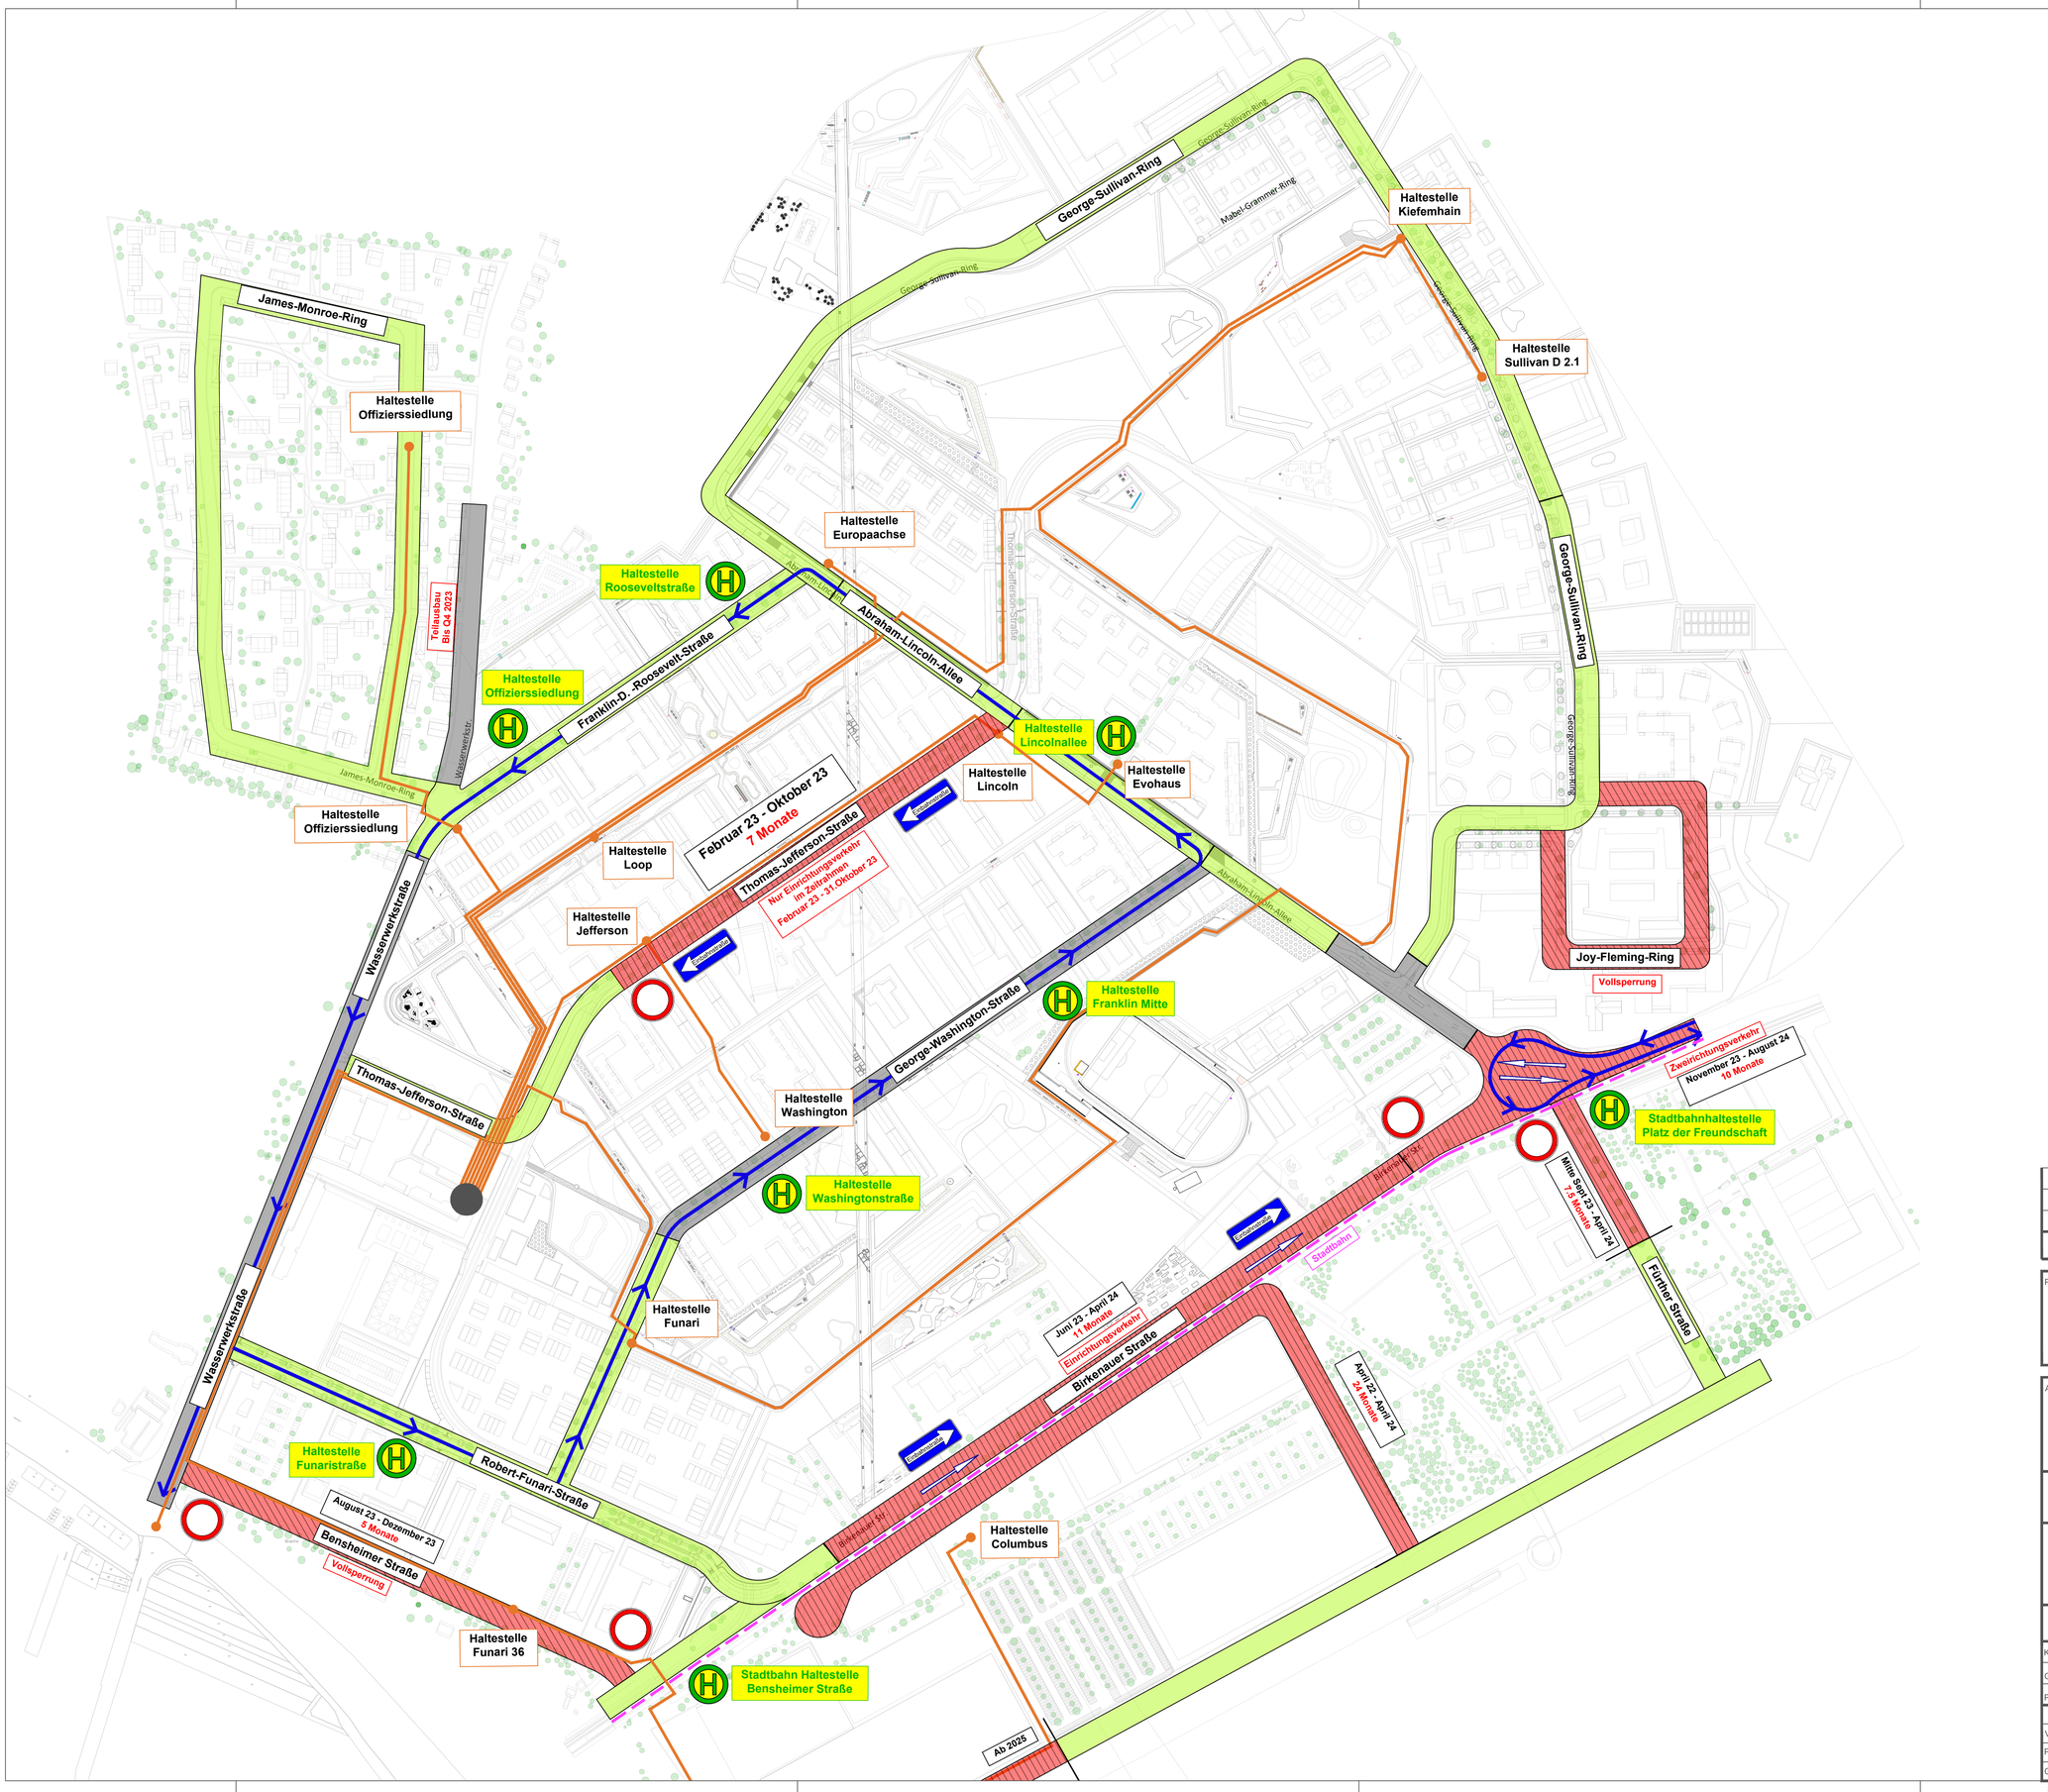

---	---	---	---
	Datum	Art der Änderung	bearbeitet

Planer

ARCADIS

Arcadis Germany GmbH
Europaplatz 3
64293 Darmstadt

Auftraggeber

76.2 Planung und Bau

Äußere Erschließung Franklin
Bauzeiten in den Monaten
Oktober bis Dezember 2023

Maßstab 1:2.000	Übersichtslageplan	Blatt Nr. / Plan Nr.
Koordinatensystem:	☐ UTM ☒ Gauß-Krüger	
Grundlage:		Reg.Nr. ----
Planungsstand:	Entwurfsplanung	Maßn.Nr. ----

	Datum	Name	Mannheim, den
Verm. Aufnahme	----	----	
Proj. Bearb.	27.01.2022	D. Renz	
Gesehen	27.01.2022	I. Dietrich	

STAND:15.03.2022

C:\Users\schwab\5533\ARCADIS\10602452 - Koordination Von Baumaßnahmen Im Benjamin-Franklin-Village - Dokumente\Project\05 Project Execution\Bauphasenübersicht