


Planfeststellung gemäß § 28 PBefG

Nr.	Art der Änderung bzw. Ergänzung	Datum	Zeichen
a			
b			
c			
d			
e			

Lageskizze

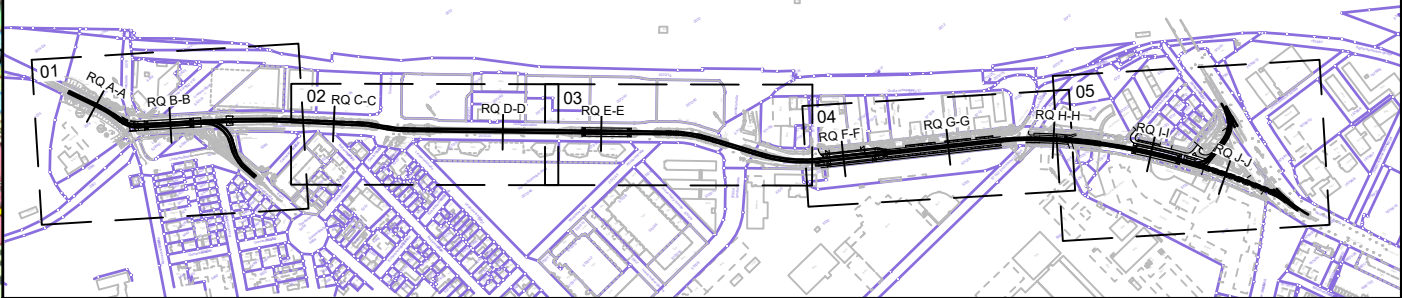

68165 Mannheim
Möhlstraße 27
Tel. 0621/465-0

68165 Mannheim
Möhlstraße 27
Tel. 0621/465-0

Mannheim, den 01.10.2024 i.V.

Bearbeitet im Auftrag der Rhein-Neckar-Verkehr-GmbH

Emch+Berger GmbH
Ingenieure und Planer Karlsruhe
76135 Karlsruhe
Lorenzstr. 34 Tel.: 0721 / 8208-0
http://www.emchundberger.de

Karlsruhe, den 01.10.2024

Anlage: 2.1

Blätter: 1 Blatt: 1

Plan-Nr.:		
	Datum	Name
bearb.		
gepr.		

	Datum	Name
bearb.	08/2024	zib
gez.	08/2024	pam
gepr.	08/2024	wah

Projekt-Nr.: 20015

Maßnahme:

M016 - Neubau einer 2-gleisigen Stadtbahnstrecke
im Glückstein-Quartier und Neubau von 4 Haltestellen

Maßstab: 1:25.000	Plan-Bezeichnung.: Übersichtskarte
----------------------	---