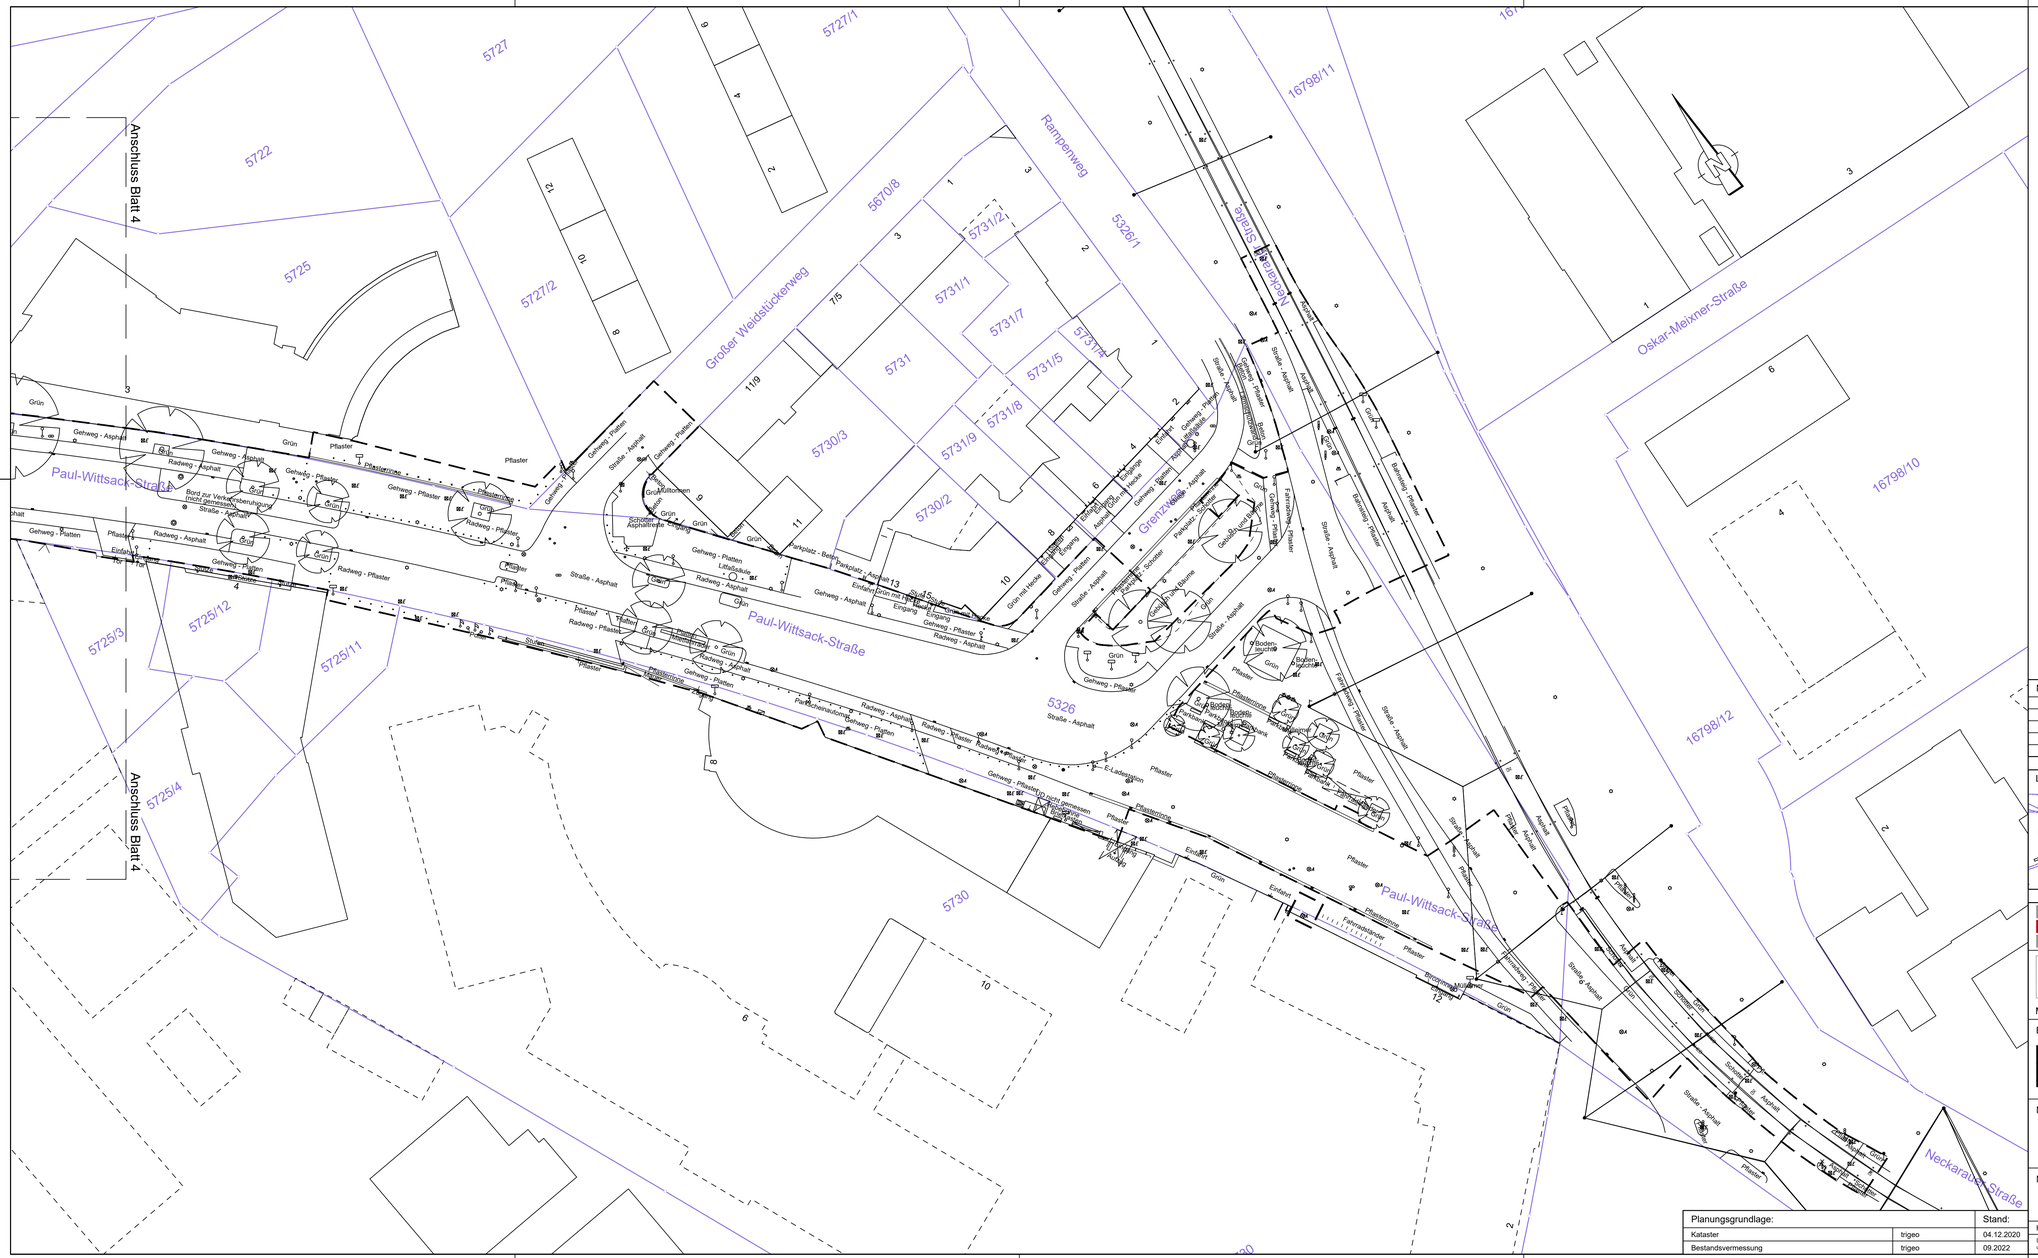

Legende

- Kataster
- Bestand
- Planfeststellungs-grenze

Planfeststellung gemäß § 28 PBefG

Nr.	Art der Änderung bzw. Ergänzung	Datum	Zeichen
a			
b			
c			
d			
e			

Lageskizze

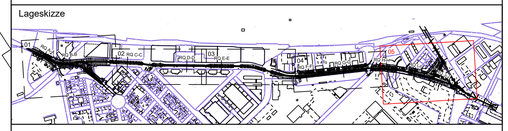

MV Mannheimer Verkehr GmbH
68165 Mannheim
Möhlstraße 27
Tel. 0621/465-0

rnv
68165 Mannheim
Möhlstraße 27
Tel. 0621/465-0

Anlage: 3.1

Blätter: 5 Blatt: 5

Mannheim, den 01.10.2024 i.A. Stolz i.V. T. Wolf

Plan-Nr.:

	Datum	Name
bearb.		
gepr.		

Bearbeitet im Auftrag der Rhein-Neckar-Verkehr-GmbH

Emch+Berger GmbH
Ingenieure und Planer Karlsruhe
76135 Karlsruhe
Lorenzstr. 34 Tel.: 0721 / 8208-0
http://www.emchundberger.de

Karlsruhe, den 01.10.2024

	Datum	Name
bearb.	08/2024	zib
gez.	08/2024	pam
gepr.	08/2024	wah

Projekt-Nr.: 20015

Maßnahme:

M016 - Neubau einer 2-gleisigen Stadtbahnstrecke
im Glückstein-Quartier und Neubau von 4 Haltestellen

Maßstab: 1:500

Plan-Bezeichnung.:

Bestandslageplan

Planungsgrundlage:		Stand:
Kataster	trigeo	04.12.2020
Bestandsvermessung	trigeo	09.2022

Höhensystem: DHHN2016 Koordinatensystem: GK Größe: qm

Datengrundlage: Geobasisinformationen der Vermessungs- und Katasterverwaltung, Aktualität der Geobasisinformationen: 2012. Datengrundlage: Hessische Verwaltung für Bodenmanagement und Geoinformation AKTIS® Basis-DLM ©, Vermessungsverwaltung der Länder ATKIS® DLM250, DLM1000 des BKG 2006 (p) geoGLIS© / © GeoBasis-DE/BKG 2012 (p) Intergraph.

C:\AutoCad_Sicherung\AcPublish_11036\20015_Bestandslageplan_500.dwg / BLP_Bl_5 Plotdatum: 28.08.2024