



M. = 1:50

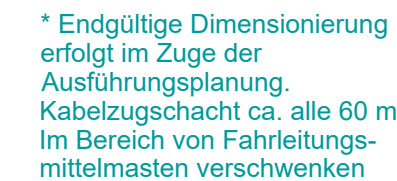

- Bestand
- Planung
- Planung Fahrgastunterstände, Kabelführungssysteme, Blindenleitsysteme und Straßenmarkierungen
- Rückbau
- - - - - Wagenkastenbreite + Wackelraum

Nr.	Art der Änderung bzw. Ergänzung	Datum	Zeichen
a			
b			
c			
d			
e			

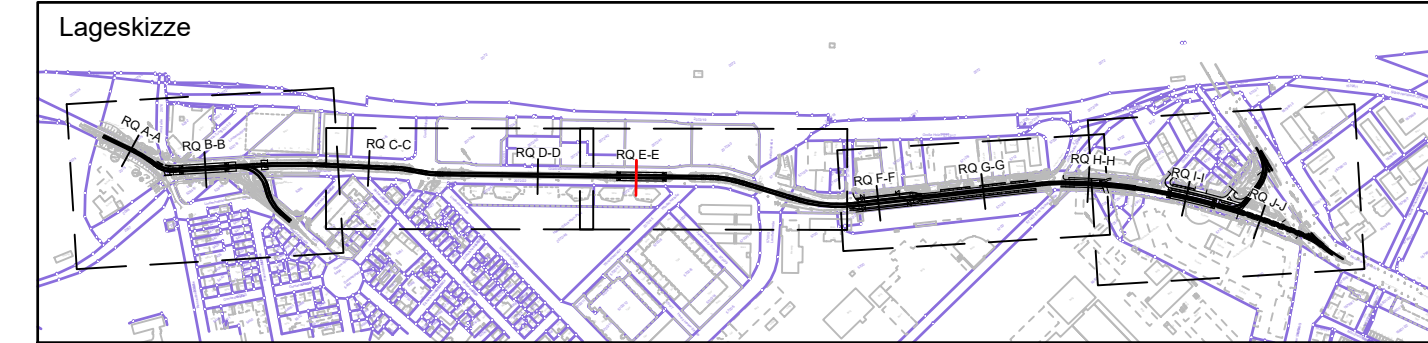

C:\AutoCad_Sicherung\AcPublish_11036\20015_Regelquerschnitte_50.dwg / RQ_E-E Plotdatum: 28.08.2024