


Legende:

- dingliche Sicherung (Gleichrichterunterwerk)
- vorübergehend in Anspruch zu nehmende Fläche
- Laufende Nummer im Grunderwerbsverzeichnis
- Planfeststellungsgrenze
- nachrichtliche Planung (nicht Bestandteil der Planfeststellung)
- Grundstücksgrenze mit Nummer

Planfeststellung gemäß § 28 PBefG

Nr.	Art der Änderung bzw. Ergänzung	Datum	Zeichen
a			
b			
c			
d			
e			

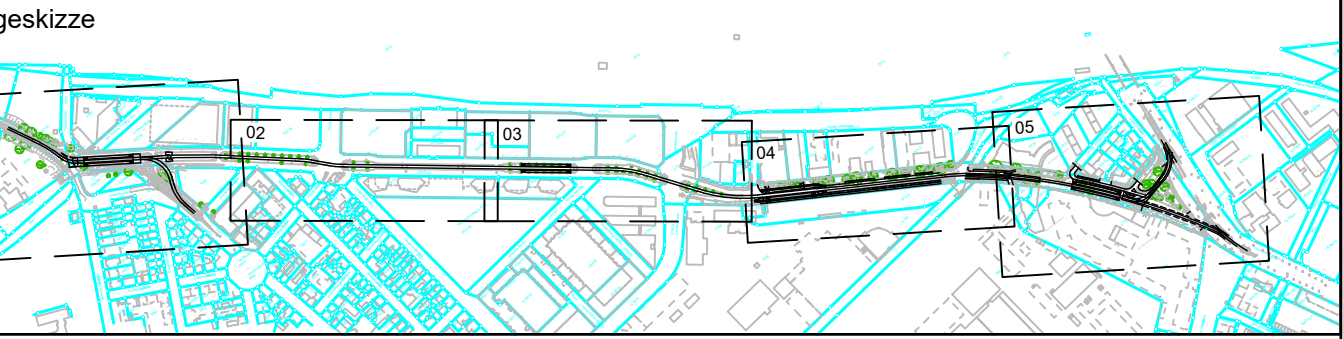

MV Mannheimer Verkehr GmbH
68165 Mannheim
Möhlstraße 27
Tel. 0621/465-0

Anlage: 8.2
Blätter: 5 Blatt: 2

rnv

68165 Mannheim
Möhlstraße 27
Tel. 0621/465-0

Emch+Berger
Ingenieure und Planer Karlsruhe
76135 Karlsruhe
Lorenzstr. 34 Tel.: 0721 / 8208-0
http://www.emchundberger.de

T. Wstf
Karlsruhe, den 01.10.2024

bearb. 08/2024 gez. 08/2024 gepr. 08/2024

Name zib pam wah

Projekt-Nr.: 20015

Maßnahme: M016 - Neubau einer 2-gleisigen Stadtbahnstrecke im Glückstein-Quartier und Neubau von 4 Haltestellen

Maßstab: 1:500	Plan-Bezeichnung.: Grunderwerbsplan
Höhensystem: DHHN2016 Koordinatensystem: GK	Größe: 0.28 qm
<small>Datengrundlage: Geobasisinformationen der Vermessungs- und Katasterverwaltung, Aktualität der Geobasisinformationen: 2012. Datengrundlage: Hessische Verwaltung für Bodenmanagement und Geoinformation AKTIS® Basis-DLM ©, Vermessungsverwaltung der Länder ATKIS® DLM250, DLM1000 des BKG 2006 (p) geoGLIS® / © GeoBasis-DE/BKG 2012 (p) Intergraph.</small>	

Planungsgrundlage:	Stand:
Kataster	trigeo 04.12.2020
Bestandsvermessung	trigeo 09.2022
Planung Fahrleitung	E+B Nürnberg 07.2024
Planung Lindenhofplatz	Stadt Mannheim (76.21) 08.2024
Planung Lichtsignalanlage	Stadt Mannheim (76.32) 08.2024