


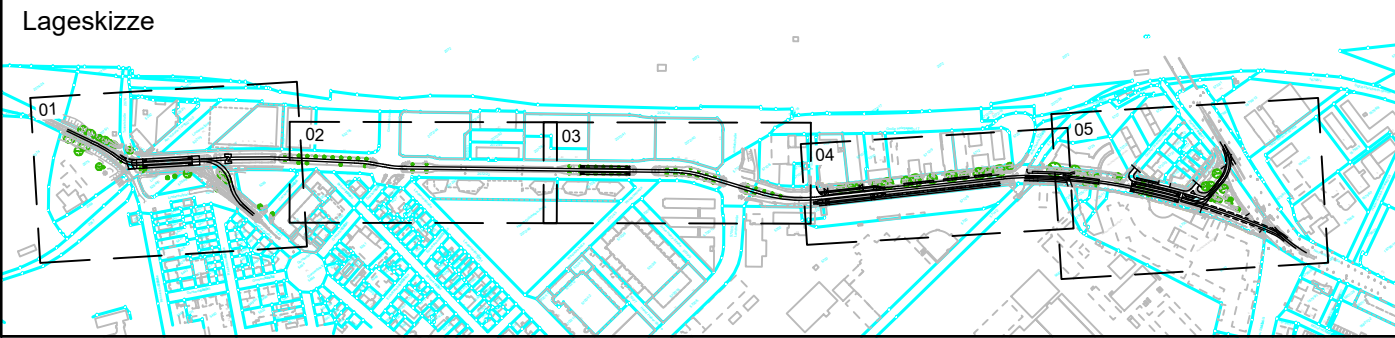

- Legende:**
- dingliche Sicherung (Gleichrichterunterwerk)
  - vorübergehend in Anspruch zu nehmende Fläche
  - Laufende Nummer im Grunderwerbsverzeichnis
  - Planfeststellungsgrenze
  - nachrichtliche Planung (nicht Bestandteil der Planfeststellung)
  - Grundstücksgrenze mit Nummer

Planfeststellung gemäß § 28 PBefG

Nr.	Art der Änderung bzw. Ergänzung	Datum	Zeichen
a			
b			
c			
d			
e			



MV Mannheimer Verkehr GmbH  
68165 Mannheim  
Mühlstraße 27  
Tel. 0621/465-0

68165 Mannheim  
Mühlstraße 27  
Tel. 0621/465-0

Emch+Berger GmbH  
Ingenieure und Planer Karlsruhe  
76135 Karlsruhe  
Lorenzstr. 34 Tel.: 0721 / 8208-0  
http://www.emchundberger.de

Mannheim, den 01.10.2024

Karlsruhe, den 01.10.2024

Anlage: 8.2  
Blätter: 5 Blatt: 4

Plan-Nr.:  
bearb. Datum Name  
gepr. zib  
bearb. Datum Name  
gez. 08/2024 pam  
gepr. 08/2024 wah  
Projekt-Nr.: 20015

Maßnahme:  
M016 - Neubau einer 2-gleisigen Stadtbahnstrecke  
im Glückstein-Quartier und Neubau von 4 Haltestellen

Maßstab:  
1:500

Plan-Bezeichnung.:  
Grunderwerbsplan

Höhensystem: DHHN2016 Koordinatensystem: GK Größe: 0,28 qm

Datengrundlage: Geobasisinformationen der Vermessungs- und Katasterverwaltung, Aktualität der Geobasisinformationen: 2012. Datengrundlage: Hessische Verwaltung für Bodenmanagement und Geoinformation AKTIS-Basis-DLM ©, Vermessungsverwaltung der Länder ATKIS-Basis-DLM250, DLM1000 des BKG 2006 (p) geoGLIS-Basis © GeoBasis-DE/BKG 2012 (p) Intergraph.  
C:\AutoCad\_Sicherung\AcPublish\_24532\20015\_Grunderwerbsplan\_500.dwg / LP\_500\_BI\_4 Plottedatum: 29.08.2024