


LEGENDE

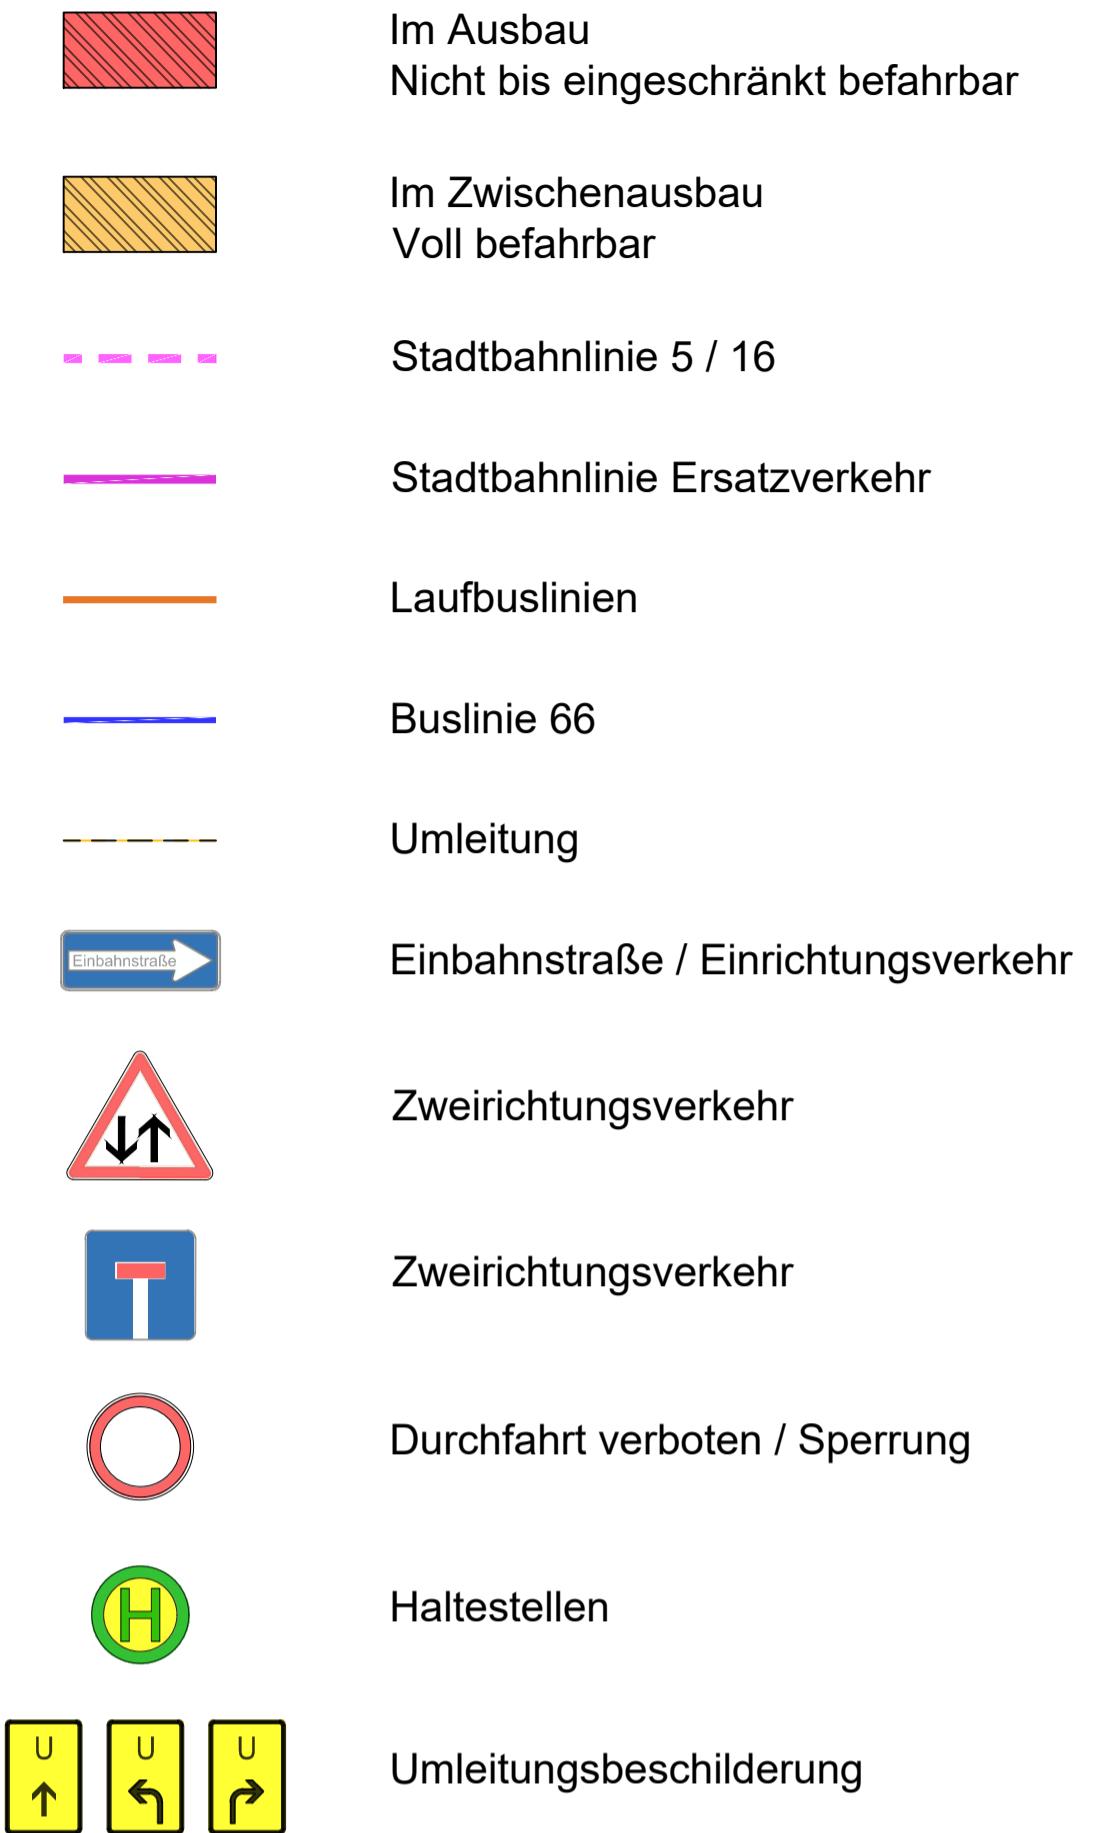

RNV Verkehrsmeldungen



<https://www.rnv-online.de/fahrtinfo/verkehrsmeldungen/>

---	---	---	---
Datum	Art der Änderung		bearbeitet

Planer
 **ARCADIS** Arcadis Germany GmbH
Europaplatz 3
64293 Darmstadt

Auftraggeber

76.2 Planung und Bau

Äußere Erschließung Franklin Phase 12

Maßstab **Übersichtslegende** Blatt Nr.

Koordinatensystem: UTM Gauß-Krüger

Grundlage: **Reg.Nr. ----**

Planungsstand:	Entwurfsplanung			Maßn.Nr. ----
	Datum	Name	Mannheim, den	

Verm. Aufnahme	----	----
Proj. Beob.	00.00.0005	T. S. Invert.

Gesehen 08.08.2025 T. Schwab STADTRAUMSERVICE MANNHEIM