


Blattschnitte - ohne Maßstab

**LEGENDE**

- Grundstücksgrenze
- Temporäre Baustellenschilder
- Lichtsignalanlage (LSA) temporär (Baustellenampel)
- vorh. Verkehrsschilder ausbauen, temporäre Ersatzbeschilderung außerhalb Fahrtrasse für Einsatzfahrzeuge aufstellen und später inkl. Fundament wieder einbauen
- Straßenmarkierung Planung / Bestand
- Aufhebung bestehender Markierung
- Notfallzufahrt Einsatzfahrzeuge
- Absperrgitter

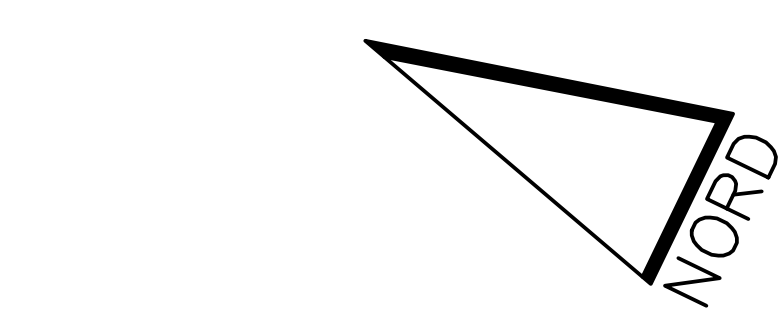

Der AN hat sich vor Ausführung der Arbeiten über die genaue Lage von Leitungen, Kabel etc. bei den für die Ver- und Entsorgungsleitungen zuständigen Trägern anhand der ausliegenden Bestandspläne und den dazu ergangenen Anweisungen zu unterrichten.

Alle Maße sind vom Unternehmer am Bau zu überprüfen  
Die lagemässige Einmessung erfolgt über Abstandsmaße und UTM- Koordinaten

D	20.03.2025	Anpassung Piktogramm Radfahrer gemäß E-Mail vom 13.03.2025	M. Schmidt
C	09.01.2025	Änderungen gemäß Abstimmungstermin am 18.12.2024	M. Schmidt
B	05.12.2024	Änderungen gemäß Abstimmungstermin am 03.12.2024	M. Schmidt
A	25.11.2024	Änderungen gemäß Abstimmungstermin am 22.11.2024	M. Schmidt
	Datum	Art der Änderung	bearbeitet

PLANUNGSBÜRO  
**PISKE**  
Telefon 06 21 / 54 50 31  
info@piske.com | www.piske.com

STADTRAUMSERVICE**MANNHEIM**

76.2 Planung und Bau

Steubenstraße

Maßstab 1:250	Verkehrsführungsplan Sanierung Steubenstraße - BA 1		Blatt Nr. LP1B/BA1
Koordinatensystem: <input checked="" type="checkbox"/> UTM <input type="checkbox"/> Gauß-Krüger			Reg.Nr. ----
Grundlage:			Maß.Nr. 2366
Ausführungsplanung	Datum	Name	Mannheim, den
Verm. Aufnahme	26.02.2024	Mannheim	
Proj. Bearb.	20.03.2025	Ja	
Gesehen	20.03.2025	MS	
STADTRAUMSERVICE <b>MANNHEIM</b>			