
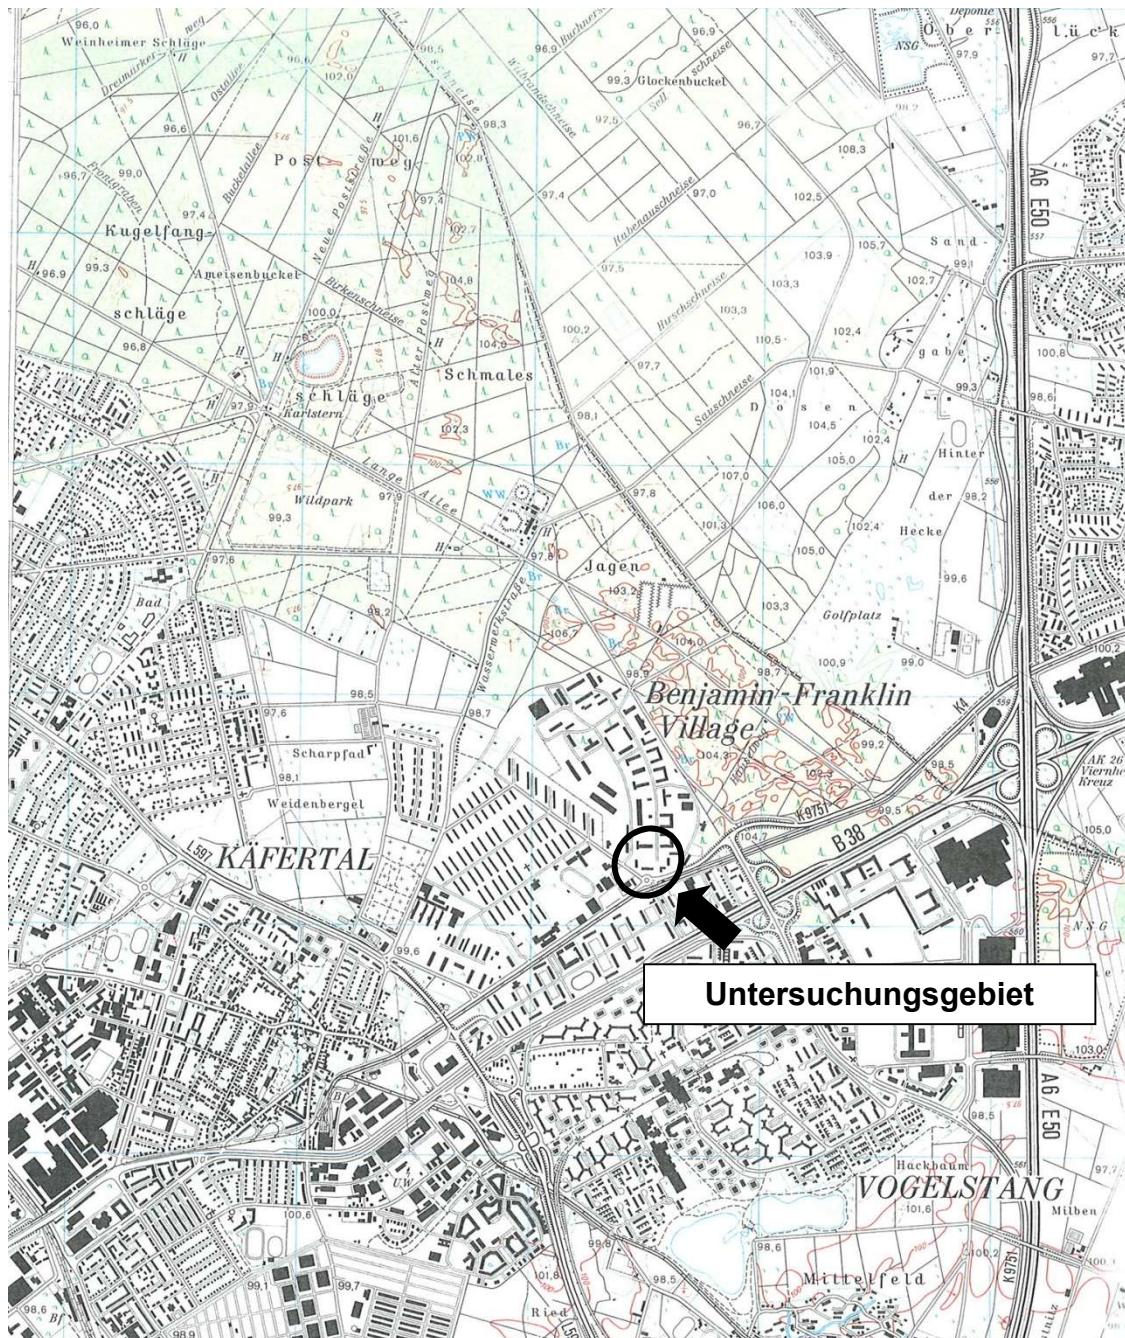


Übersichtslageplan 1 : 25000

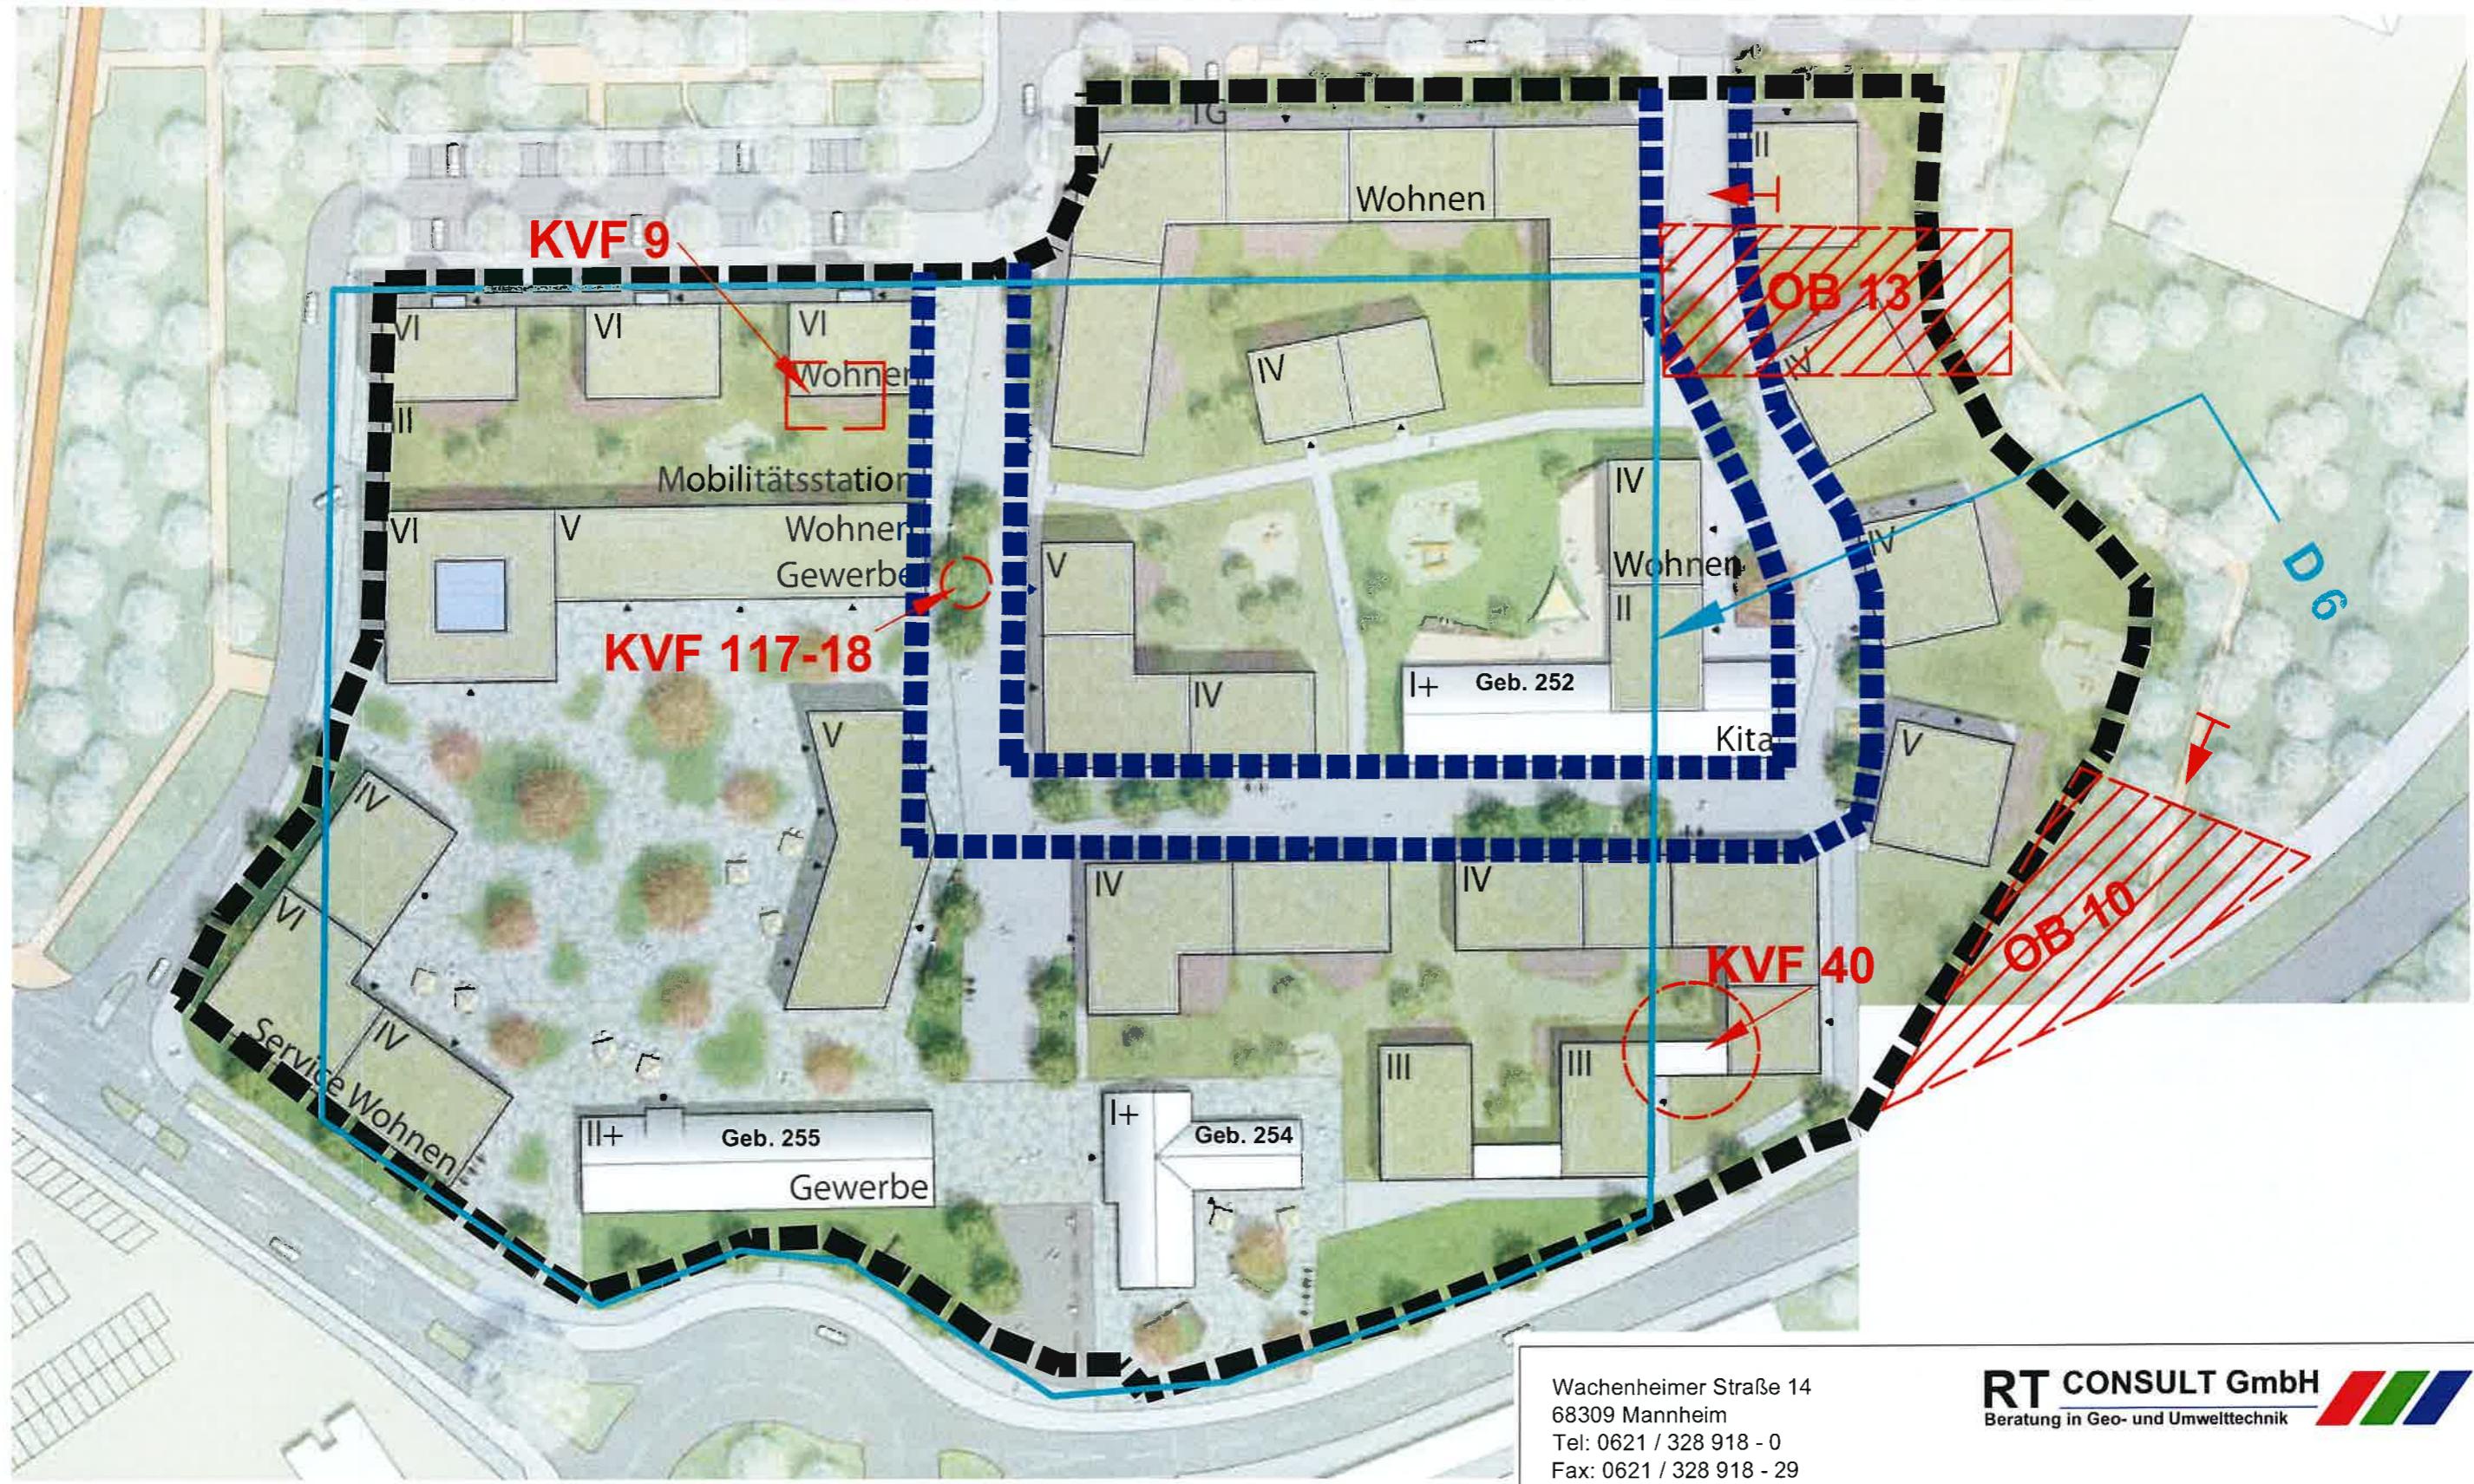


**Legende:**

- Kontaminationsverdachtsflächen KVF
- Umgrenzung Plangebäude "Sullivan Süd"
- Umgrenzung Joy-Fleming-Ring
- ehem. Fläche Oberbodenbeprobung OB
- Umgrenzung früheres Baufeld D6

Wachenheimer Straße 14
68309 Mannheim
Tel: 0621 / 328 918 - 0
Fax: 0621 / 328 918 - 29
E-mail: info@rtconsultgmbh.de
www.rtconsultgmbh.de

RT CONSULT GmbH
Beratung in Geo- und Umwelttechnik

Projekt Sullivan Süd Barracks	Ort, Datum Mannheim, 19.02.24	Anlage 2
Name		
Planbezeichnung Lageplan	bearb. G. Theobald	Maßstab 1:2500
gez. C. Marek		Blattgr.
Dateiname	Auftr.-Nr.: 971.1-02402.1-23	

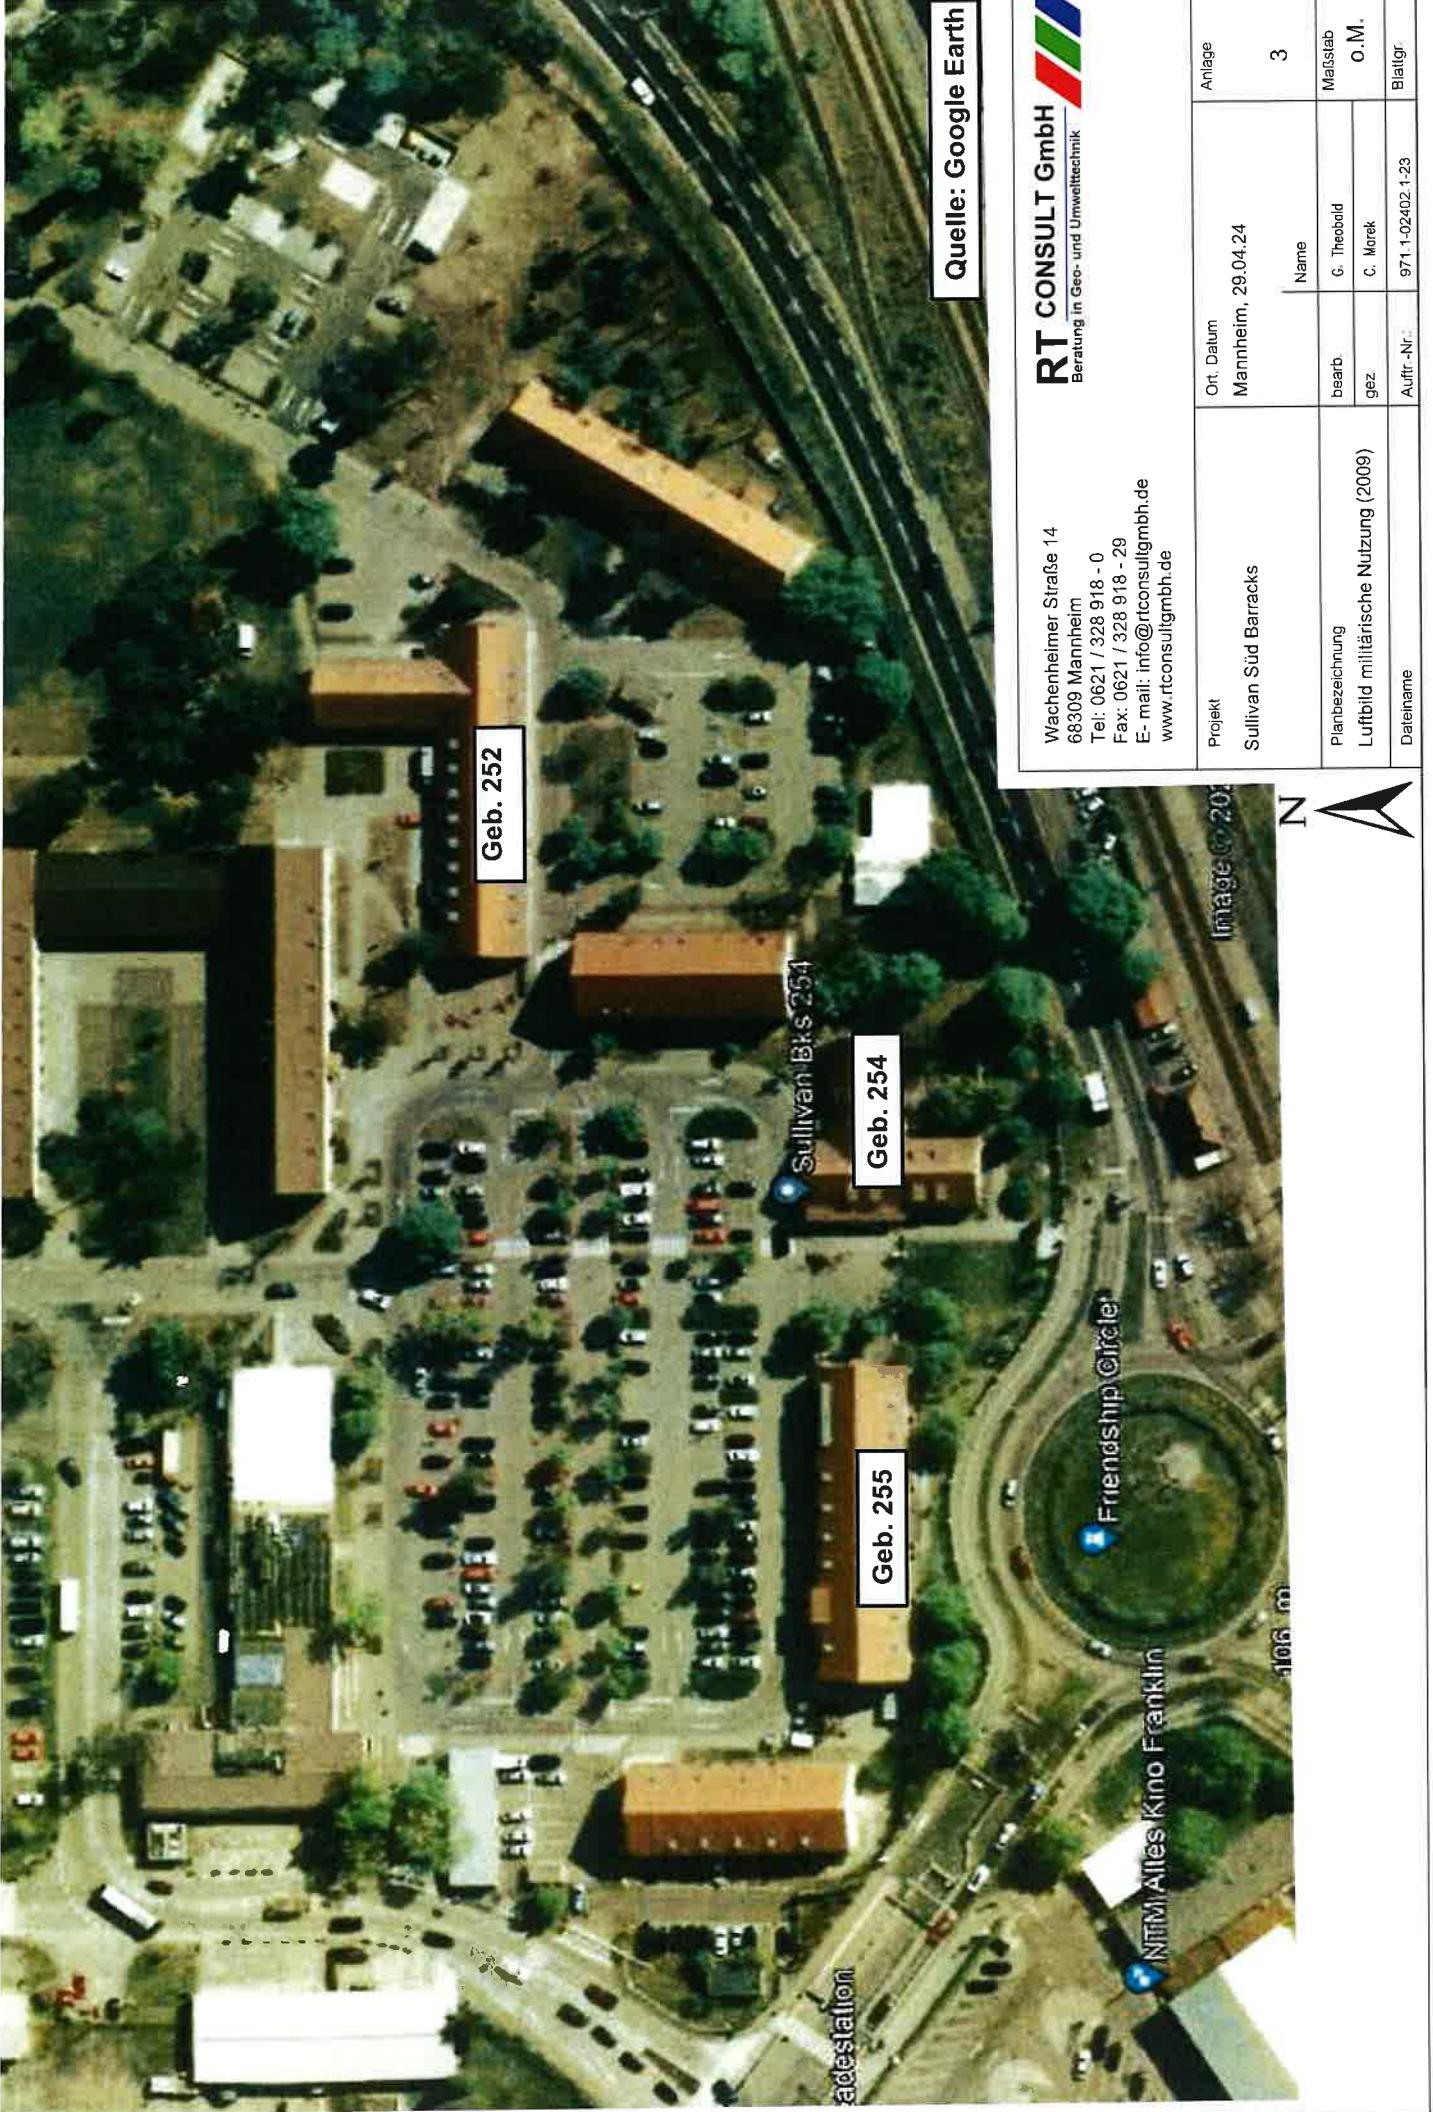

N



Quelle: Google Earth

RT CONSULT GmbH
Beratung in Geo- und Umwelttechnik

Wachenheimer Straße 14
68309 Mannheim
Tel.: 0621 / 328 918 - 0
Fax: 0621 / 328 918 - 29
E-mail: info@rtconsultgmbh.de
www.rtconsultgmbh.de

Projekt	Ort, Datum	Anlage
Sullivan Süd Barracks	Mannheim, 29.04.24	4
Planbezeichnung	Name	Maßstab
Luftbild verbliebener Gebäudealtbestände u. entsiegelten Flächen	beard G. Theobald gez. C. Marek	O.M.
	Auftr.-Nr.: 971-1-02402-1-23	Blattgr.

Anlage 5

Fotodokumentation



Bild 1 Blick nach Süden, in Richtung Geb. 255, rechte Hand Baustofflager, linke Hand Haufwerkbereitstellung



Bild 2 Blick in Richtung Süden, auf Geb. 254 u. 255



Bild 3 Blick in östliche Richtung auf Geb. 252, linke Hand Haufwerkbereitstellung, rechte Hand Grünflächen nach Entsiegelung



Bild 4 Blick nach Norden am Geb. 252 vorbei



Bild 5 Blick nach Osten (Geb. 252 im Hintergrund)



Bild 6 Blick nach Nordwesten – Haufwerkbereitstellung



Bild 7 Blick nach Westen entlang zukünftiger Joy-Fleming-Ring, linke Hand Haufwerkbereitstellungsfläche, rechte Hand Baustofflager



Bild 8 Blick nach Südosten von Ecke George-Sullivan-Ring / Joy-Fleming-Ring auf Haufwerkbereitstellungsfläche