
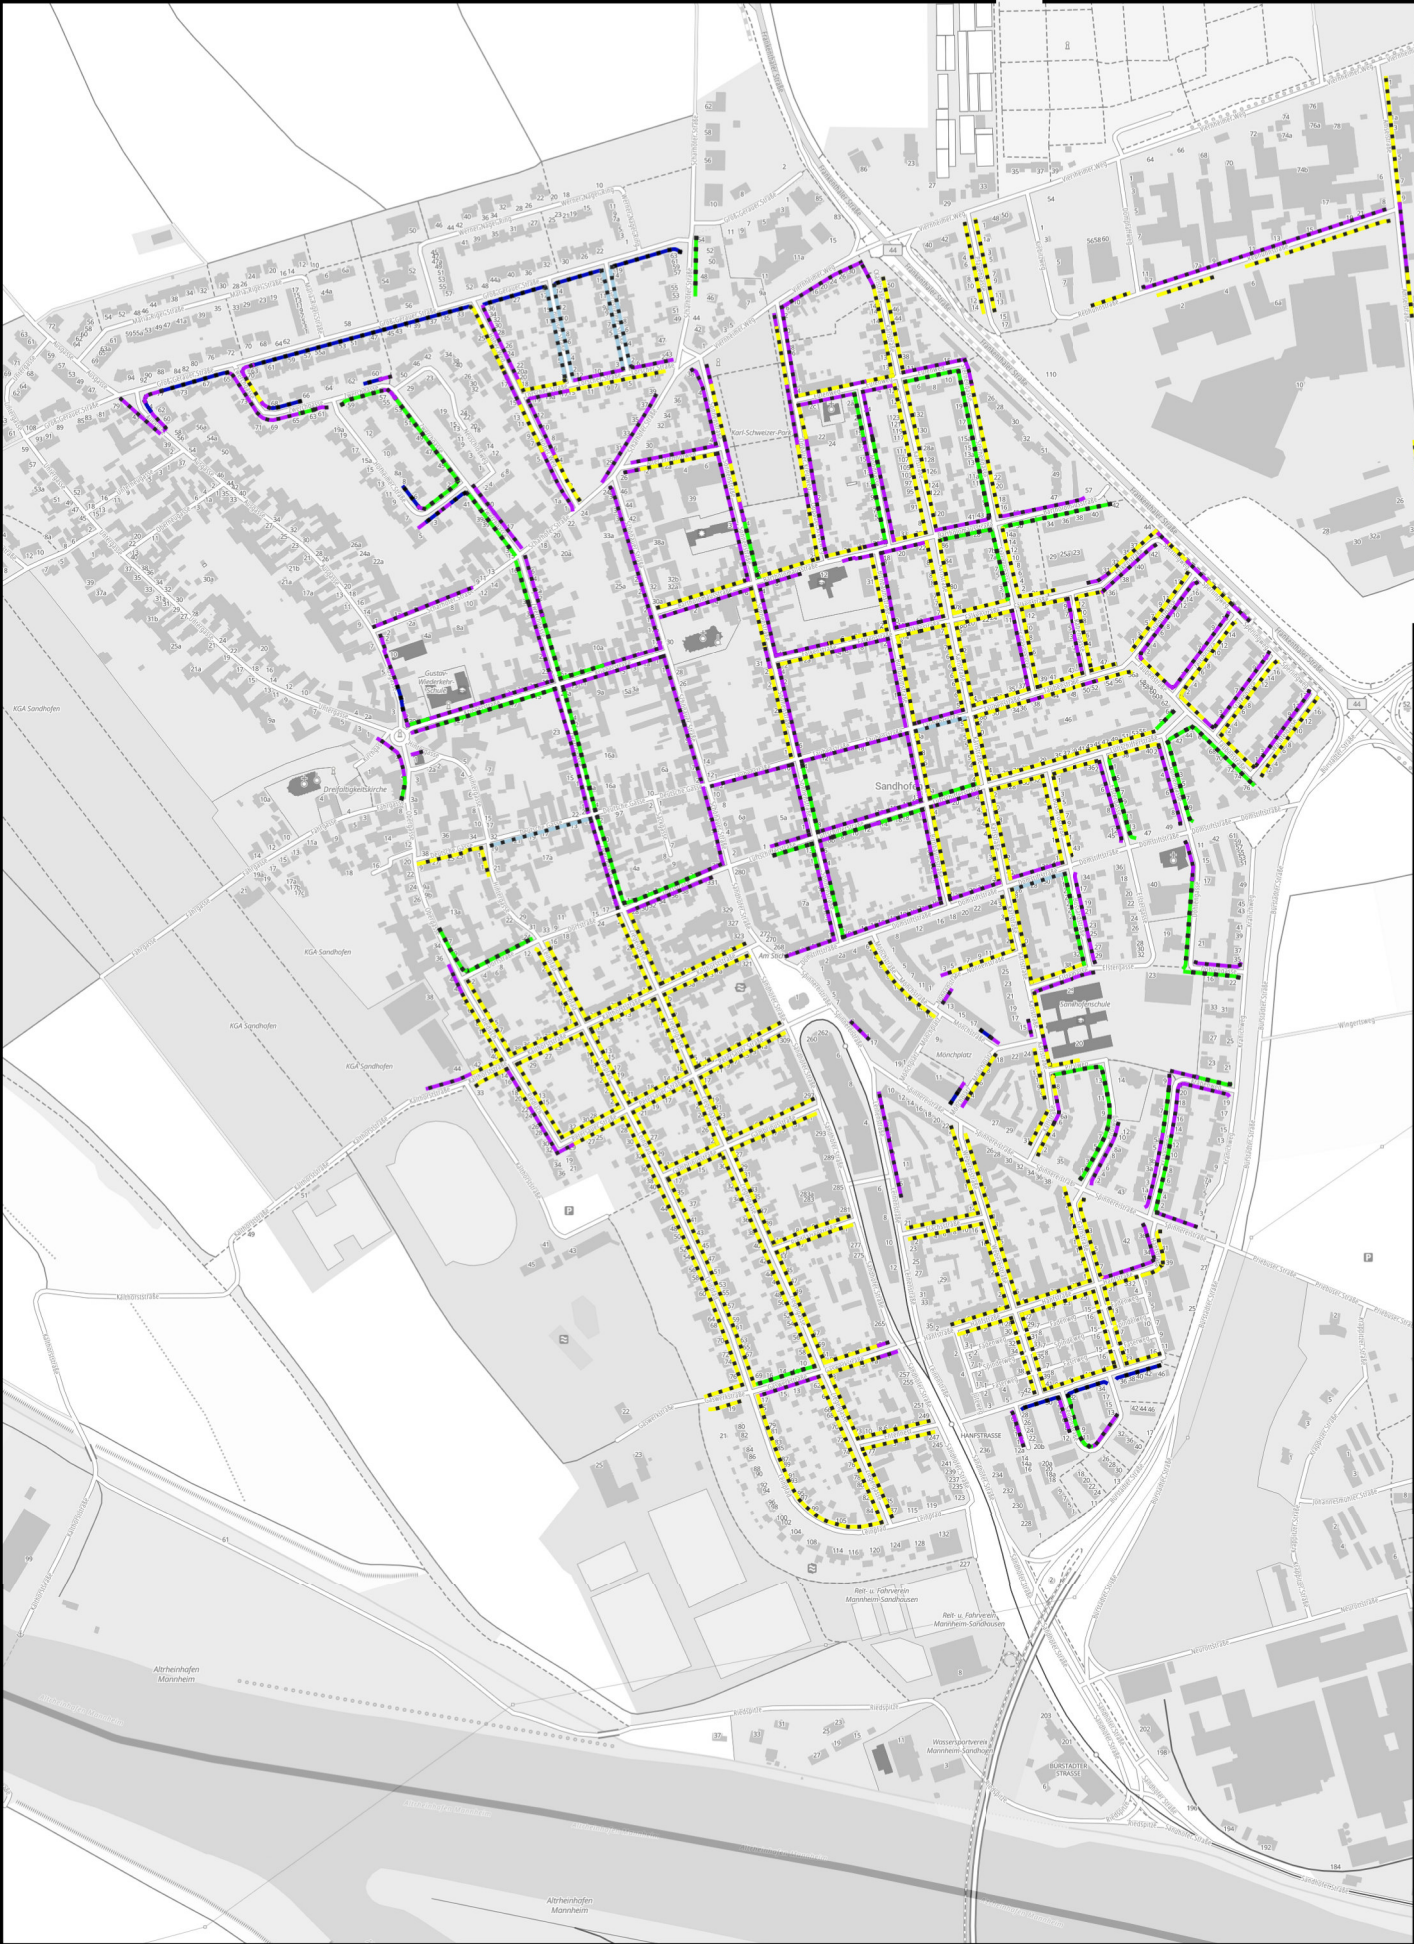
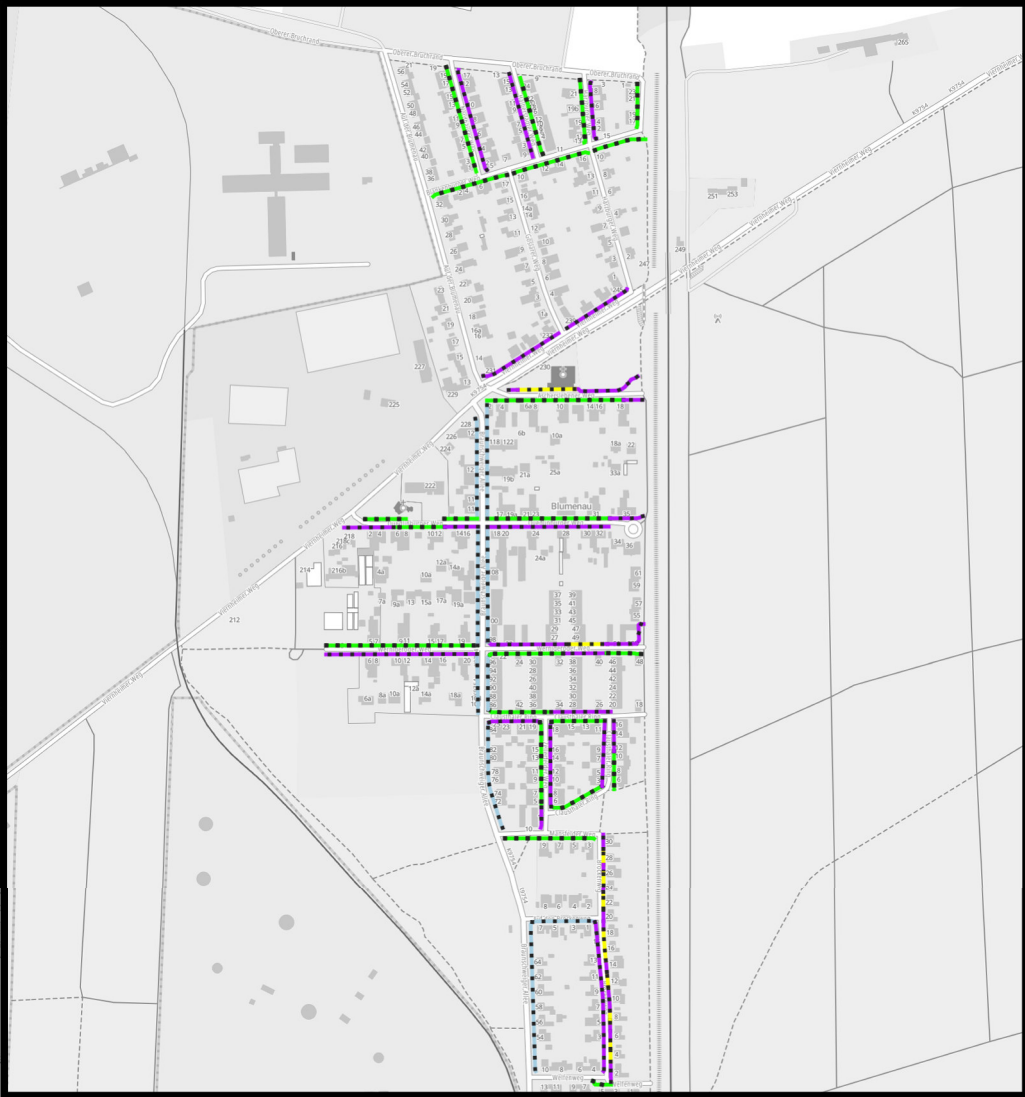


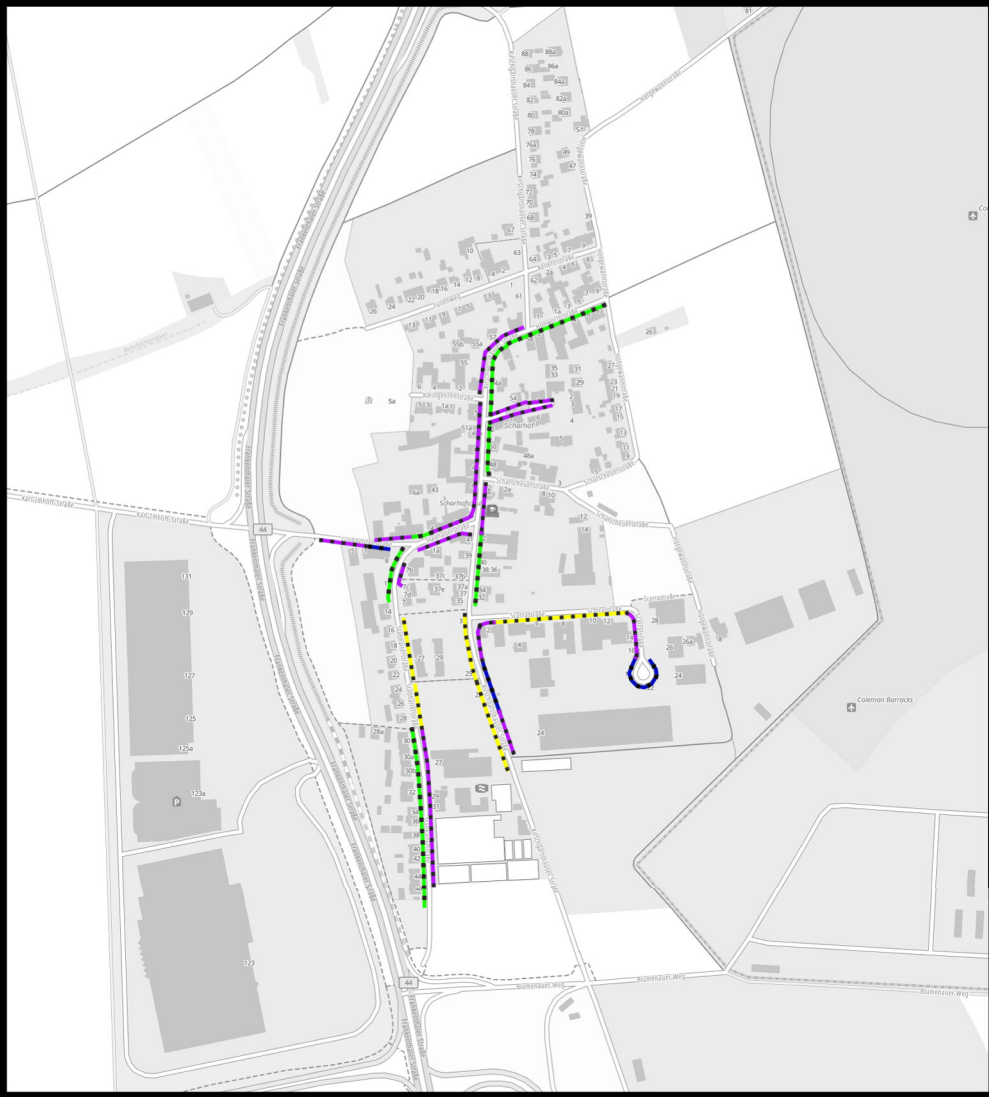

Legende:

Planung

- Parkstände am Fahrbahnrand
- Parkstände halbseitig auf dem Gehweg
- Parkstände komplett auf dem Gehweg
- Parkstände können nicht legalisiert werden
- Parken am Fahrbahnrand nach StVO möglich

STADT MANNHEIM²

Geoinformation
und Stadtplanung

**Neuordnung Straßenrandparken
Planung
Sandhofen**

Datum: 10.12.2025
Koordinatensystem: ETRS 1989 UTM Zone 32N

0 100 200 300 400 m

© Stadt Mannheim, Fachbereich
Geoinformation und Stadtplanung