





Zeichenerklärung

- Feuerwehrstellplätze
- Bestandsbäume
- Planungsbäume
- MRE_geplant
- Teileinzugsgebiet



Übersicht

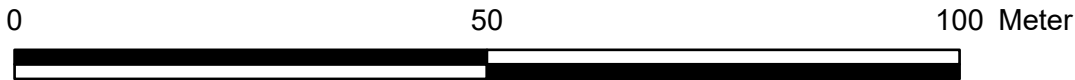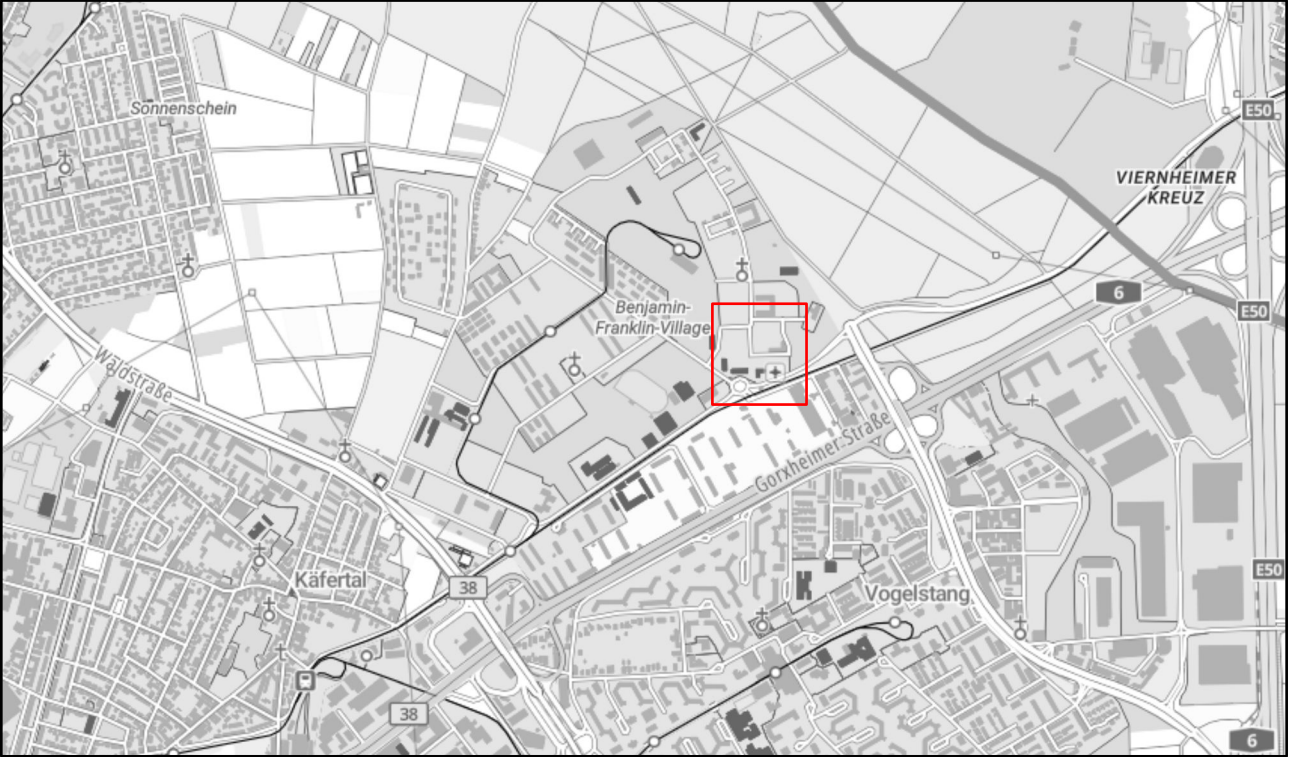

Koordinatensystem: ETRS 1989 UTM Zone 32N

Datengrundlagen:
Basemap.de grau © GeoBasis-DE / BKG (2024) CC BY 4.0
Freiflächenplanung durch MOLA Landschaftsarchitektur GmbH (05.05.2025)

Auftraggeber:

Gateway Real Estate AG
Hardenbergstr. 28a, 10623 Berlin

Projekt:

Entwässerungskonzept Sullivan Süd in Mannheim

Planbezeichnung:

Verortung der Mulden-Rigolen Elemente (MRE)



Björnsen Beratende Ingenieure GmbH, Standort Speyer, Diakonissenstraße 29, 67346 Speyer
Telefon Nr.: 49 6232 699160-0, bce-speyer@bjornsen.de

Projekt-Nr.: man2405243		
Plan-/ Anlage-Nr.: B-3		
Maßstab: 1:800		
Bearb.:	23.05.2025	Josy
GIS:	23.05.2025	Josy
Gepr.:	23.05.2025	