



Datei: IUS_A3-quer_Legende_rechts_10.mxd

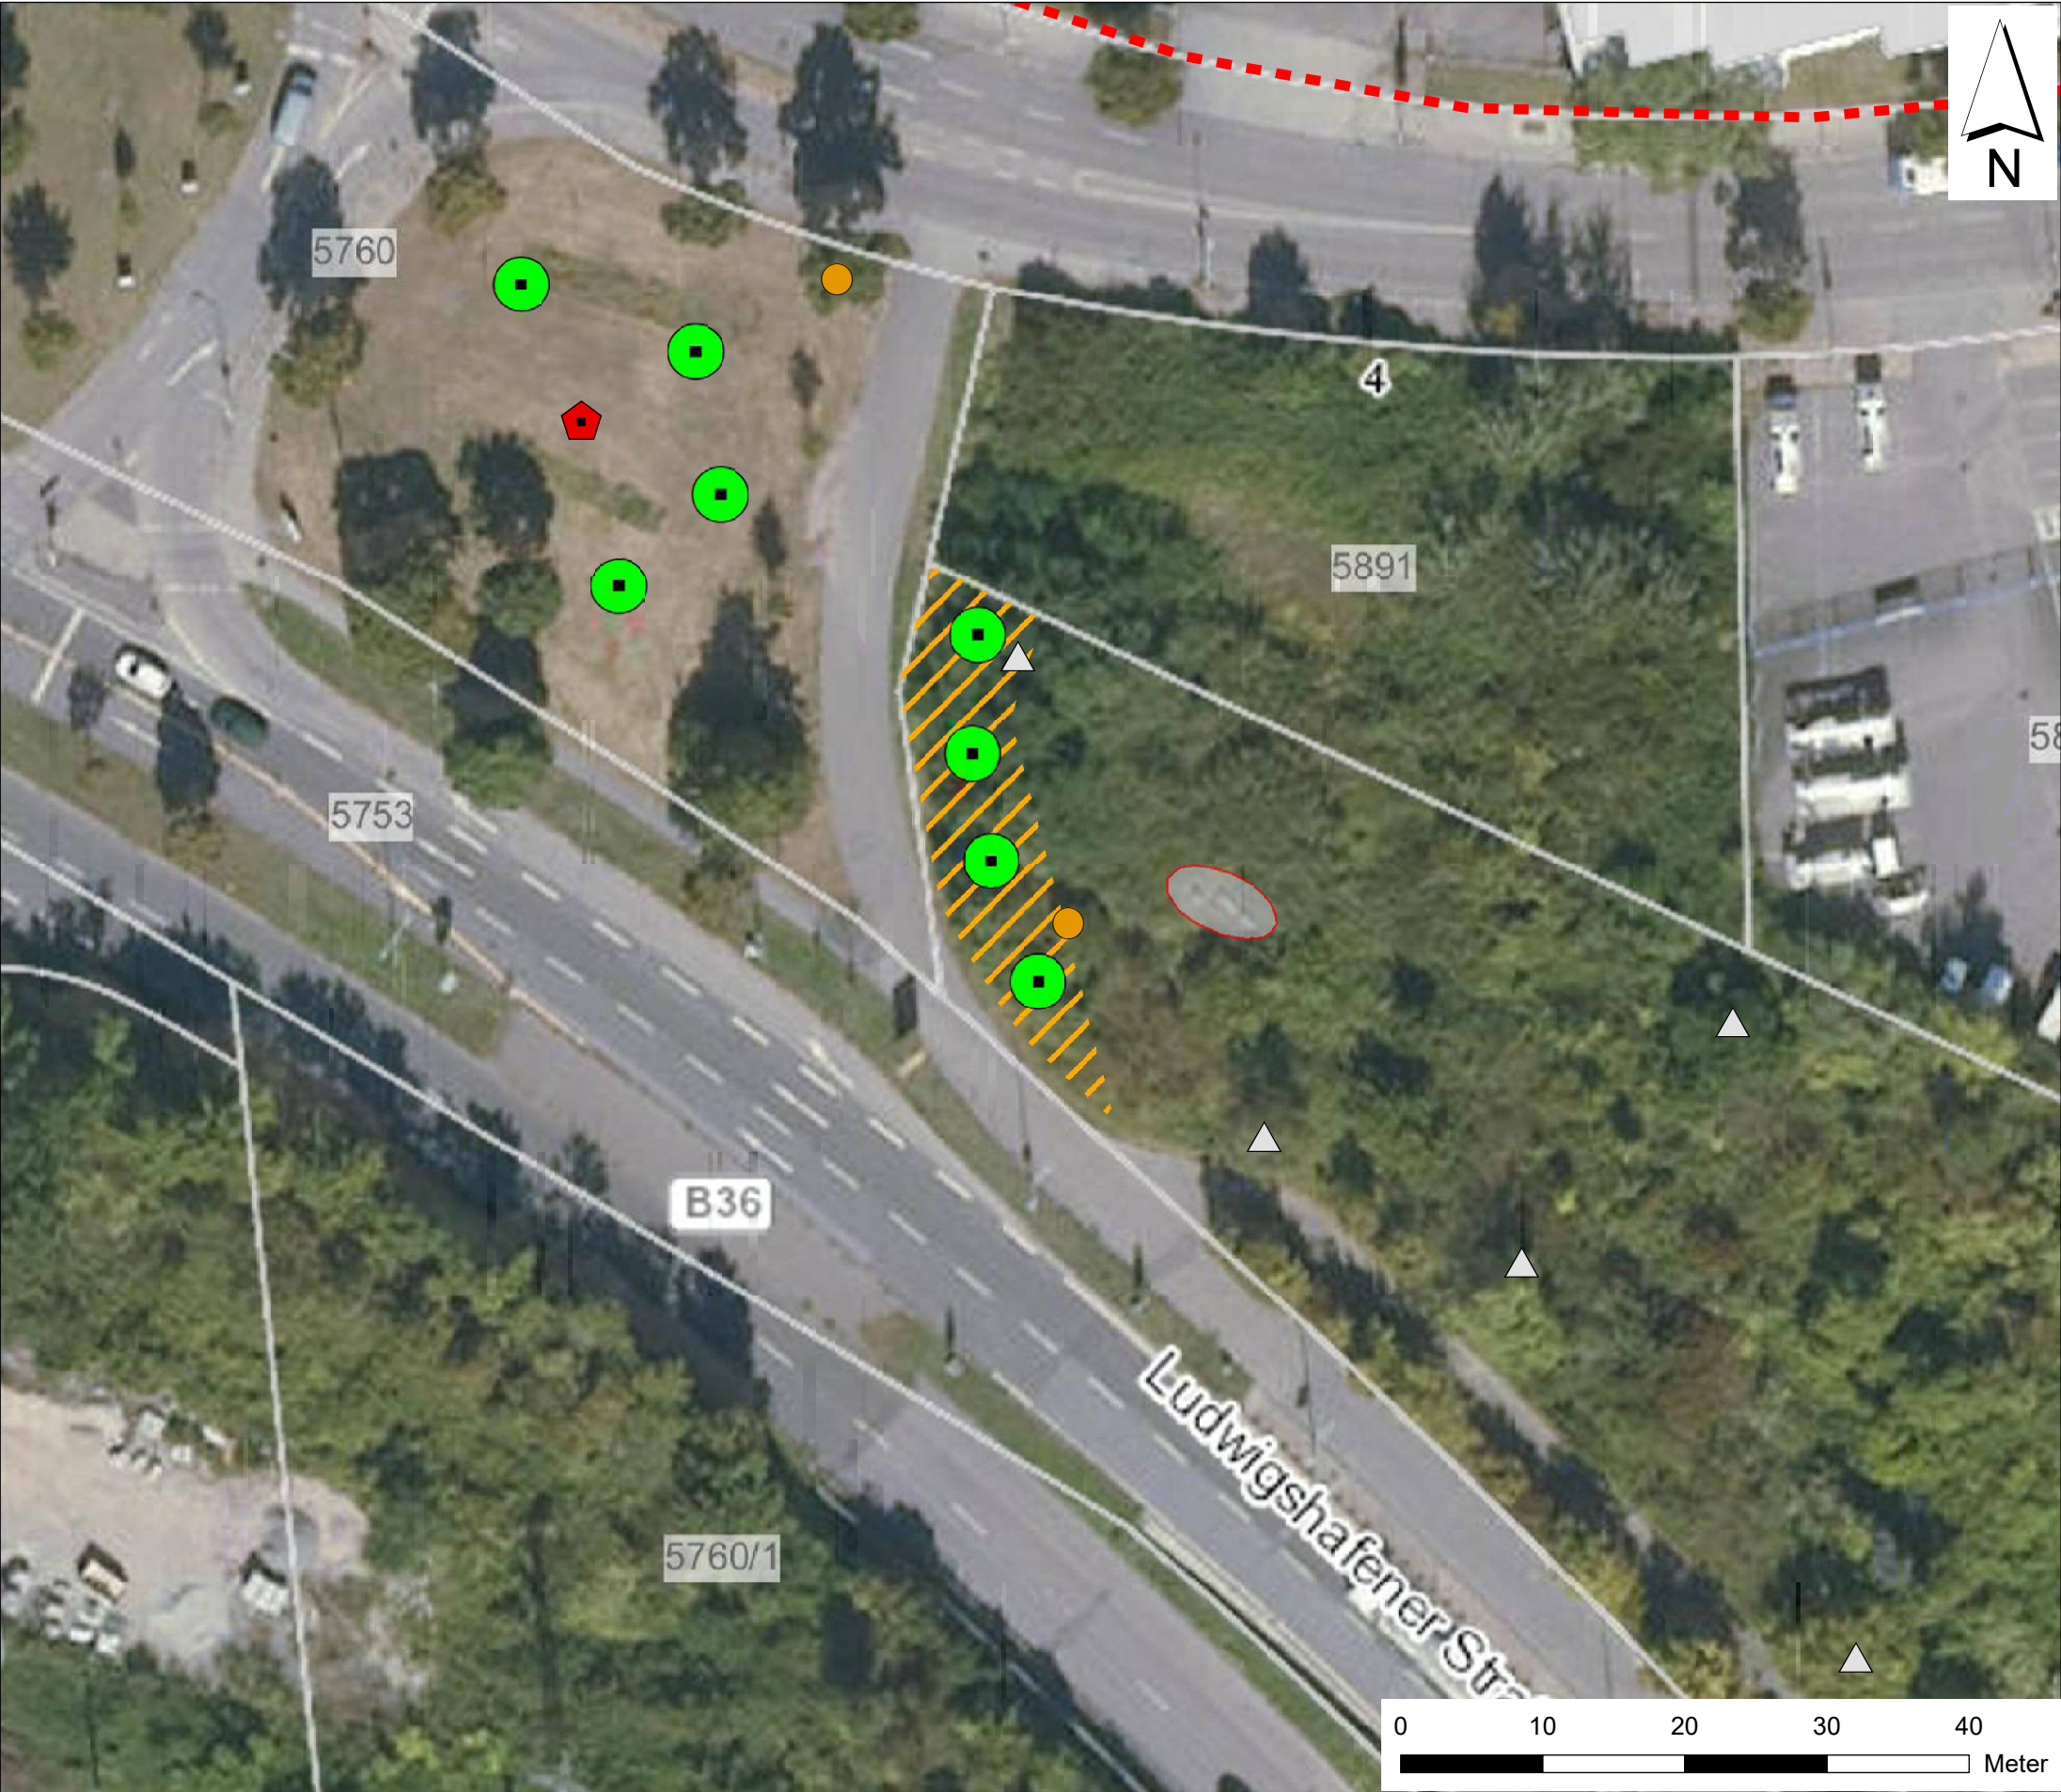

Übersichtsplan zur Lage der Eidechsenersatzfläche und der Ersatzpflanzungen für entfallende Bäume

- Geltungsbereich Bebauungsplan
- Fläche für die Anpflanzung von Bäumen
- Ersatzpflanzung Baum
- Spatzenhaus
- Nisthilfe Hausrotschwanz
- Fledermausquartier
- Ersatzhabitat Mauereidechsen (Steinriegel+Totholz)

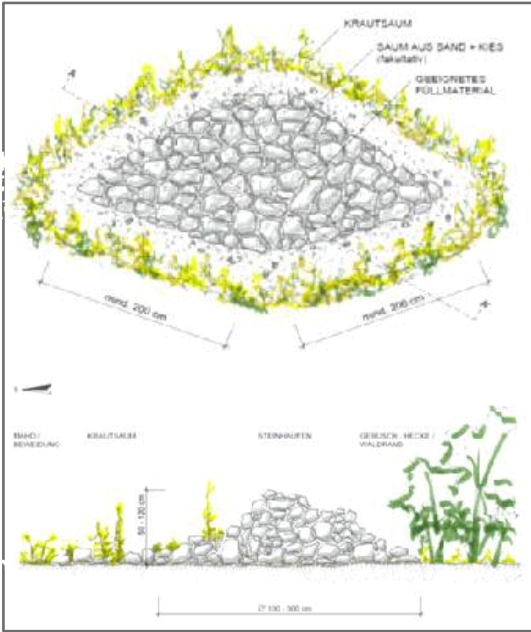

Lageskizze und Ansicht eines Steinriegels, Quelle: karch Koordinationsstelle für Amphibien- und Reptilienschutz in der Schweiz (2011)

Die Festlegung der genauen Lage der Pflanzungen und des Ersatzhabitats erfolgt im Rahmen der Ausführungsplanung.

Landschaftsplaner Ökologen Umweltgutachter Römerstraße 56 69115 Heidelberg Tel.: (0 62 21) 1 38 30-0 E-Mail: heidelberg@weibel-ness.de	Heidelberg, 29.11.2023 Ralf Harter	Mannheim, 29.11.2023 Rhein-Neckar-Verkehr GmbH	Auftraggeber			Rhein-Neckar-Verkehr GmbH		
			Projekt			RNV-Betriebshof / Zentrum für innovative Mobilität (ZIM)		
			Darstellung			Übersichtsplan CEF-Maßnahme Mauereidechse sowie Ersatzpflanzungen Bäume		
			M 1 : 500			Bearb.: RH/SB	Gez.: SB	Karte: 1