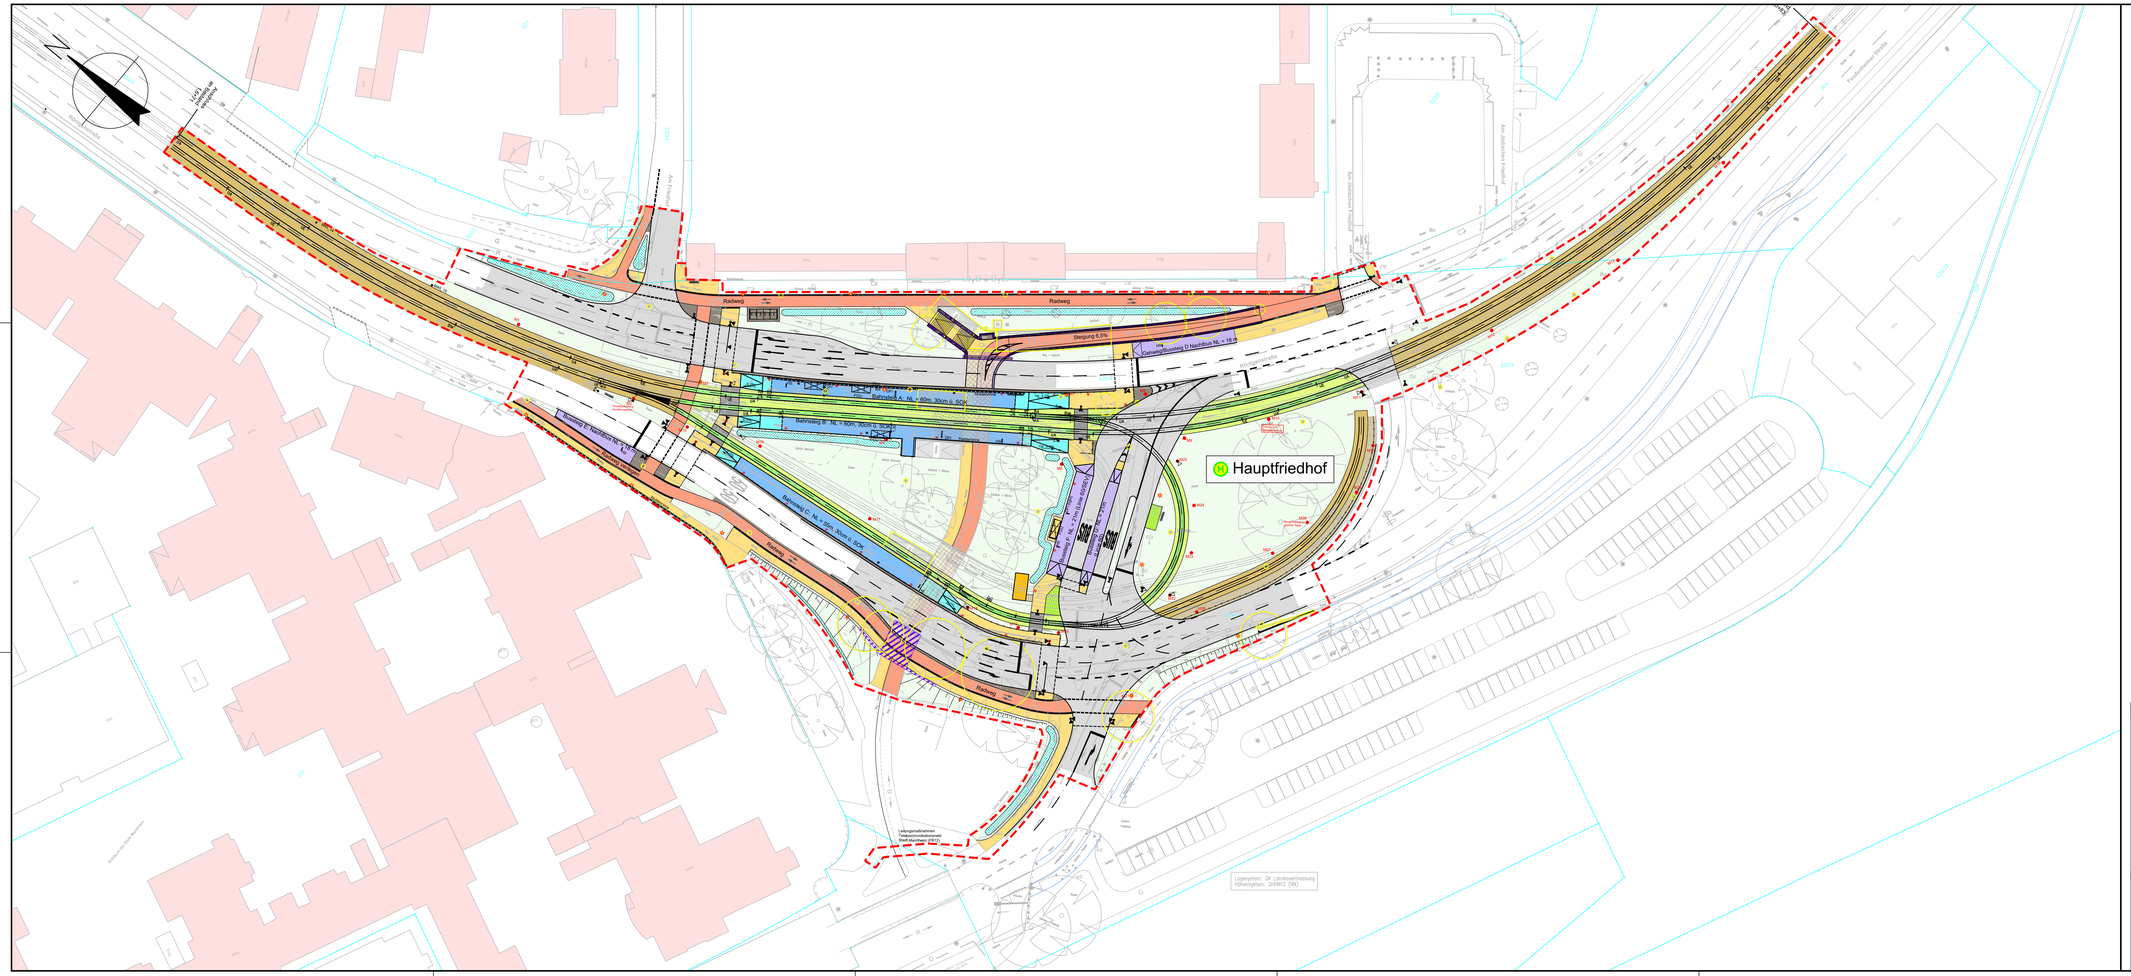
Hauptfriedhof
Radweg
Steigung 6,5%
Gefälle/Steigung 0 Nett/Bruto Nr. = 15,0
Bahnsteig B. Nr. = 60m, 30cm u. SO
Bahnsteig B. Nr. = 60m, 30cm u. SO
Bahnsteig B. Nr. = 60m, 30cm u. SO