




Querschnitt Bestand Renzstraße C-C
M1:50

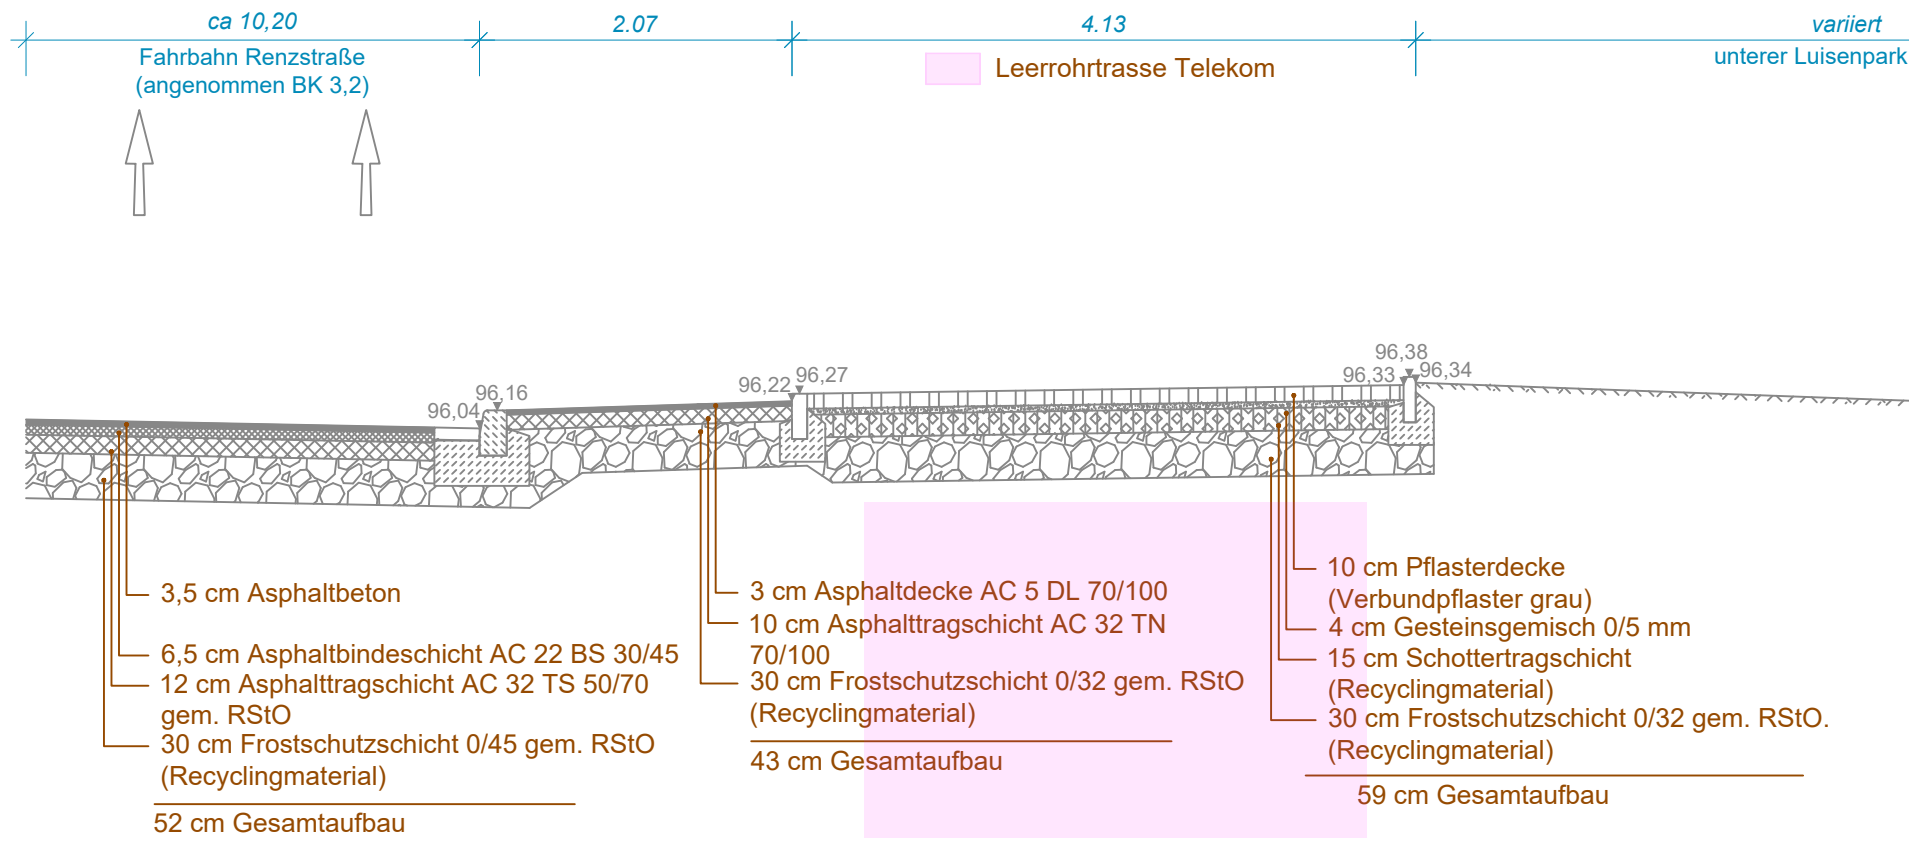

Querschnitt Projekt Renzstraße C-C
M1:50

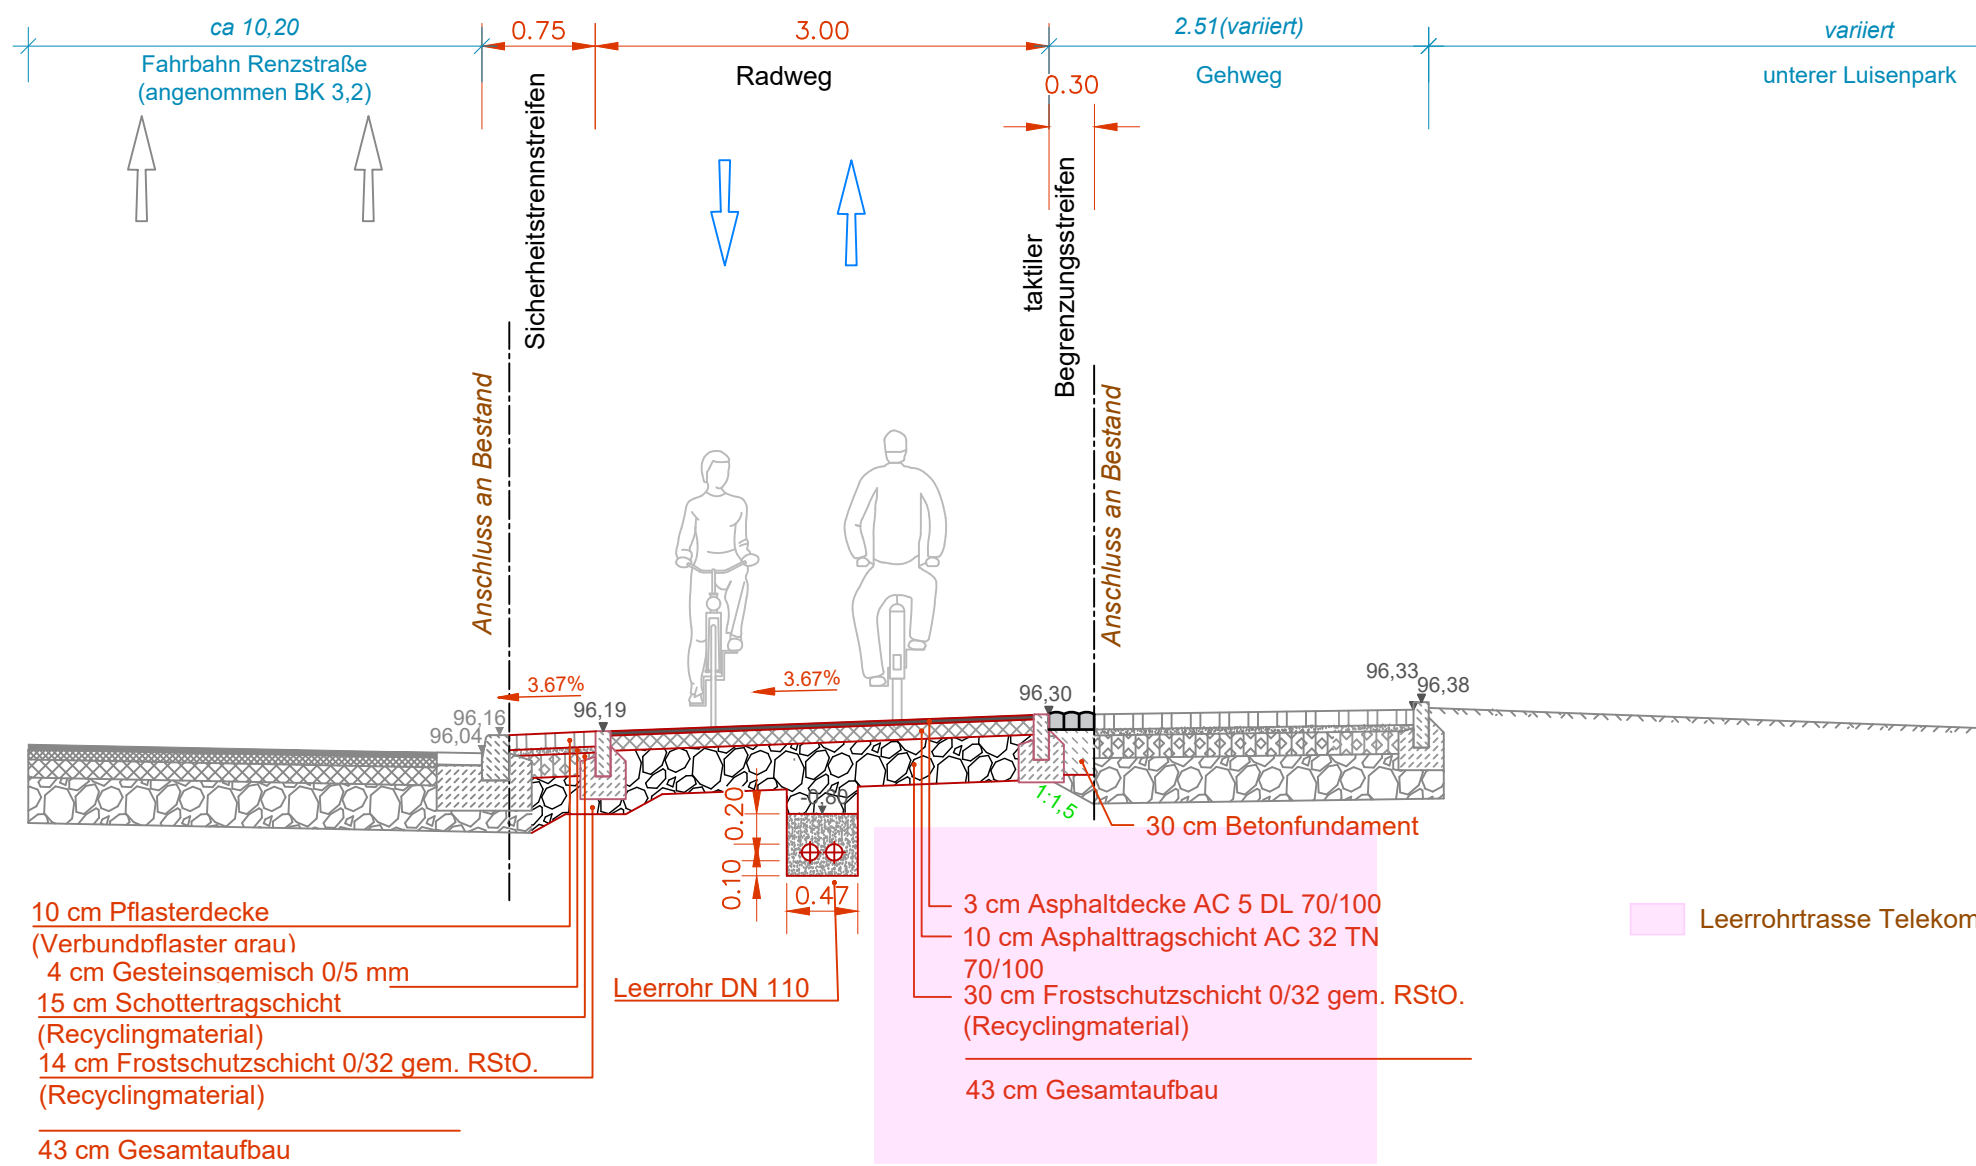

Querschnitt Projekt & Bestand Renzstraße C-C
M1:50

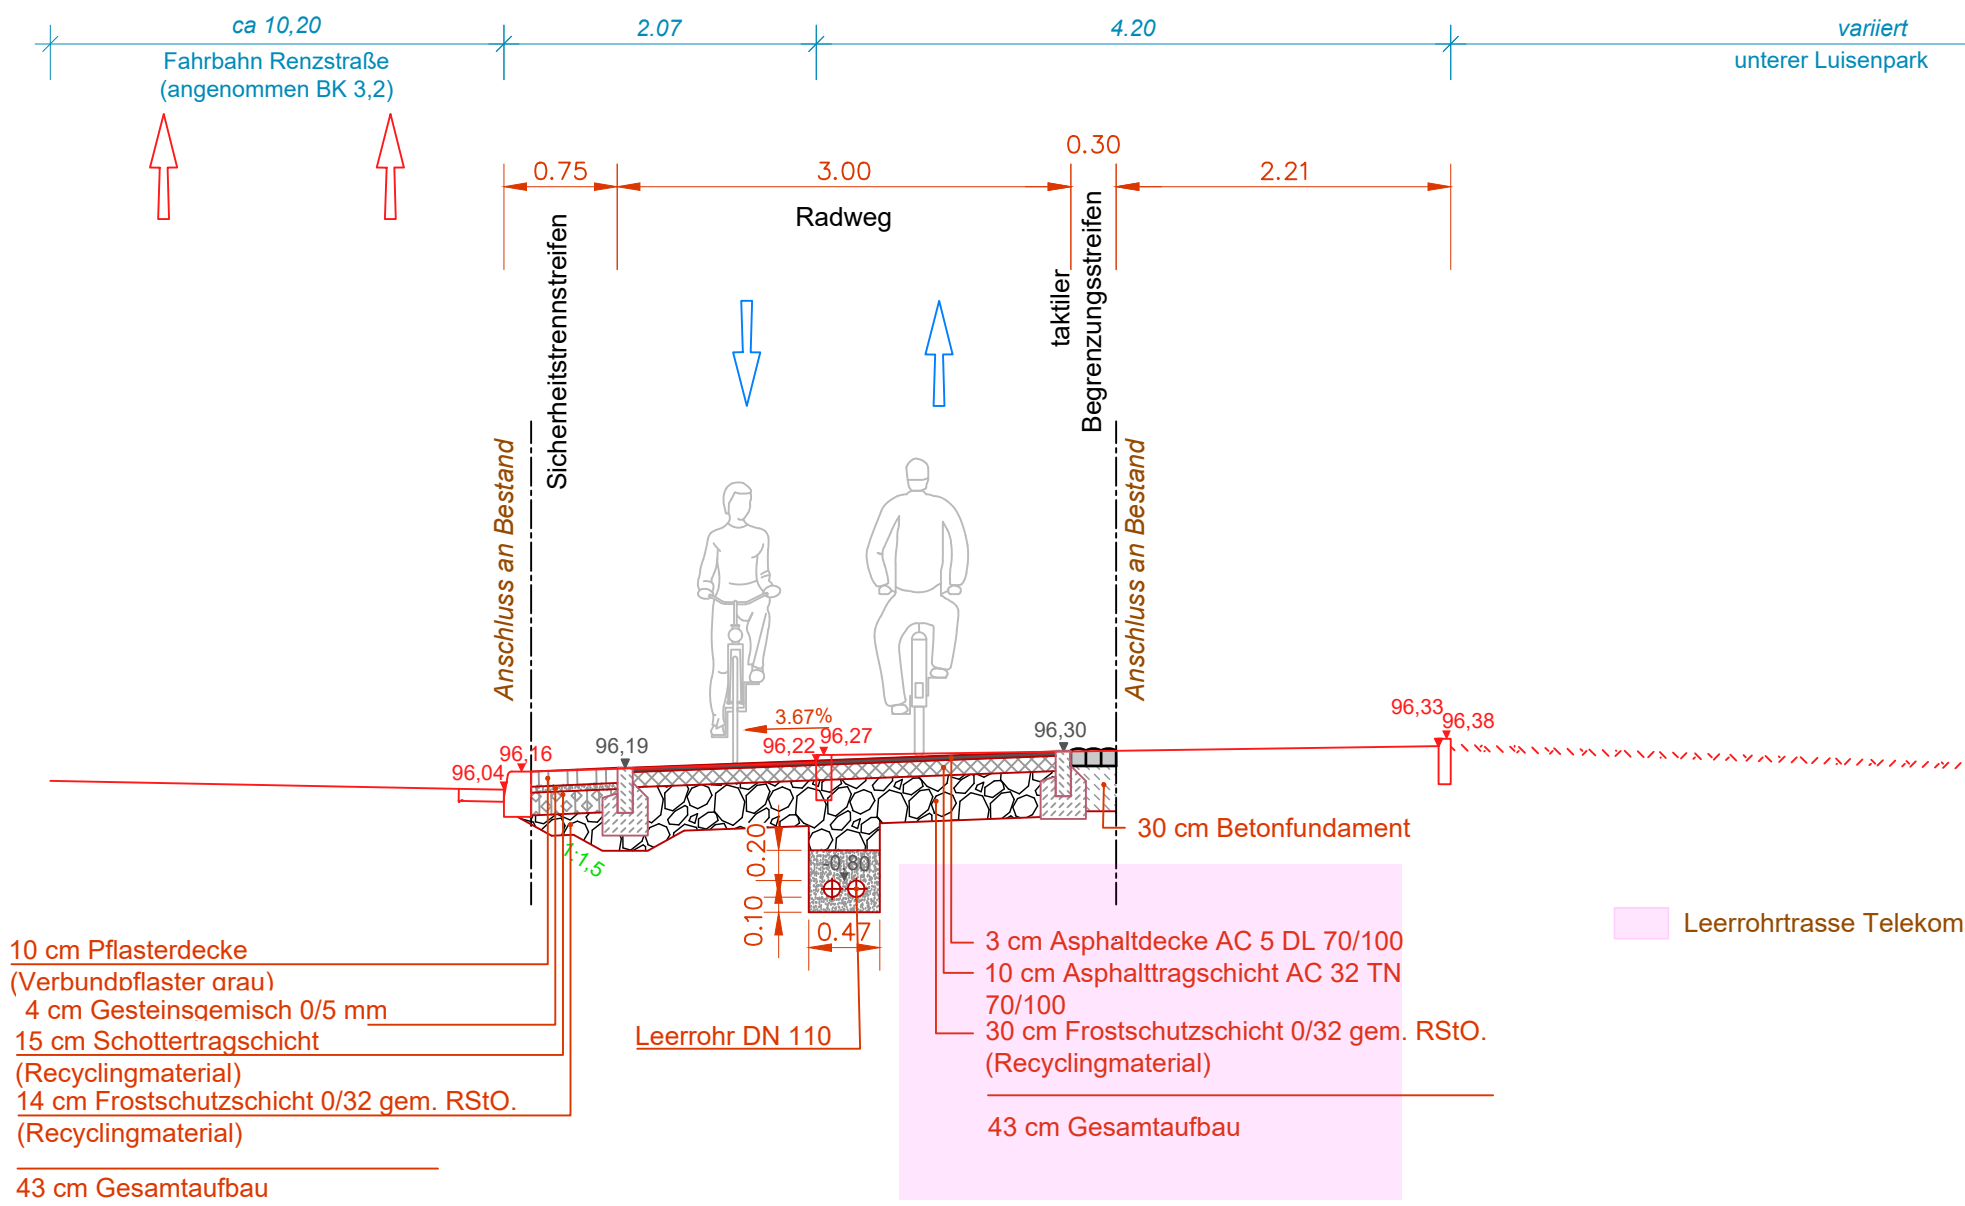

Datum	Art der Änderung	bearbeitet	

STADTRAUMSERVICE MANNHEIM ²				
76.2 Planung und Bau				
Renzstraße Radweg				
Maßstab 1:50	Querschnitt C-C Ausführungsplanung			Blatt Nr.
Koordinatensystem: ☐ UTM ☐ Gauß-Krüger			Reg. Nr.	
Grundlage:				
Ausführungsplanung:			Maßn. Nr.	
	Datum	Name	Mannheim, den 02.07.2026	
Verm. Aufnahme			STADTRAUMSERVICE MANNHEIM ²	
Proj. Bearb.				
Gesehen				