




Phase	Aktion	Datum	Slot	VZ-Plan
3	Sperrung innere Fahrspur Friedrichsplatz	05. 09. 2011 Montag	bis Phase 4	4

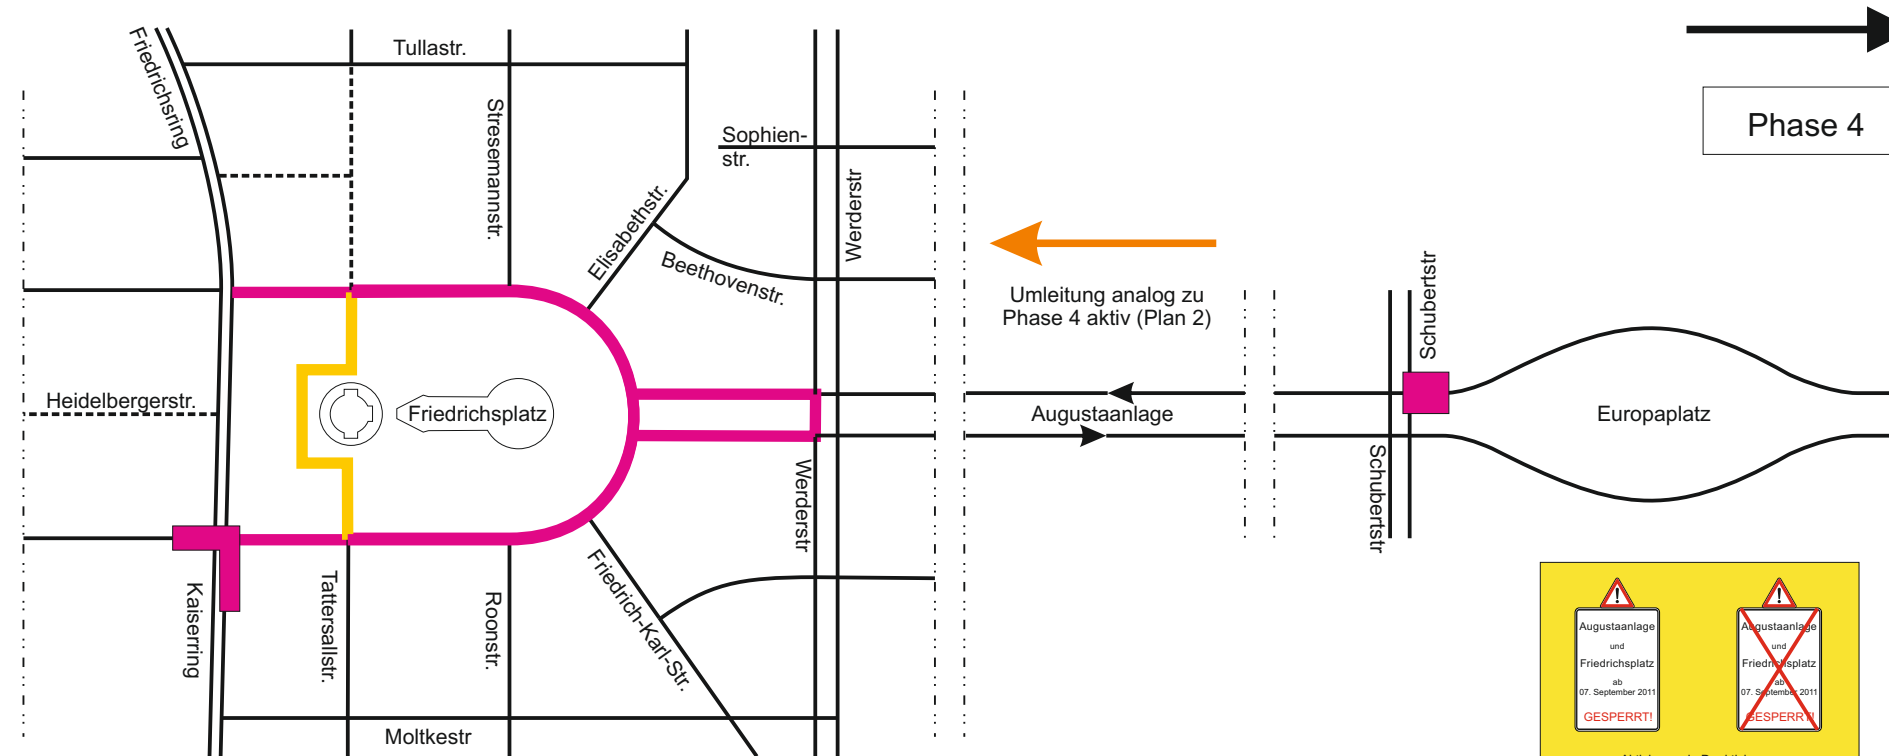


Phase	Aktion	Datum	Slot	VZ-Plan
4	Sperrung Friedrichsplatz komplett temporär	07.+08. 09. 2011 Mittwoch + Donnerstag	07. 09. 2011 07. 09. 2011 08. 09. 2011 08. 09. 2011 12. 09. 2011	09:00 Uhr bis 16:00 Uhr 19:00 Uhr bis 06:00 Uhr 09:00 Uhr bis 06:00 Uhr
				5

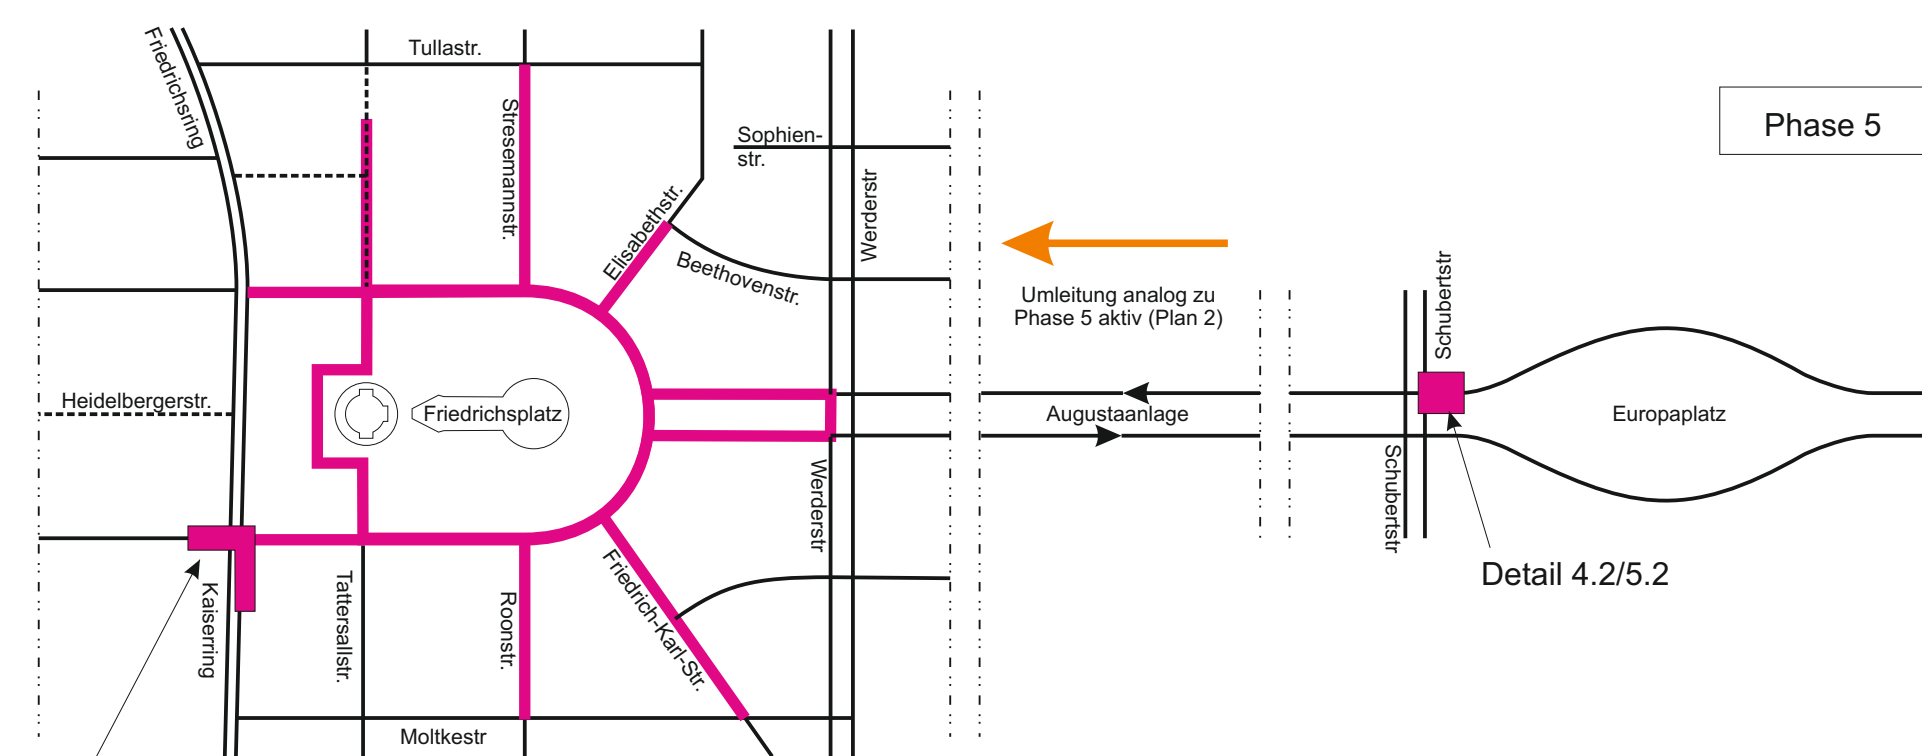


<u>Phase</u>	<u>Aktion</u>	<u>Datum</u>	<u>Slot</u>	<u>VZ-Plan</u>	
5	Sperrung Friedrichsplatz komplett_plus Stichstraßen	10. 09. 2011 Samstag	10. 09. 2011 12. 09. 2011	09:00 Uhr bis 06:00 Uhr	6

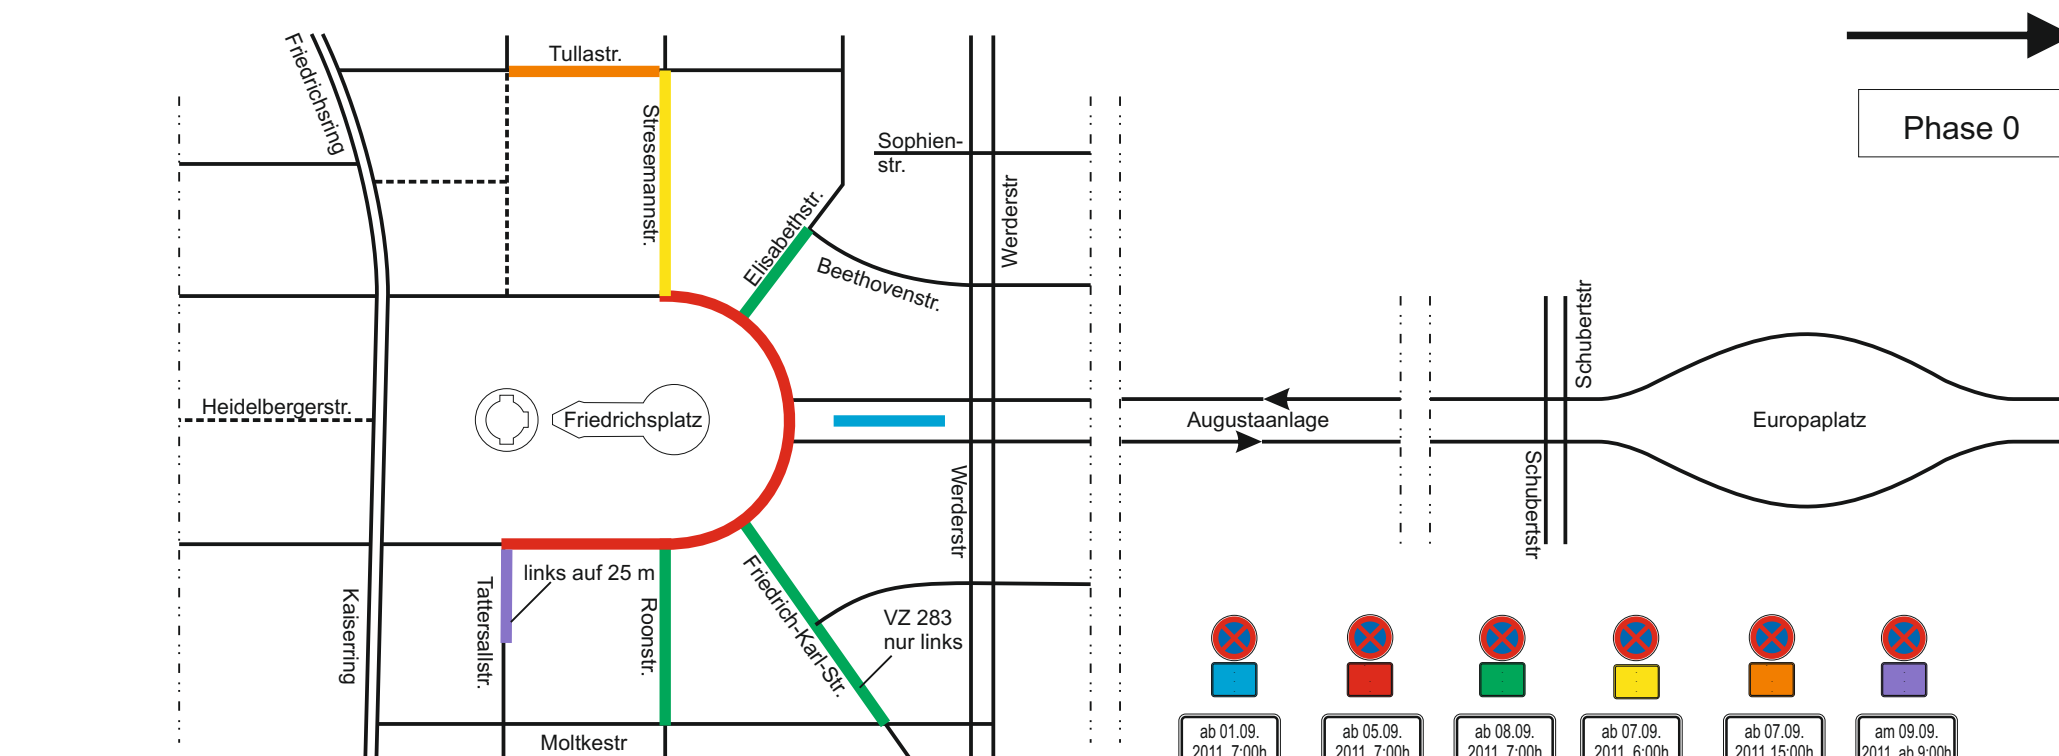

<u>Phase</u>	<u>Aktion</u>	<u>Datum</u>	<u>Slot</u>	<u>VZ-Plan</u>
0	Aufbau Haltverbote und Hinweistafeln (Hinweistafeln Plan 2)	bis 29. 08. 2011 Montag	bis 12. 09. 2011 Montag 06:00Uhr	1

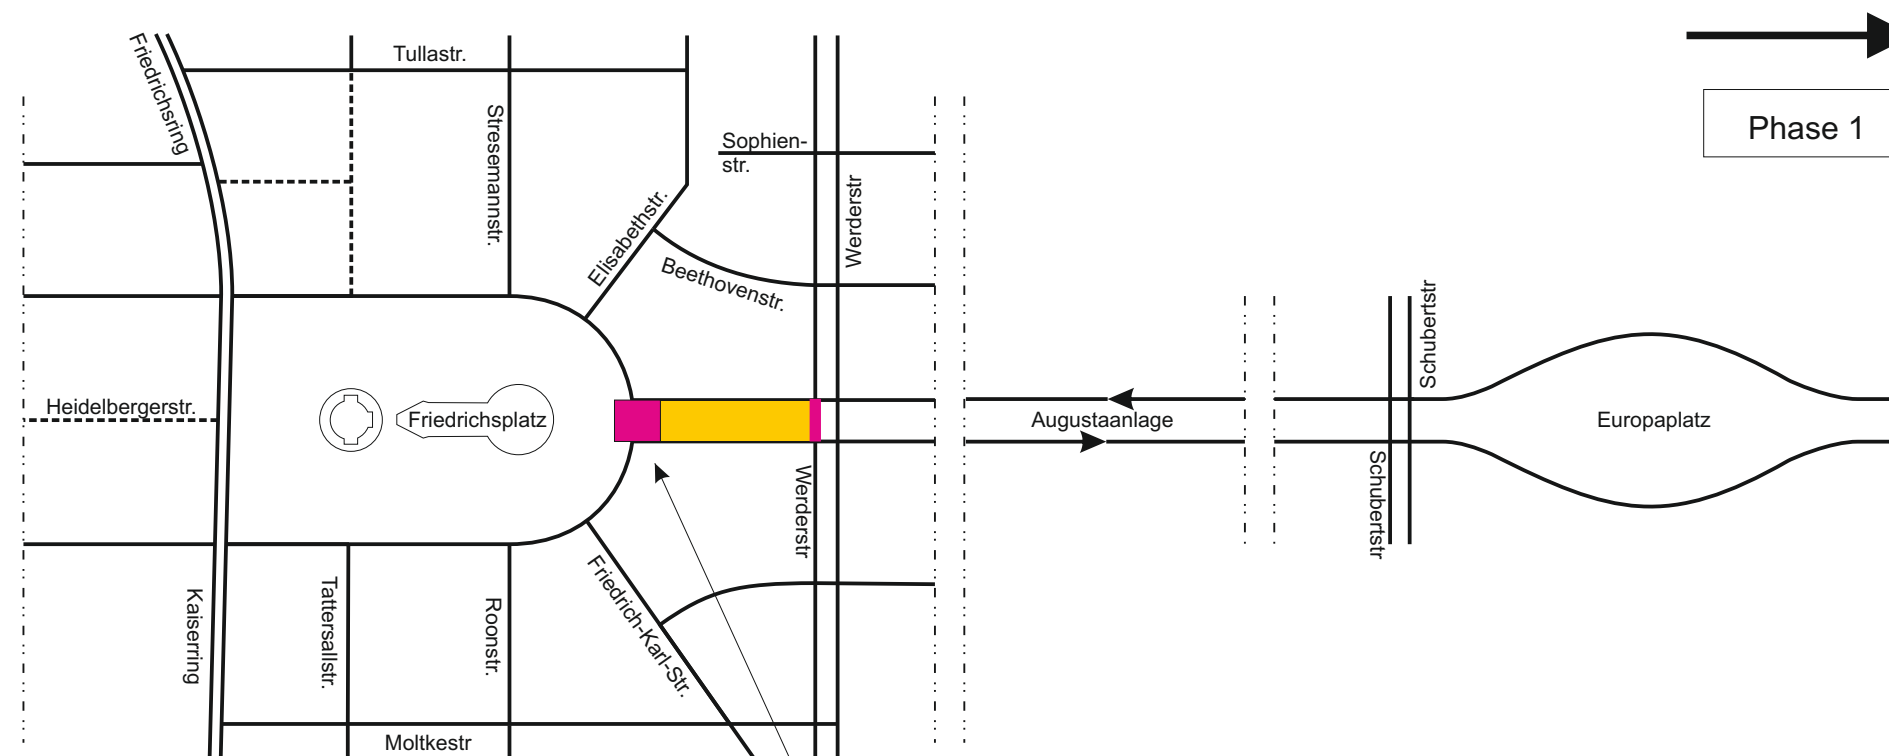

<u>Phase</u>	<u>Aktion</u>	<u>Datum</u>	<u>Slot</u>	<u>VZ-Plan</u>
1	Sperrung Durchfahrt Friedrichsplatz im Bereich Einmündung Augustaanlage und Zufahrt Parkplatz	ab 01. 09. 2011 08:00Uhr	bis 12. 09. 2011 06:00Uhr Montag	2

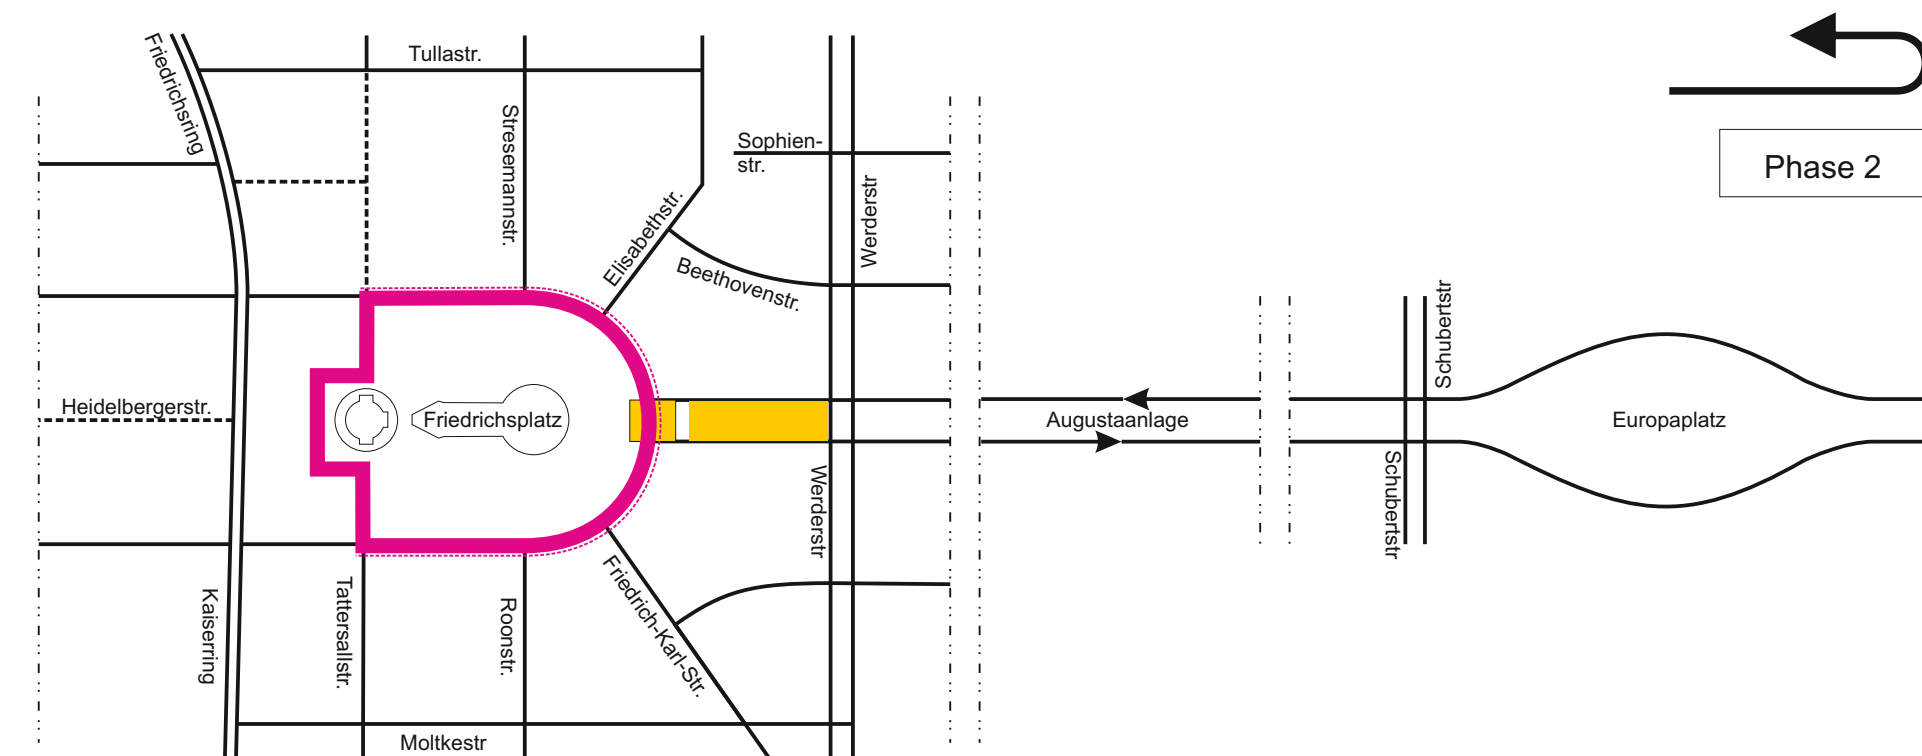

<u>Phase</u>	<u>Aktion</u>	<u>Datum</u>	<u>Slot</u>	<u>VZ-Plan</u>
2	Sperrung Anlage Friedrichsplatz für Fußgänger_Baken für Phase 3 deaktiv am Fahrbahnrand	03. 09. 2011 Samstag		3

Legende:

— = Aktuelle Maßnahme

— = Bestand aus vorhergehender Phase

SILBERNAGEL GMBH
VERKEHRS- UND ELEKTROTECHNIK

BM: Autosymphonic 2011

AG: m: con

Slot: KW 35 / KW 36
gem. Ablaufplan
Blatt 1

gezeichnet am/von: 03. August 2011 / Du

geändert am/von:

Plan 1

Ablaufplan

BL-Gr.: 1135 x 297