


Planungsstand kooperatives Verfahren



## Planung - Belagsflächen

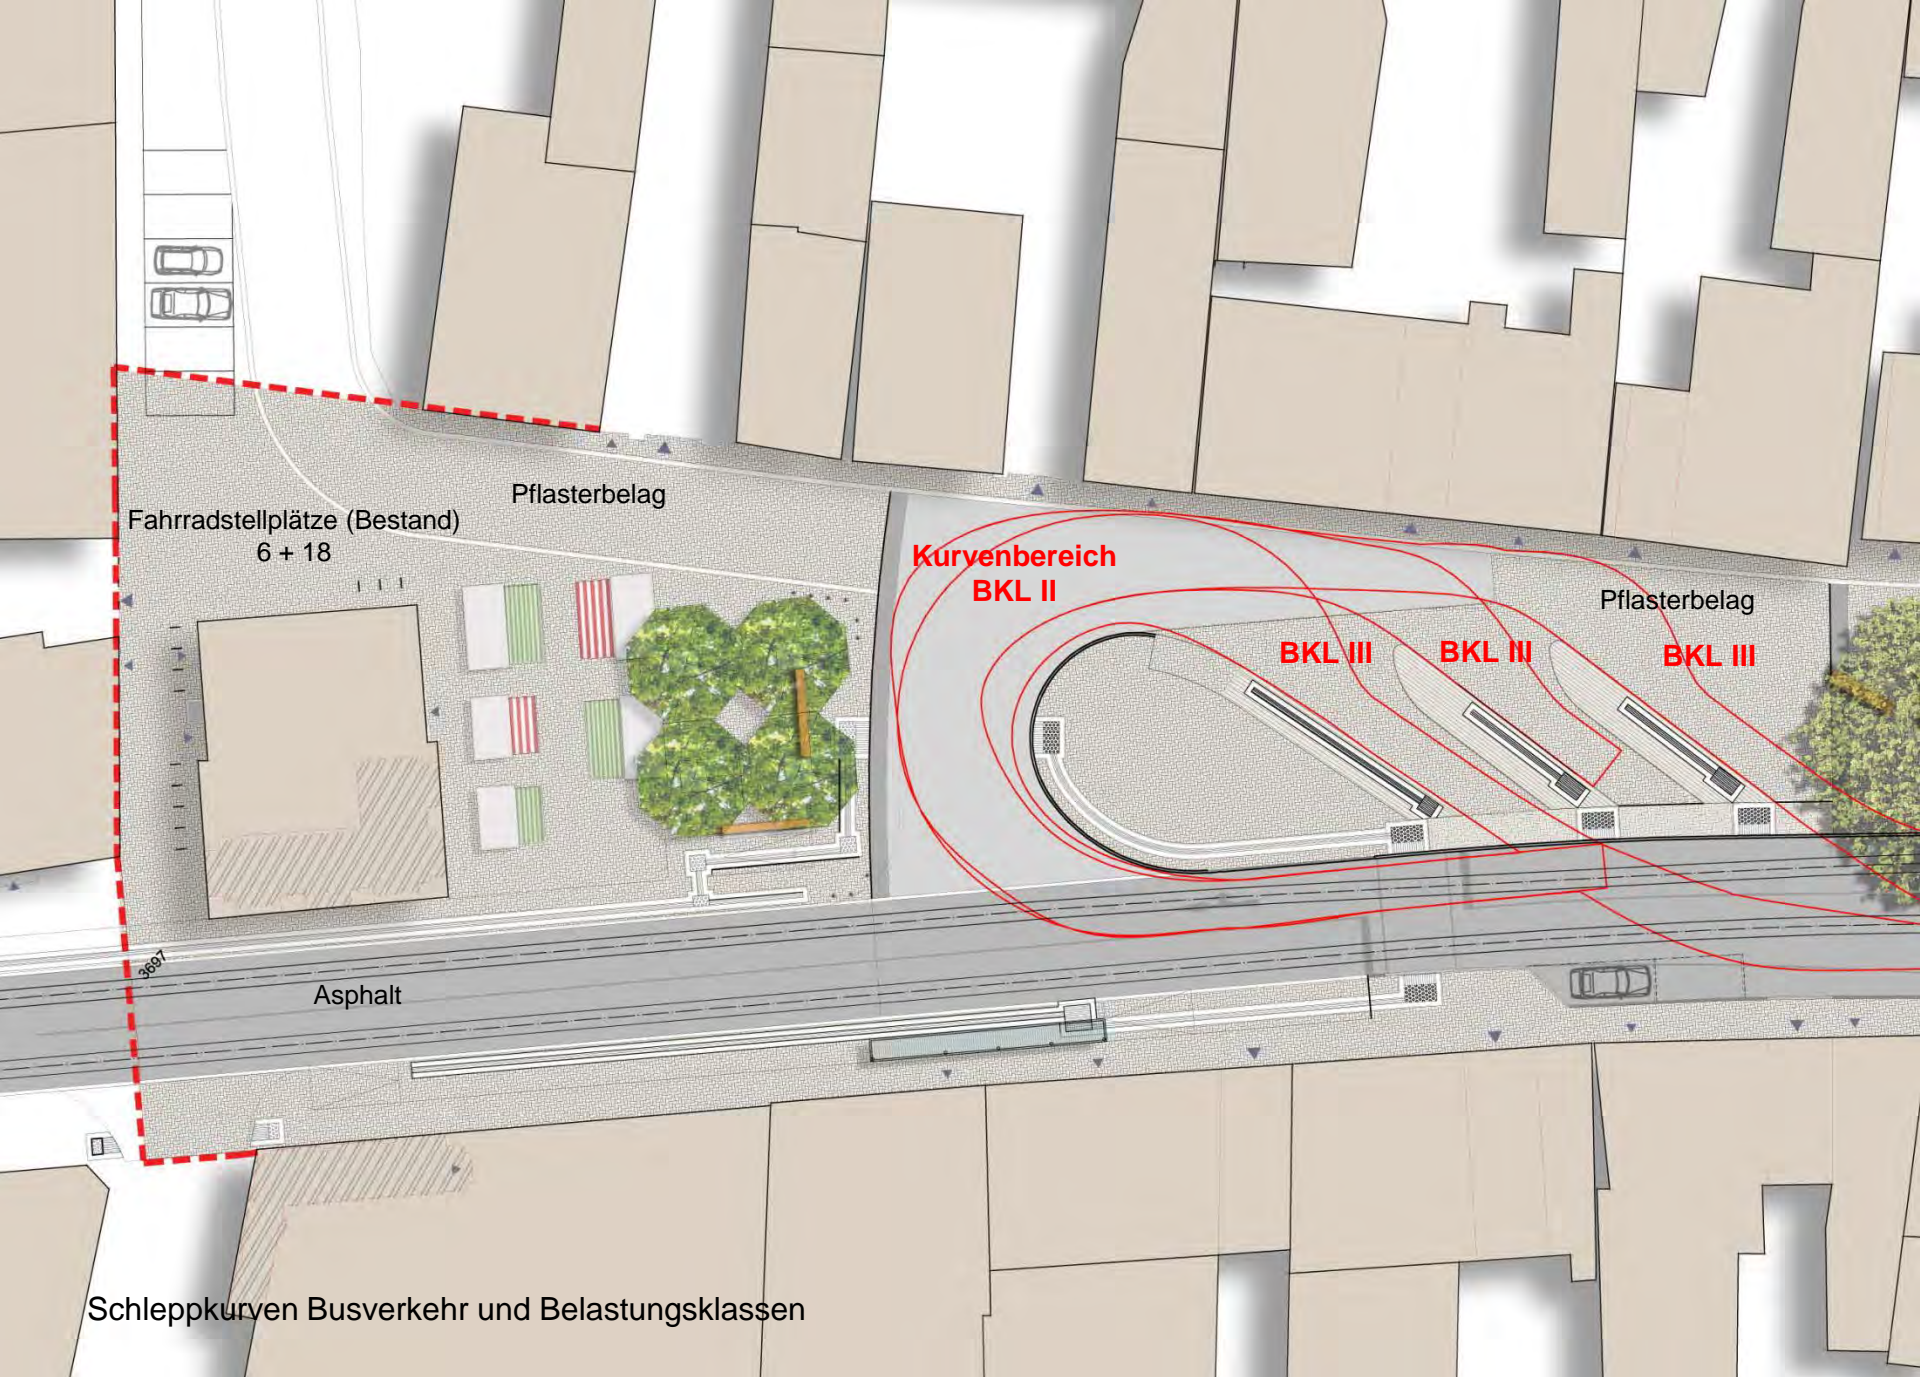







40 Fahrradstellplätze  
davon 24 überdacht

3 PKW-Stellplätze

Stellplätze





Stadtmobiliar - Sitzbänke







Bäume







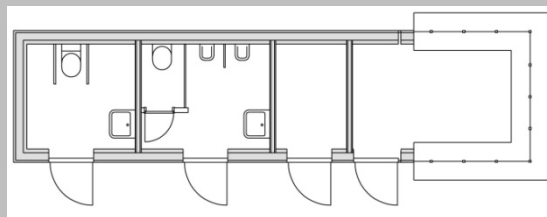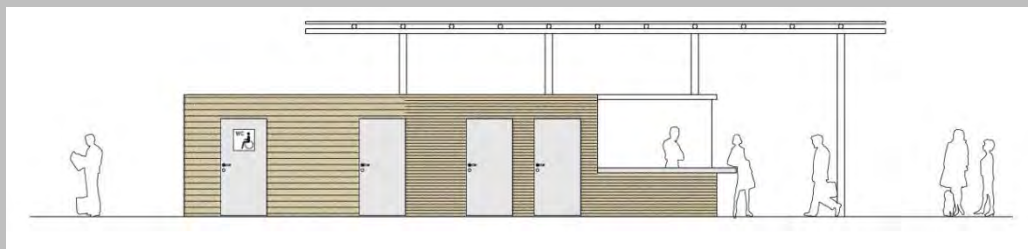

Beispiel Kiosk/ WC und Überdachung

Beispiel Überdachung





## SECKENHEIMER PLANKEN



ENTWURF 1:250



KEHLER STRASSE 1:500



PERSPEKTIVE RATHAUSPLATZ

ELKE UKAS LANDSCHAFTSARCHITEKTEN KARLSRUHE

Vorentwurf, Stand 2011