



C7 - NEUES URBANES WOHNEN

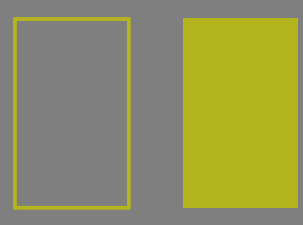


angrenzendem Café oder Bistro, andererseits können von hier und von der befestigten Fläche zur Trafostation her die Rettungskräfte anfahren und die oberen Wohnungen anleiten (Aufenthaltsräume OK FFB höher als 11 m), die ausschließlich zum Blockinneren orientiert sind.

Grünkonzept


Entlang der grünen, fußläufigen Hauptachse des Quadrates reihen sich alle gemeinschaftlichen Funktionen. Vom neu geschaffenen Tor-eingang her kommend, in dem auch der Haupteingang der sanierten Bestandsbauten liegt, läuft man über gepflasterte Wege, die von Bäumen gesäumt sind. Eine wasser-gebundene Decke bietet Möglichkeiten des Spiels und des Gesprächs. Am Ende der Achse liegt dann der ruhigere und geschützte Kleinkinder-spielbereich. Einzelne vorhandene Bäume werden in das Grünkonzept integriert und durch Ersatzpflanzungen, unter anderem für die ab-gängigen Bäume, ergänzt.

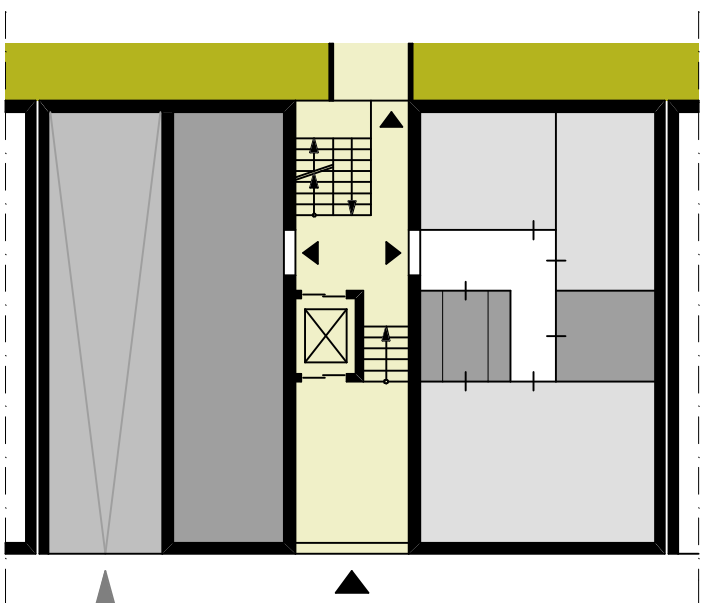


Erdgeschoss 2-3 ZiWo
Generationenübergreifendes Wohnen

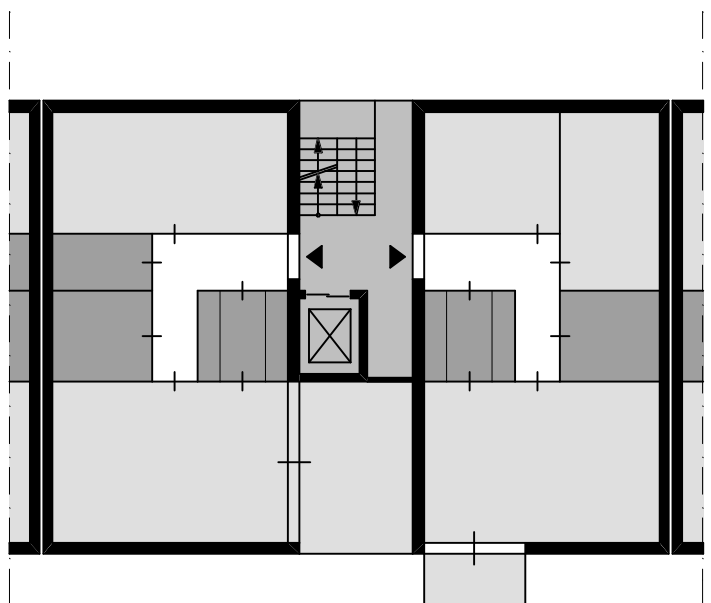

1.-2.Obergeschoss 2-3 ZiWo

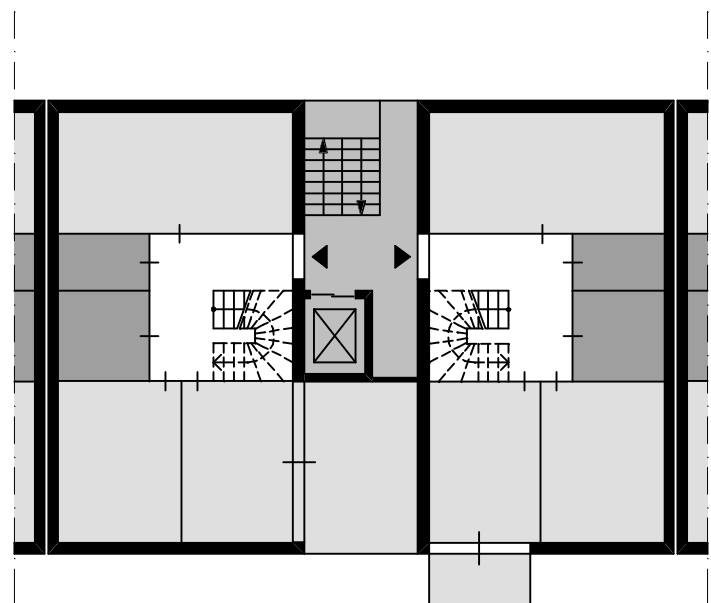


3. Obergeschoss 4 Zi Maisonette

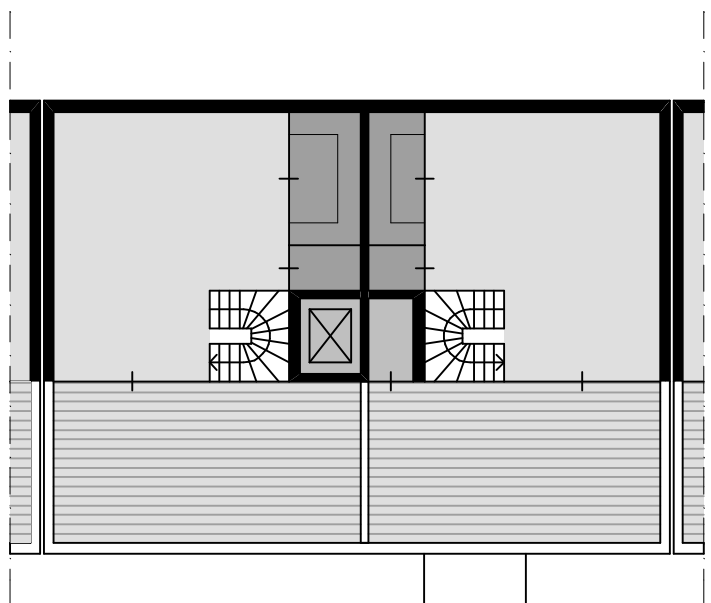

4. Obergeschoss Dachterrasse




SCHNITT 2-2 1/200

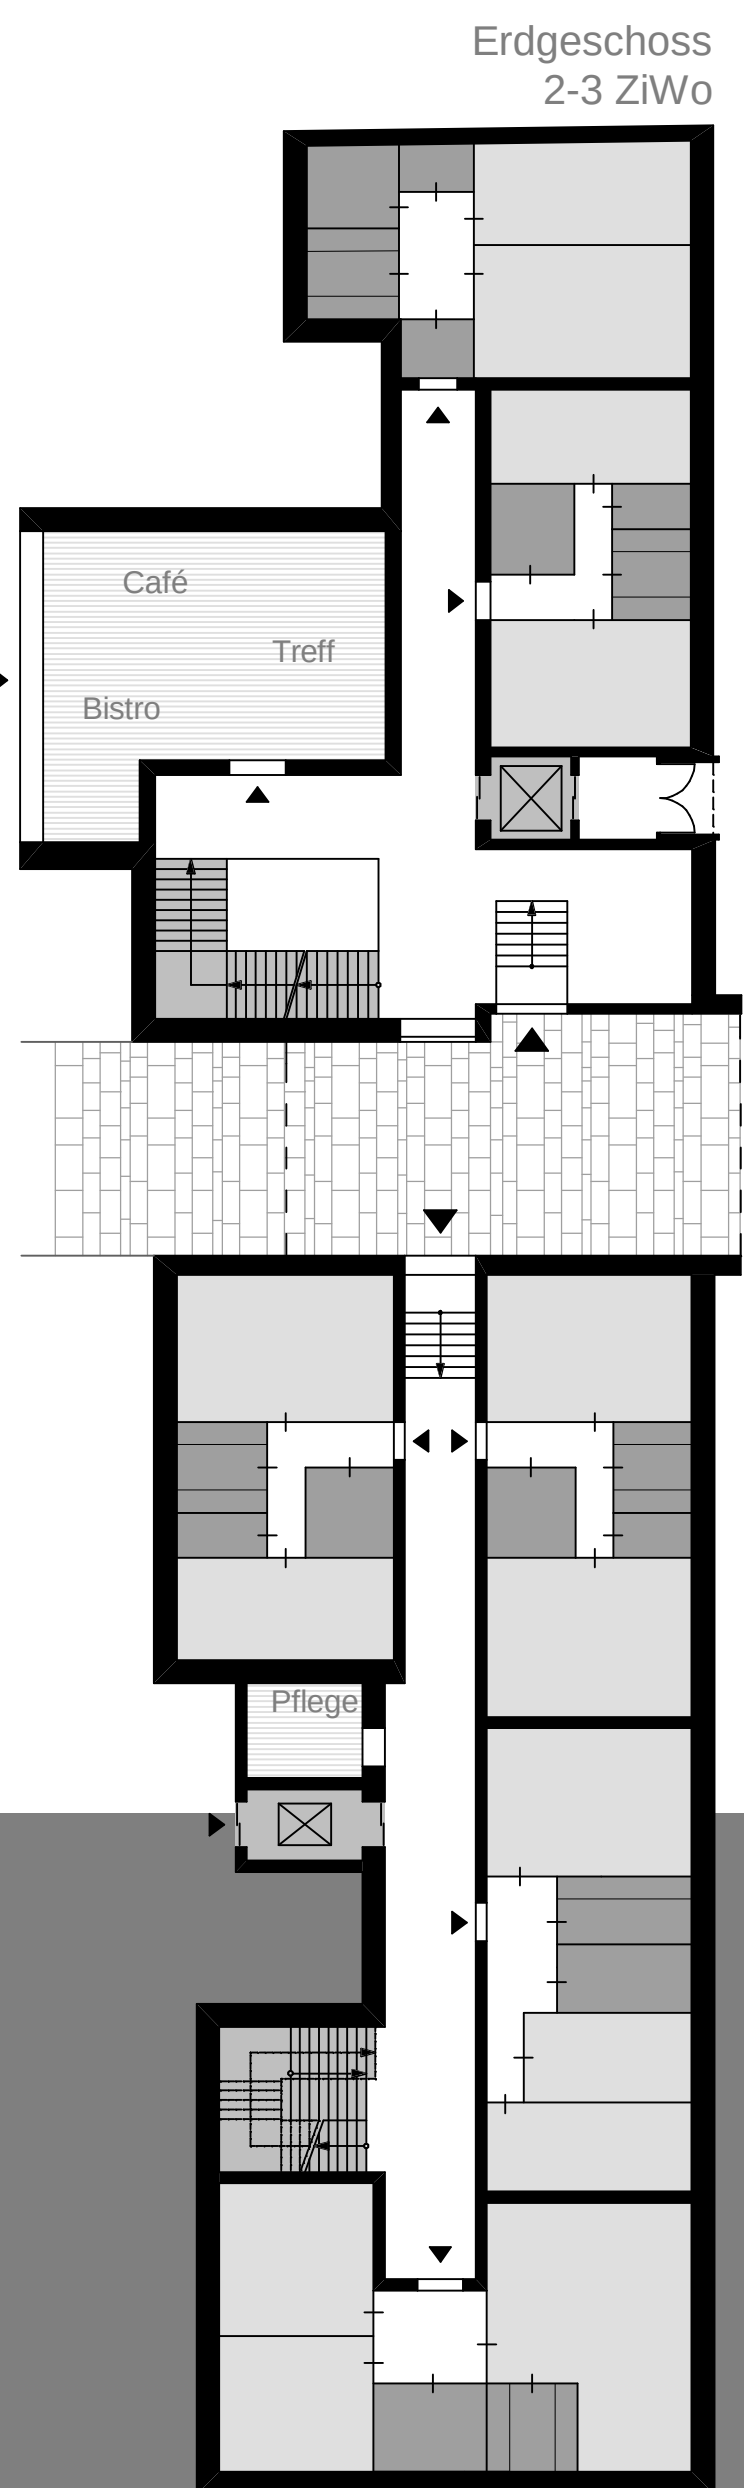

Erdgeschoss 2-3 ZiWo

Seniorenwohnen in Gruppen

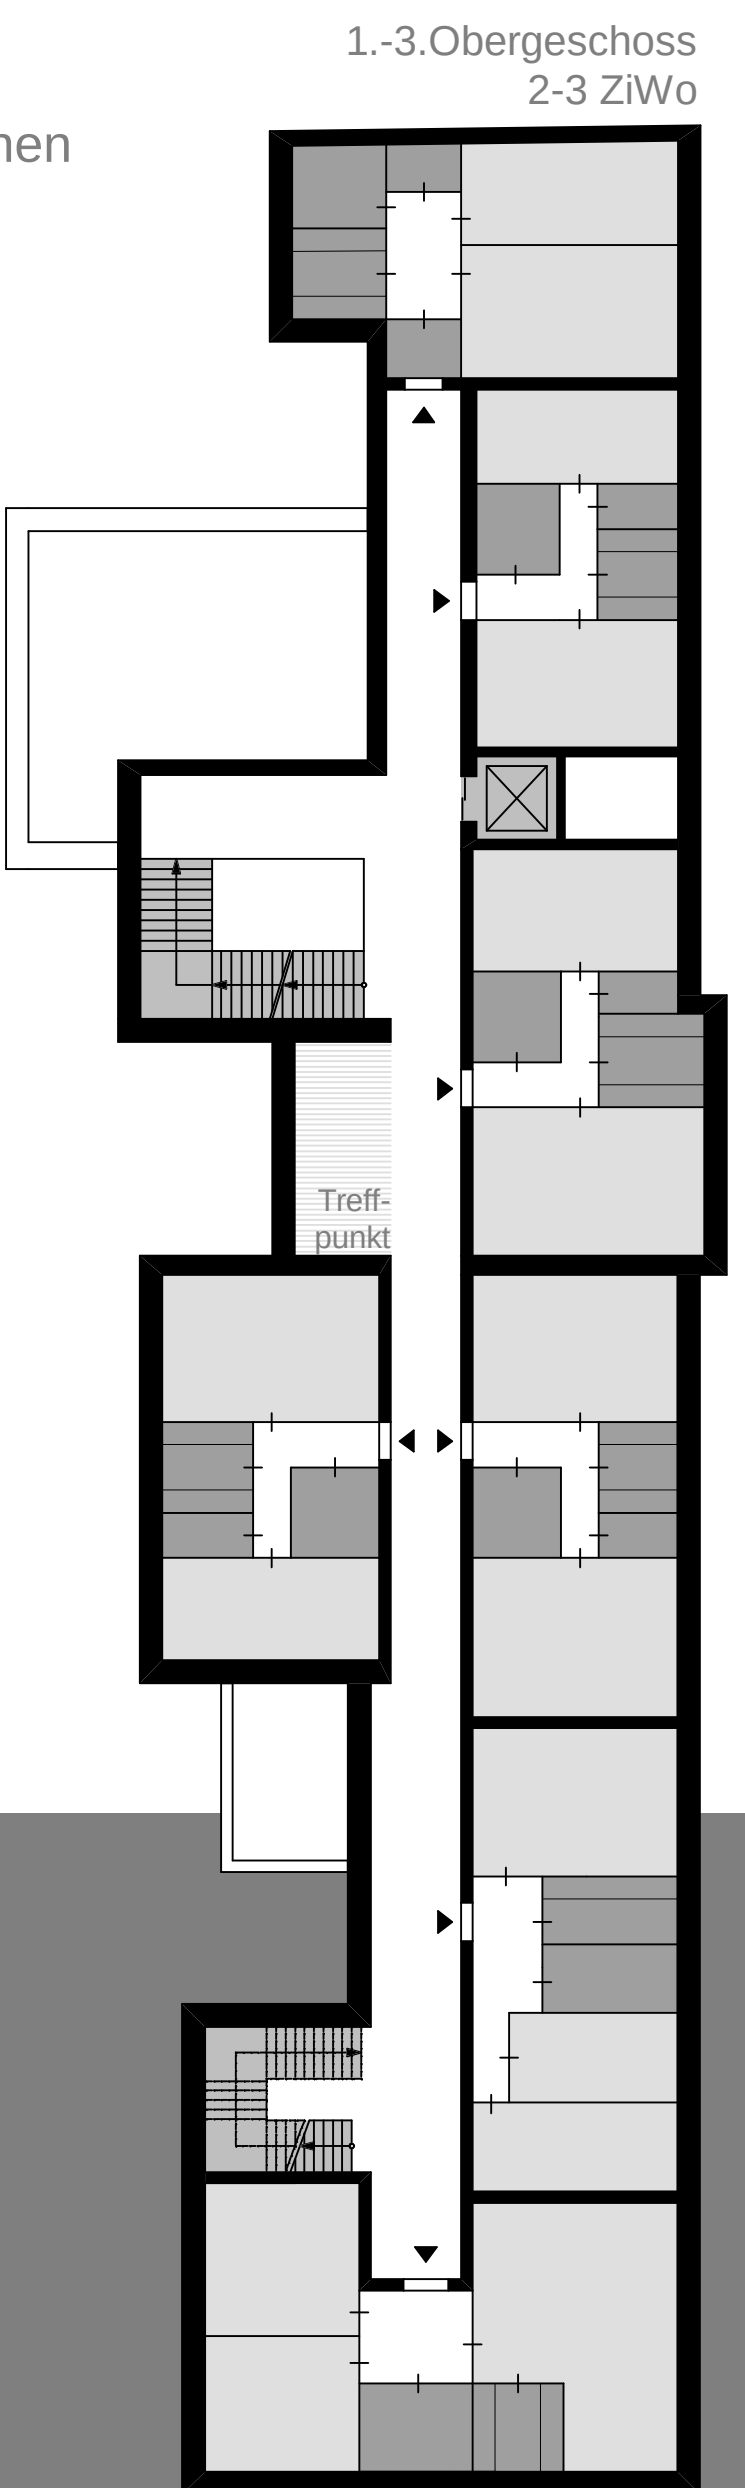

1.-3.Obergeschoss 2-3 ZiWo