
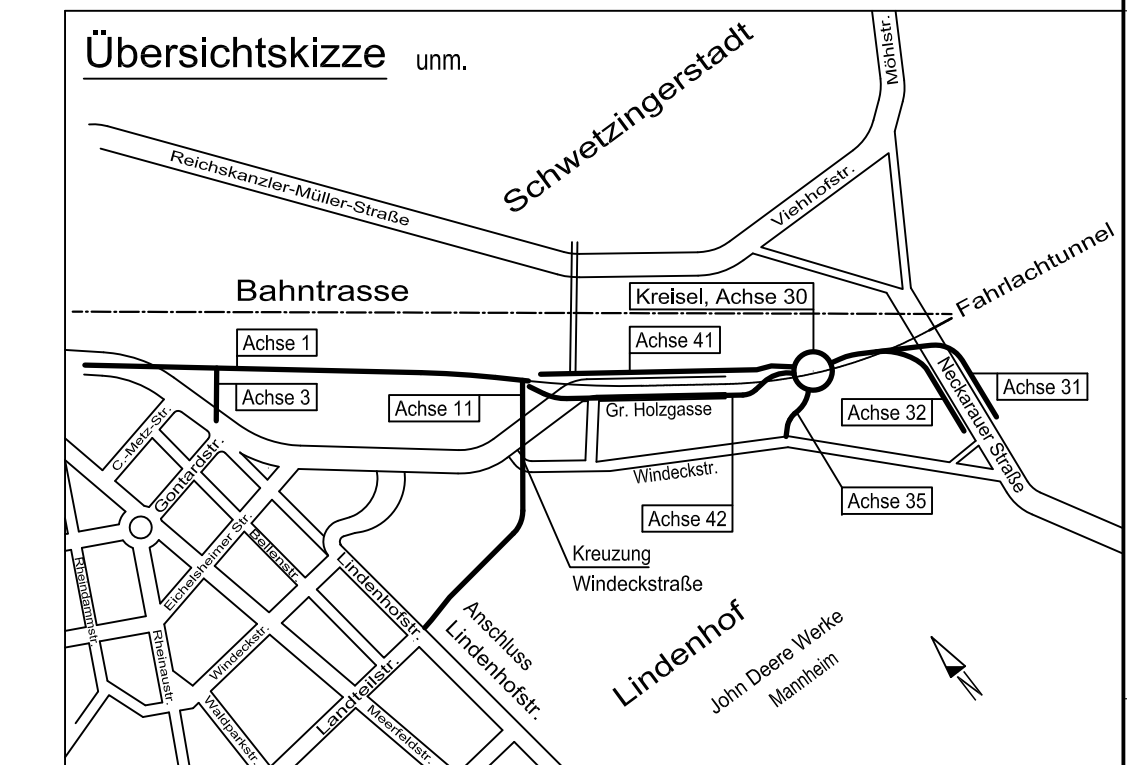


# Glückstein-Allee

- ### Zeichenerklärung
- Gehweg  
Betonsteinpflaster, grau
  - Parkplätze  
Betonsteinpflaster, anthrazit
  - Fahrbahn  
Asphalt
  - Pflasterung  
Natursteinpflaster
  - Pflasterung Gehweg  
Verbundsteinpflaster
  - Pflasterung Radweg  
Verbundsteinpflaster
  - Grünfläche  
Pflanzsubstrat "Mannheim"
  - Grünfläche
  - Trapezprofil Rippenplatte
  - Noppenplatte Kegelstuf
  - Bordstein / Rinnenplatten
  - Bordabsenkung
  - Tiefbordstein
  - Straßenablauf
  - ☀ Beleuchtung
  - Projektgrenze

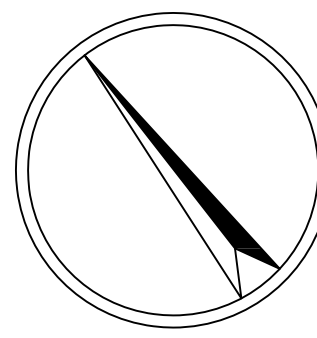

- Bäume und Bepflanzung nach separater Planung
  - Abbruch Feuerwache nach separater Planung
- Plangrundlage:
- Vorplanung der Stadt Mannheim "Glücksteinallee"
  - Radwegplanung AB Stadtverkehr GbR vom Juli 2011
- Ausführungsplanung der Stadt Mannheim:
- Kreuzung Carl-Metz-Straße / Lindenhofstraße vom Sept. 2012
  - Kreuzung Landteilstraße / Lindenhofstraße vom Oktober 2012

c		
b		
a		
Datum	Art der Änderung	bearbeitet



**STADTMANNHEIM 2**  
 Fachbereich Tiefbau  
 Collini-Center, Collinistraße 1  
 68161 Mannheim

68.1 Neubauprojekte      Verkehrsstraßen, Erschließungsstraßen,  
 Stadtquartiere, Ingenieurbauwerke

### Glückstein-Quartier

#### Glückstein-Allee und Windeckstraße

#### Ausführungsplanung Verkehrsanlagen

Maßstab 1 : 100	Detailplan	Blatt Nr. 7
Grundlage:		Reg. Nr.
Ausführungsplanung:		Maßn. Nr.
Verm. Aufnahme	Datum	Name
Proj. Bewarb.	08/2013	SRK
Gesehen		

Mannheim, den  
**STADT MANNHEIM**  
 Fachbereich Städtebau