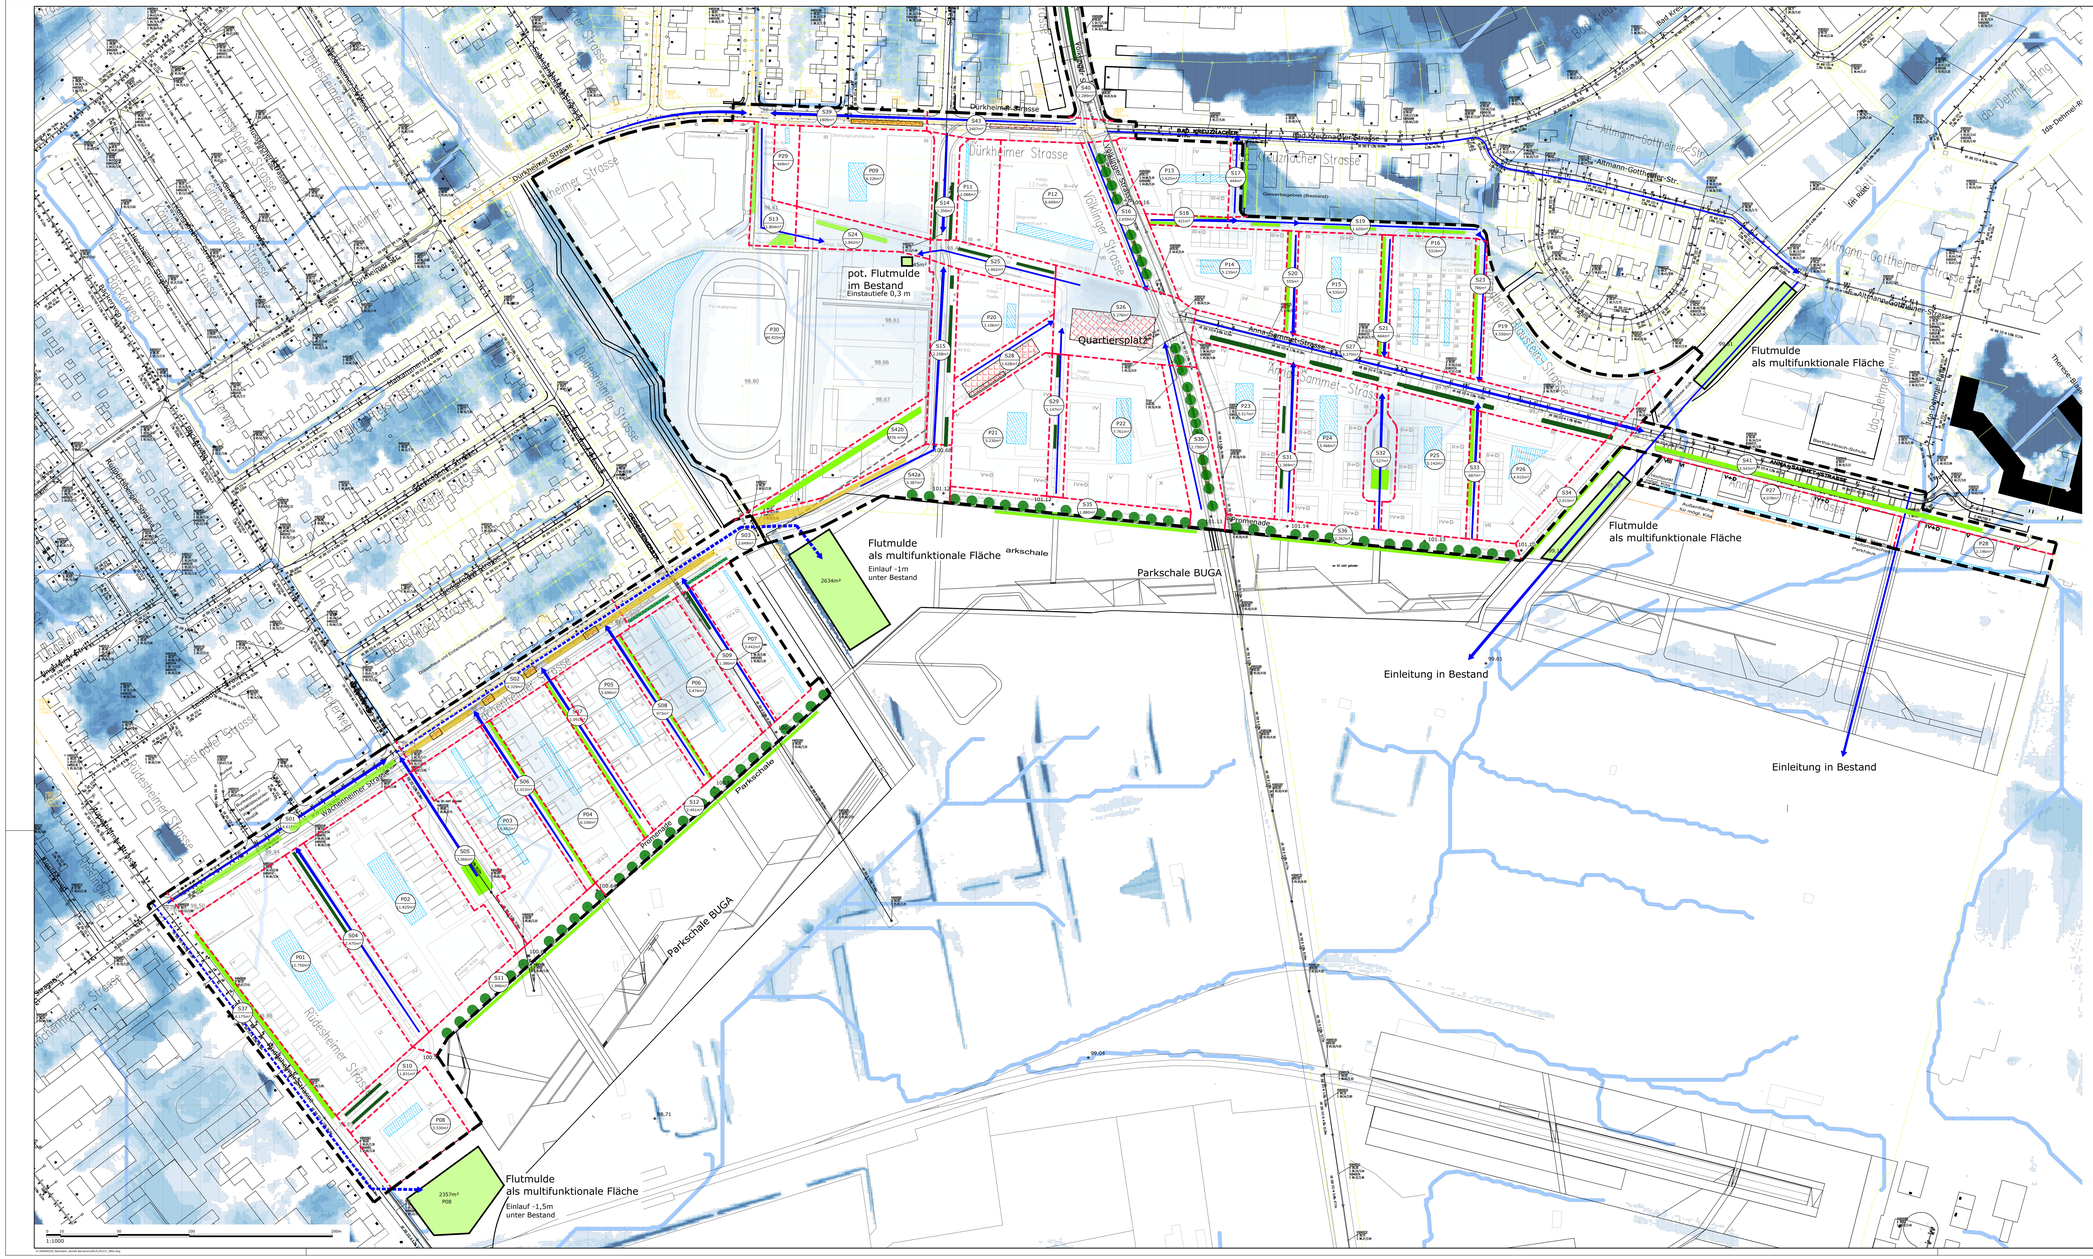
pot. Flutmulde
im Bestand
Einstautiefe 0,3 m
Quartiersplatz
Flutmulde
als multifunktionale Fläche
Einlauf -1m
unter Bestand
Parkschale BUGA
Flutmulde
als multifunktionale Fläche
Einleitung in Bestand
Einleitung in Bestand
Flutmulde
als multifunktionale Fläche
Einlauf -1,5m
unter Bestand
Dürkheimer Strasse
Völklinger Strasse
Kriegsstraße
Kriegsstraße
Kriegsstraße