



S 2 m 1:50

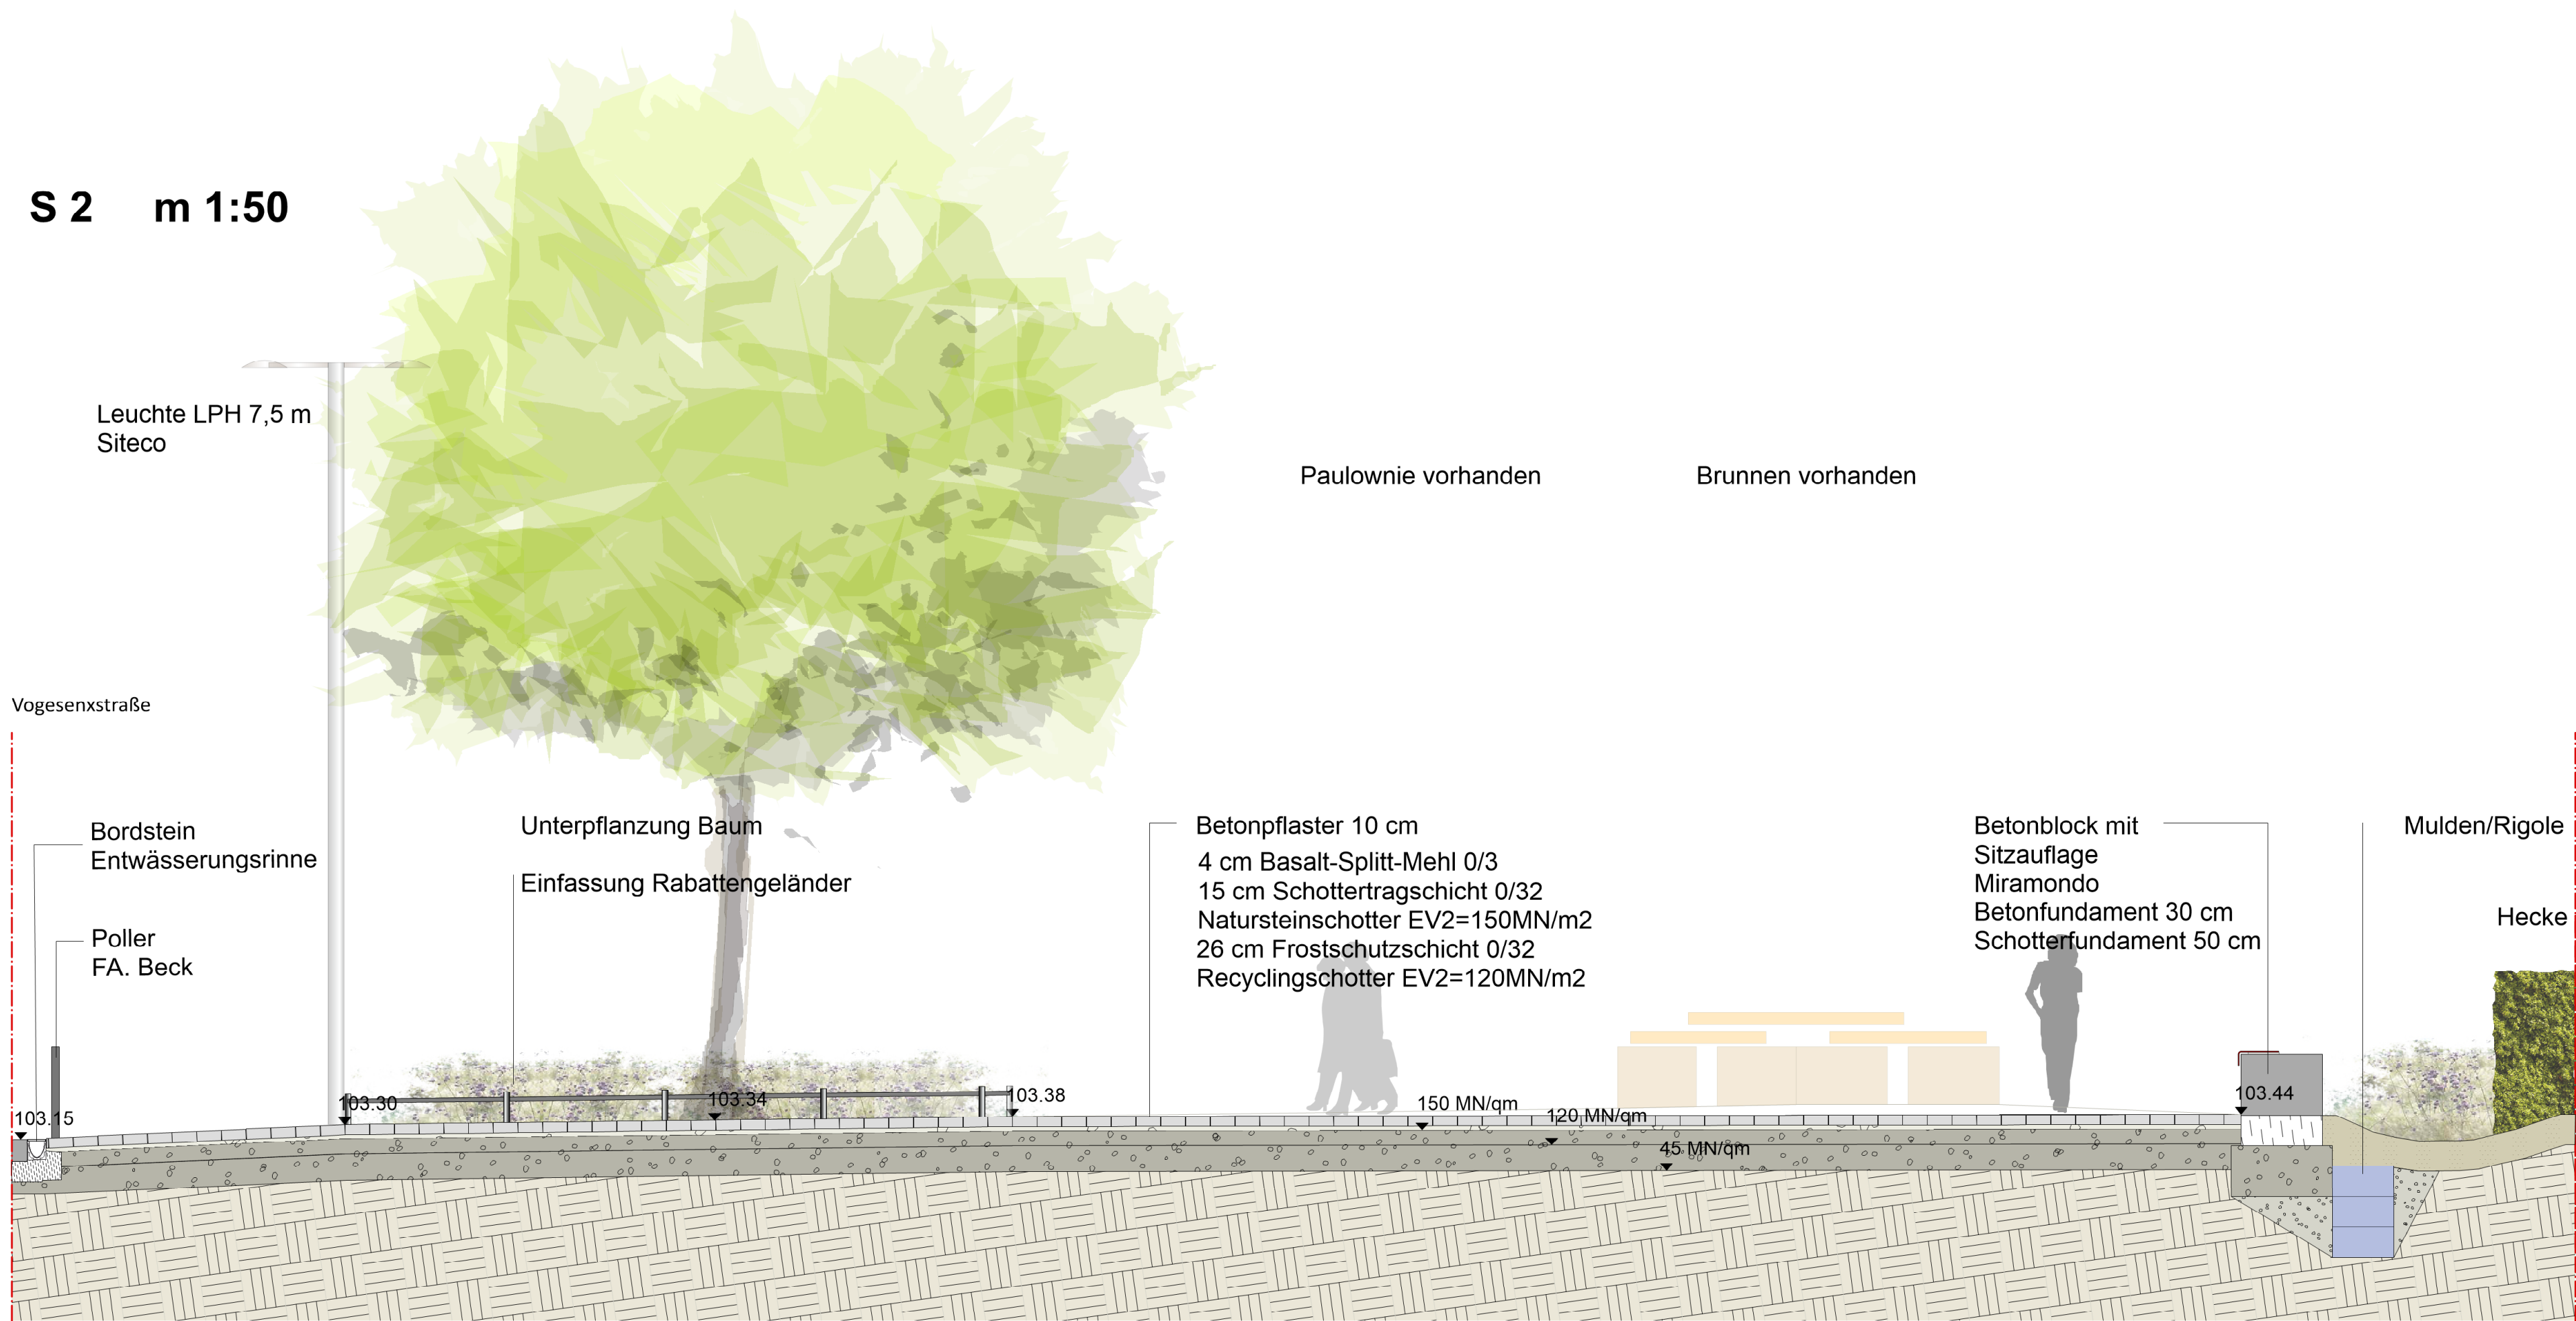

S 1 m 1:50

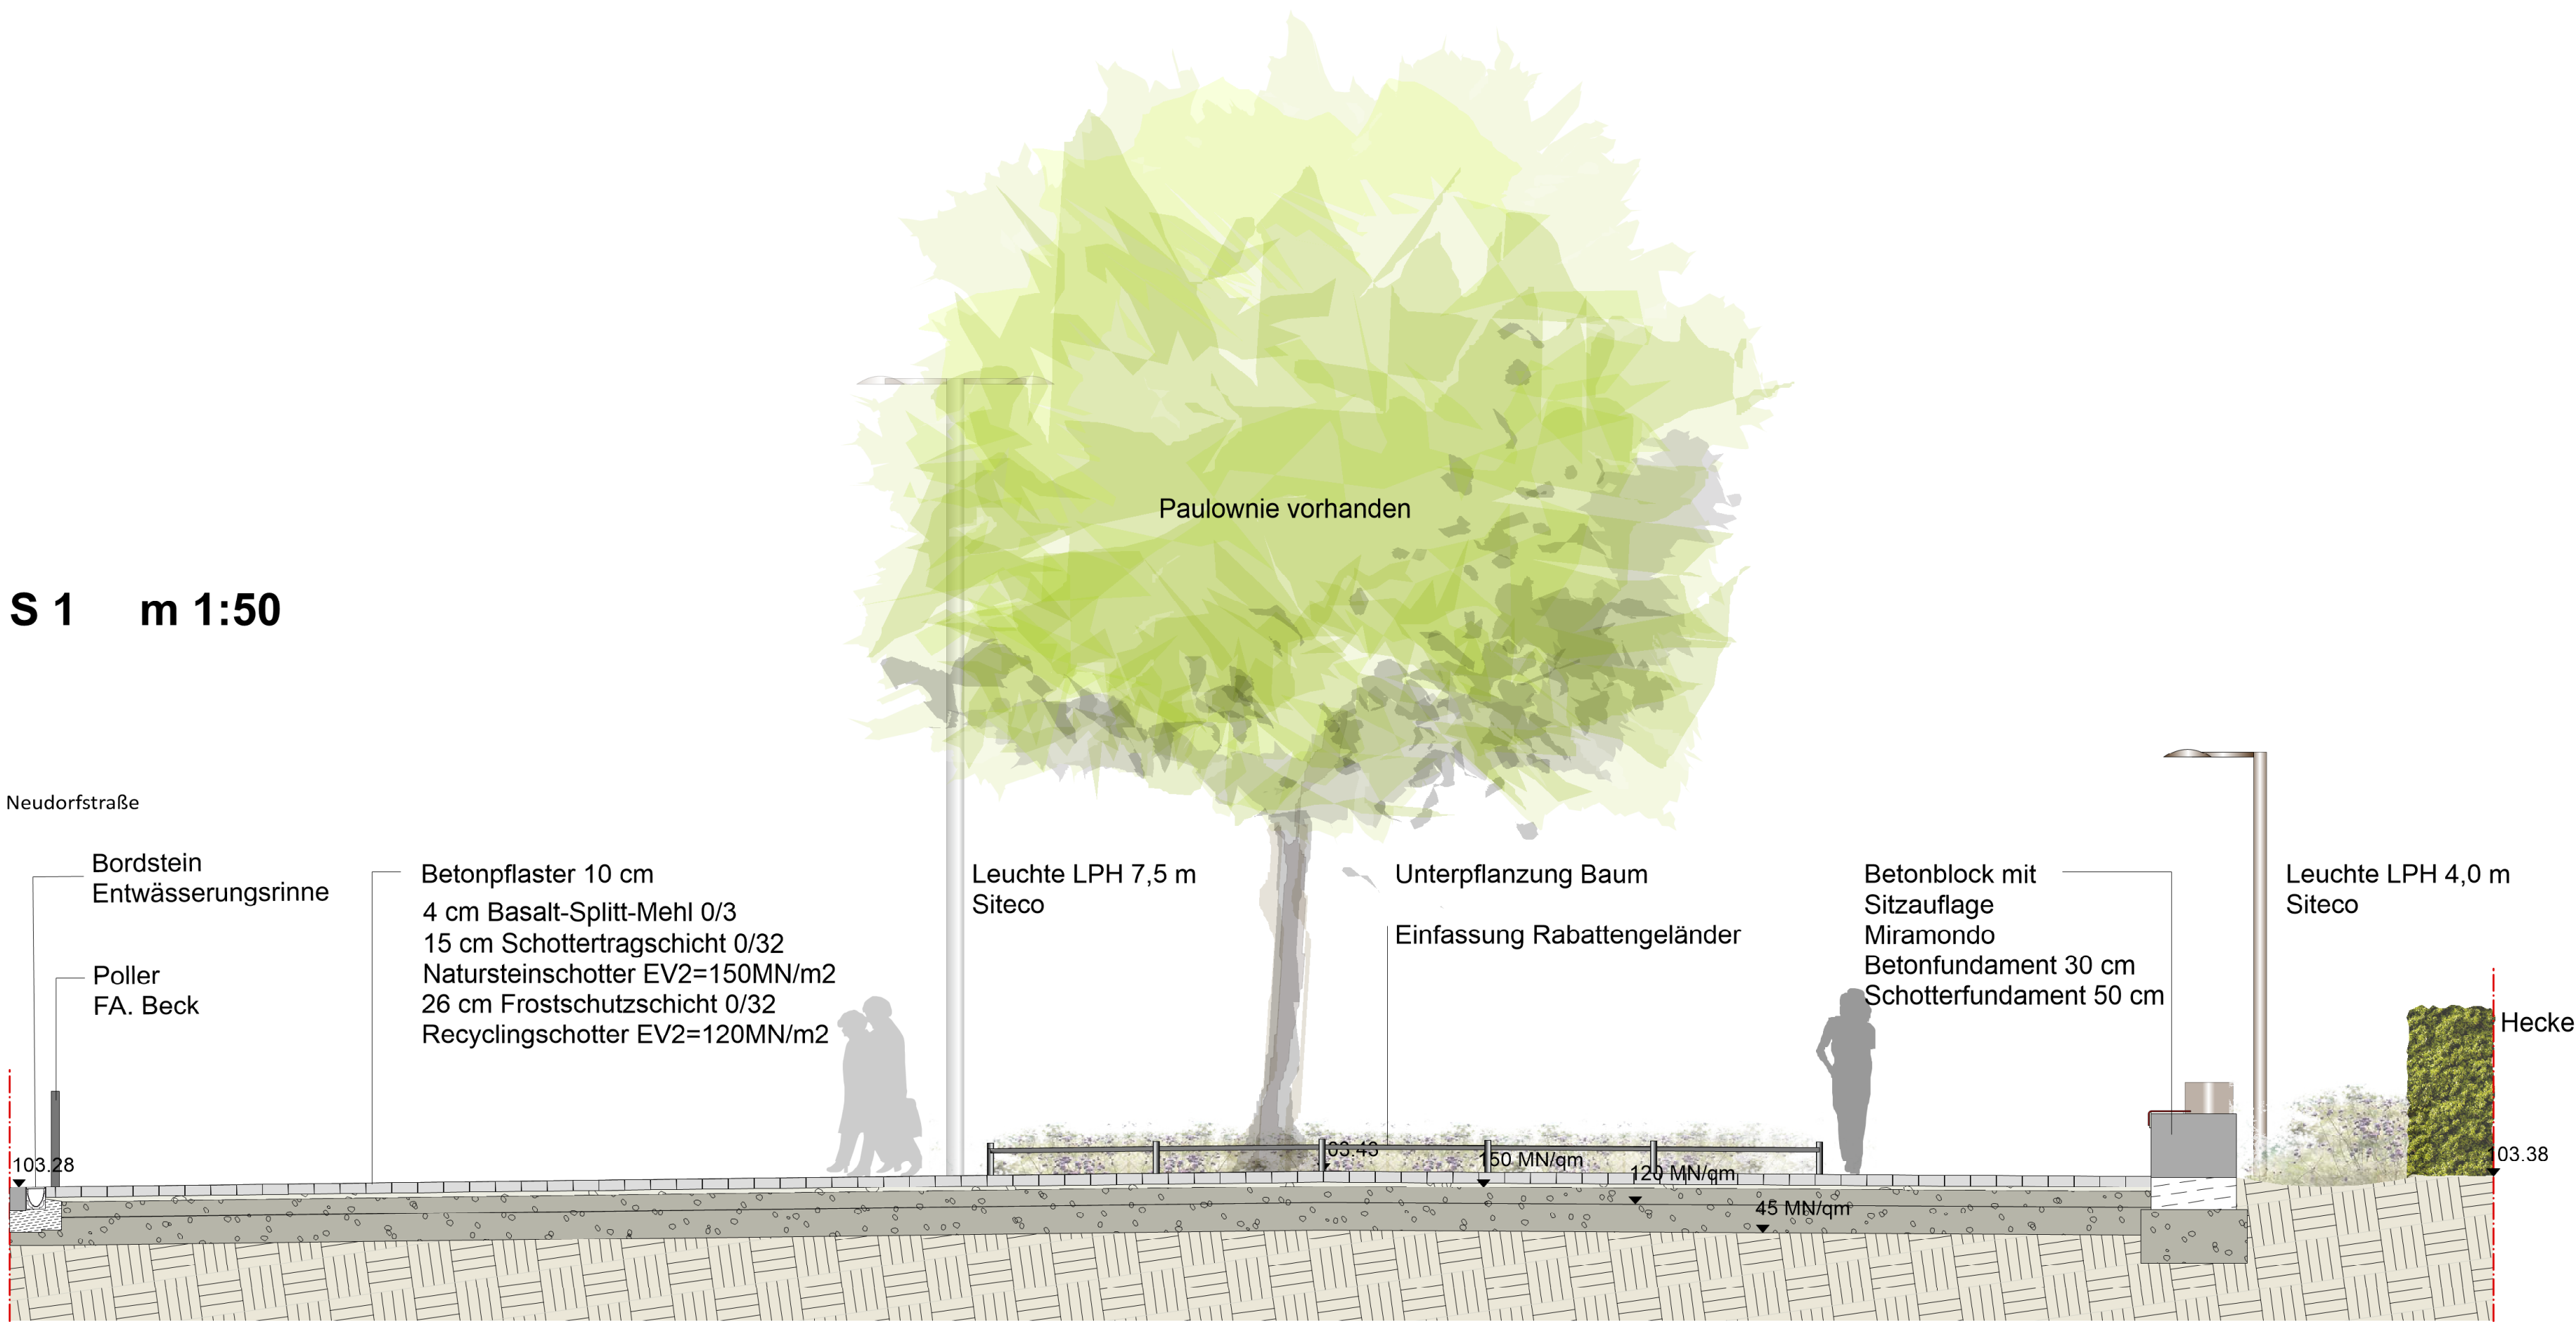

	Datum	Art der Änderung	bearbeitet

BIERBAUM.AICHELE *landschaftsarchitekten*
Untere Zahlbacher Straße 21
55131 Mainz
Telefon (06131) 66925-0
Fax (06131) 66925-29
info@bierbaumachele.de
www.bierbaumachele.de

STADTRAUMSERVICE**MANNHEIM**²

76.2 Planung und Bau

Entwurfsplanung "Bechererplatz"
Schnitte S1 / S2

Maßstab 1 : 50	Blatt Nr. 302.057-1-01	
Koordinatensystem:	☐ UTM ☐ Gauss-Krüger	
Grundlage:	Reg. Nr.	
Ausführungsplanung:	Maßn. Nr.	
Verm. Aufnahme	Datum	Name
Proj. Bearb.		
Gesehen		
Mannheim, den 09.07.2020		
STADTRAUMSERVICE MANNHEIM ²		