


VORABZUG

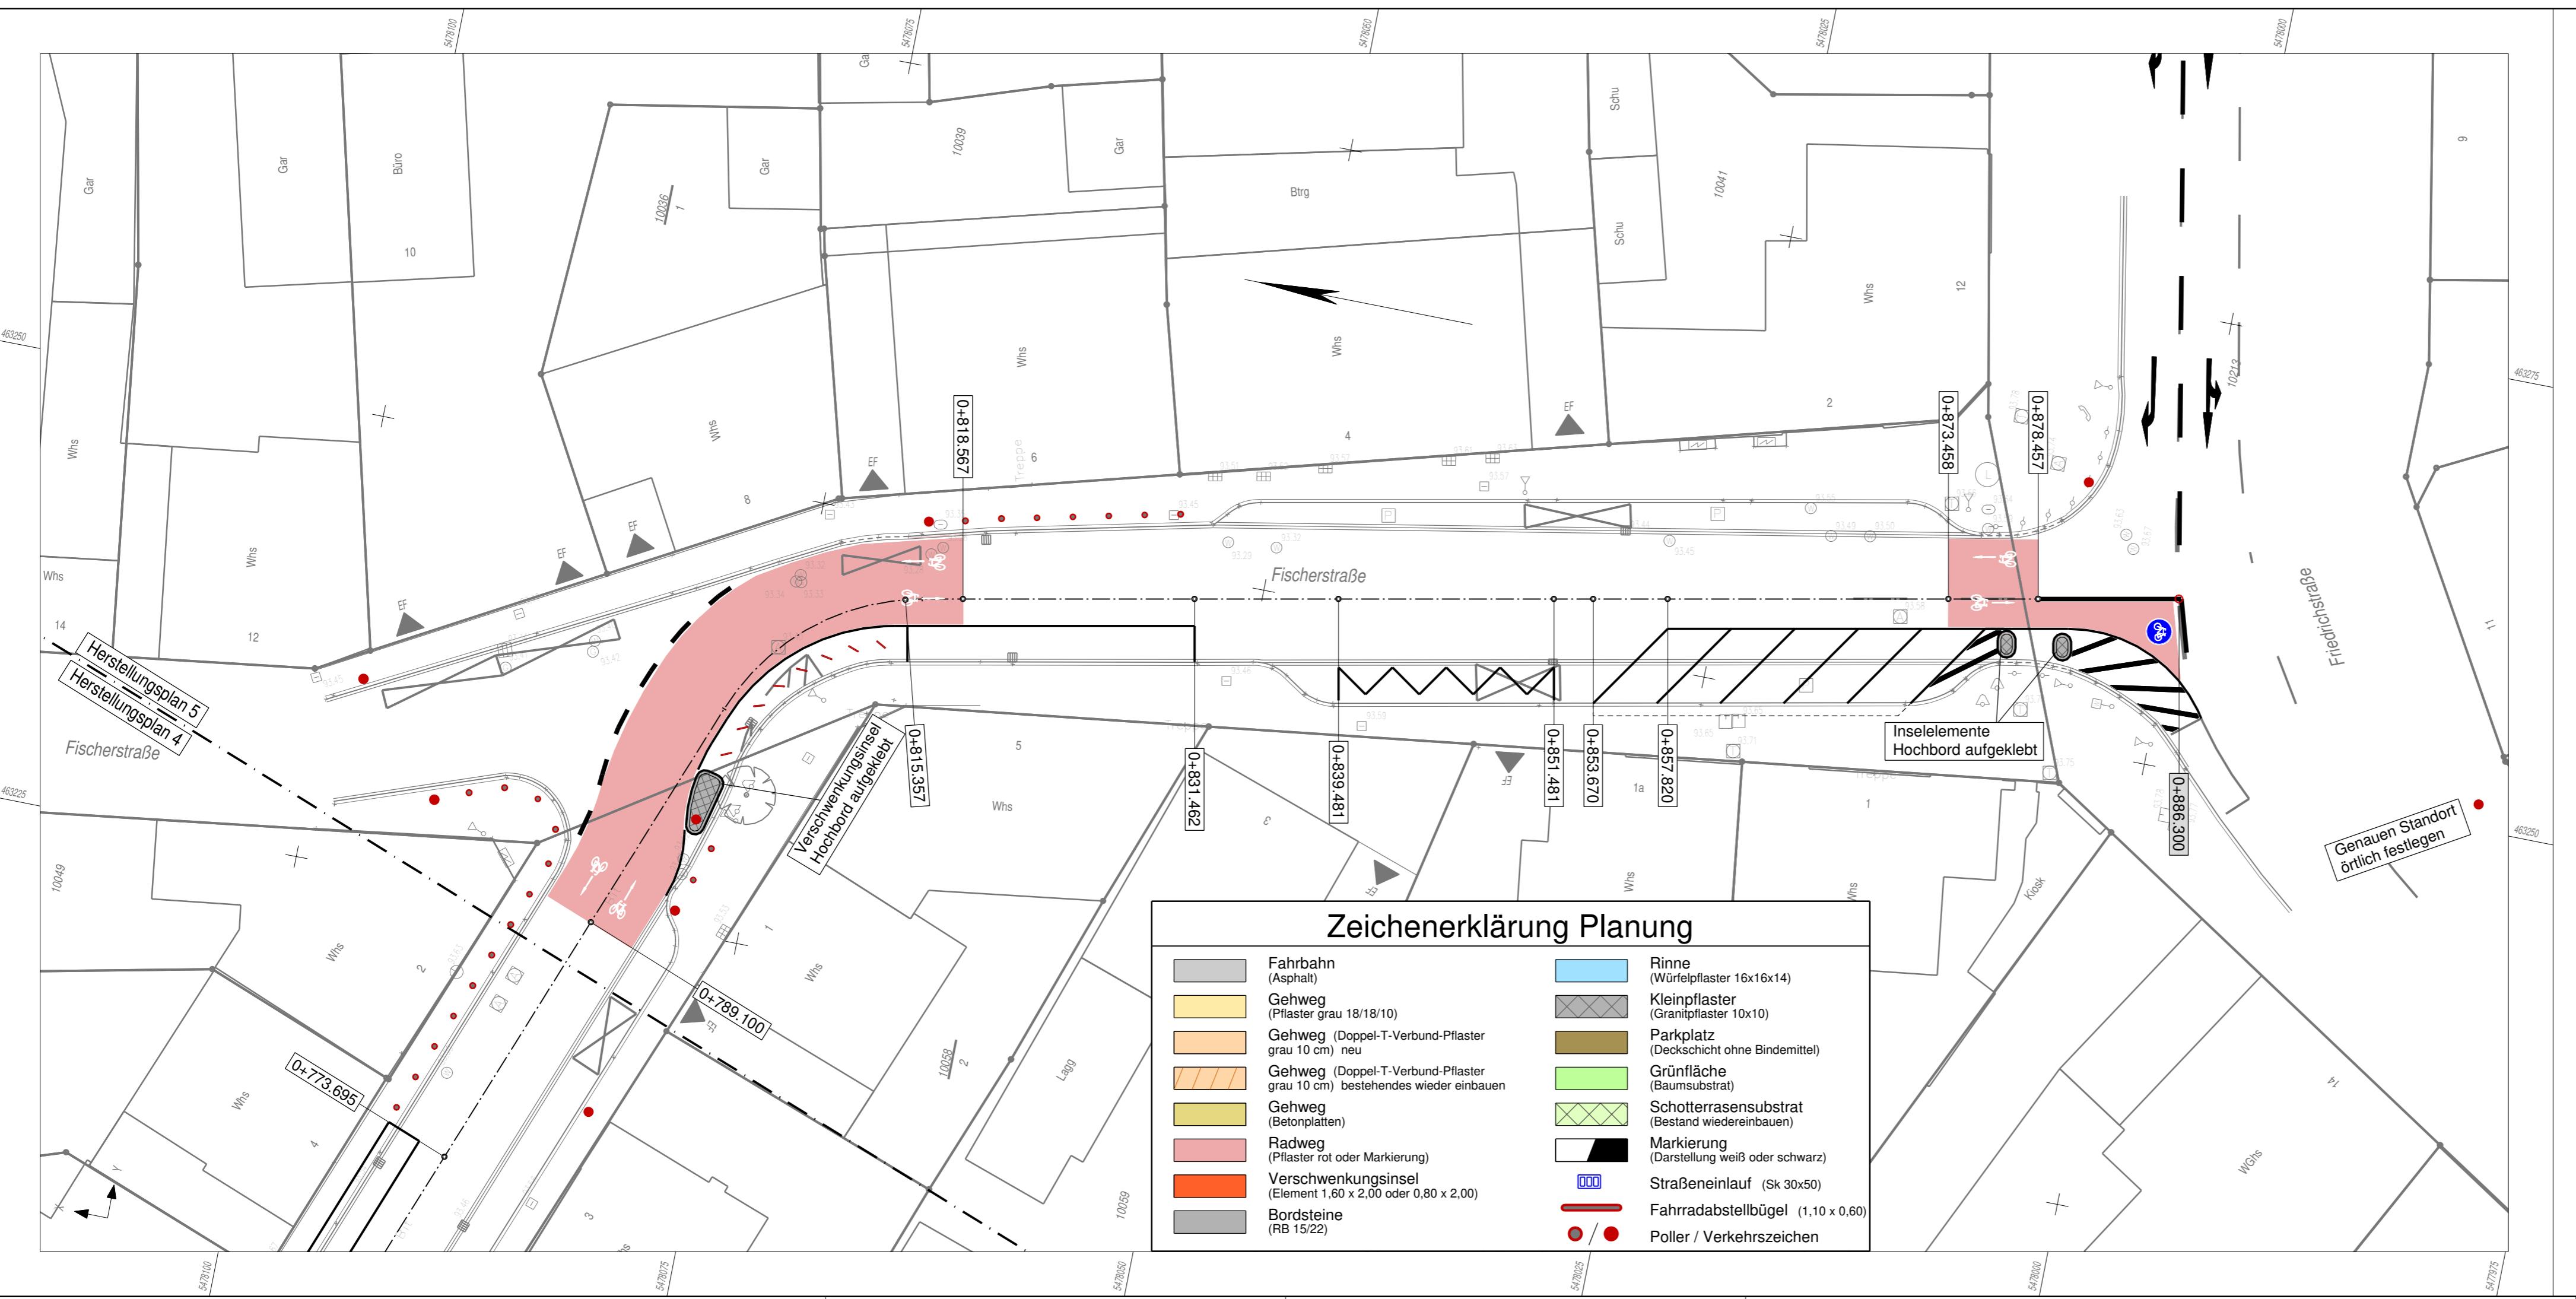

a	08.10.2021	Änderung gemäß Besprechungsprotokoll vom 04.10.2021	Die
Datum		Art der Änderung	bearbeitet

Projekt Nr 116-579
 Datei 5_LP_09
 Ausschnitt 005
 bearbeitet 07/21 FR
 geprüft 07/21 BU

INGENIEURBÜRO KRUG - Verkehrswesen und Wasserwirtschaft
 Wittelsbachstraße 13 Tel.: 0621/587110-0
 67061 Ludwigshafen Email.: mail@ibkrug.de

STADTRAUMSERVICE MANNHEIM²
 76.2 Planung und Bau

Luisenstraße Fahrradstraße, Neuorganisation des Ruhenden Verkehrs

Maßstab	Herstellungsplan 5	Blatt Nr. LP-H3.5
Koordinatensystem:	<input checked="" type="checkbox"/> UTM <input type="checkbox"/> Gauß-Krüger	
Grundlage:		Reg.Nr.
Ausführungsplanung:		Maßn.Nr.
Verm. Aufnahme	Datum	Name
Proj. Bearb.		Mannheim, den
Gesehen		STADTRAUMSERVICE MANNHEIM ²

STAND: 22.10.2021