


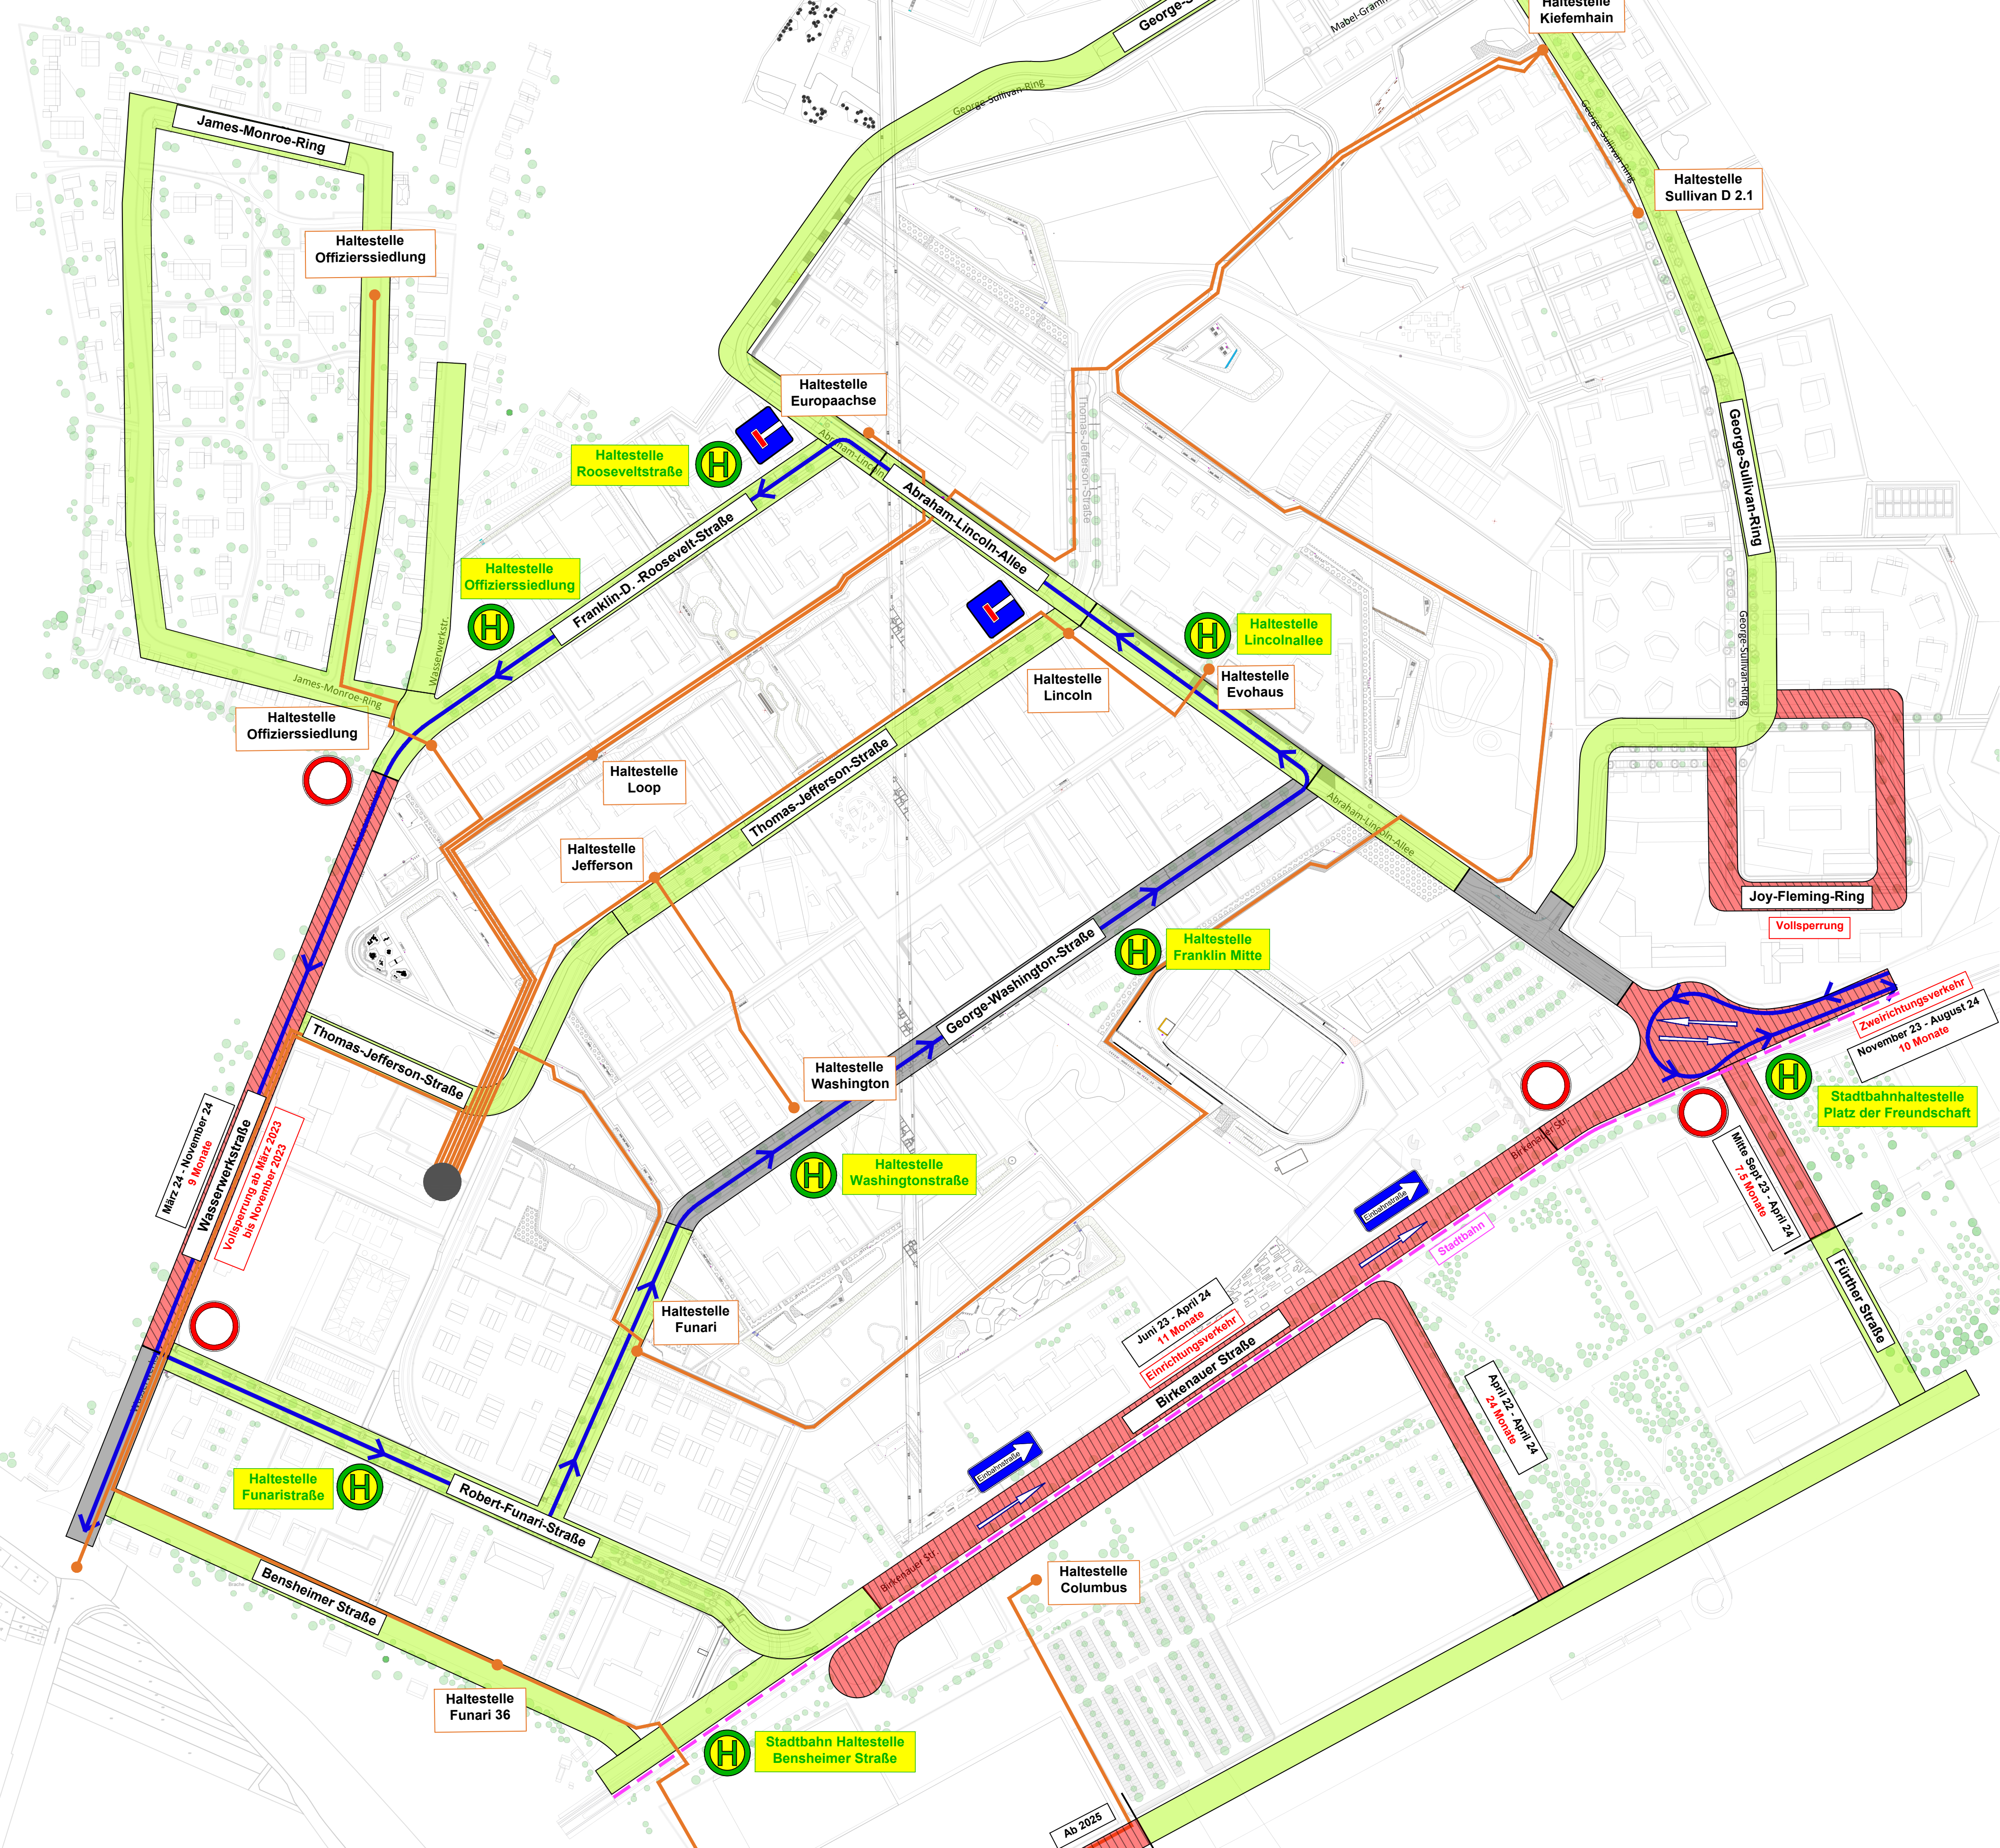

LEGENDE

- Fertiggestellt.
Für den Verkehr ist alles freigegeben
- Im Bau
- Zwischenausbau
- Buslinie 66 / 67
- Laufbuslinien
- Stadtbahnlinie 5
- Durchfahrt verboten
- Haltestellen
- Sackgasse
- Einrichtungsverkehr
- Zweirichtungsverkehr

Datum			Art der Änderung			bearbeitet		
Planer								
ARCADIS			Arcadis Germany GmbH Europaplatz 3 64293 Darmstadt					
Auftraggeber								
STADTRAUMSERVICE MANNHEIM								
76.2 Planung und Bau								
Äußere Erschließung Franklin Bauzeiten in den Monaten März bis Mai 2024								
Maßstab 1:2.000			Übersichtslageplan				Blatt Nr. Plan Nr.	
Koordinatensystem: ☐ UTM ☒ Gauß-Krüger								
Grundlage: Reg. Nr.								
Planungsstand: Entwurfsplanung Maßn. Nr.								
Datum			Name			Mannheim, den		
Verm. Aufnahme			27.01.2022			D. Renz		
Proj. Bearb.			27.01.2022			I. Dietrich		
Gesehen:			27.01.2022			I. Dietrich		

STAND: 15.03.2022

C:\Users\schwab553\ARCADIS\10802452 - Koordination Von Baumaßnahmen Im Benjamin-Franklin-Village - Dokumente\Project\05 Project Execution\Bauphasenübersicht