



LEGENDE

- Fertiggestellt. Für den Verkehr ist alles freigegeben
- Im Bau
- Zwischenausbau
- Buslinie 67
- Laufbuslinien
- Stadtbahnlinie 5 / 16
- Schienenersatzverkehr (SEV) der Stadtbahnlinie 16
- Durchfahrt verboten
- Haltestellen
- Sackgasse
- Einbahnstraße
- Einbahnverkehr
- Zweirichtungsverkehr

| Datum | Art der Änderung | bearbeitet |
|-------|------------------|------------|
| | | |


Planer
 ARCADIS Arcadis Germany GmbH
Europaplatz 3
64293 Darmstadt

Auftraggeber

76.2 Planung und Bau

Äußere Erschließung Franklin
Bauzeiten im Monat
Juni 2024

| | | |
|--|--------------------------------|--------------------------|
| Maßstab 1:2.500 | Übersichtslageplan | Blatt Nr. Plan Nr. |
| Koordinatensystem: <input type="checkbox"/> UTM <input checked="" type="checkbox"/> Gauß-Krüger | Reg. Nr. | Maßn. Nr. |
| Grundlage: | Planungsstand: Entwurfsplanung | Datum Name Mannheim, den |
| Verm. Aufnahme | Proj. Bearb. | Gesehen |
| | 06.12.2023 T. Schwab | 06.12.2023 I. Dietrich |

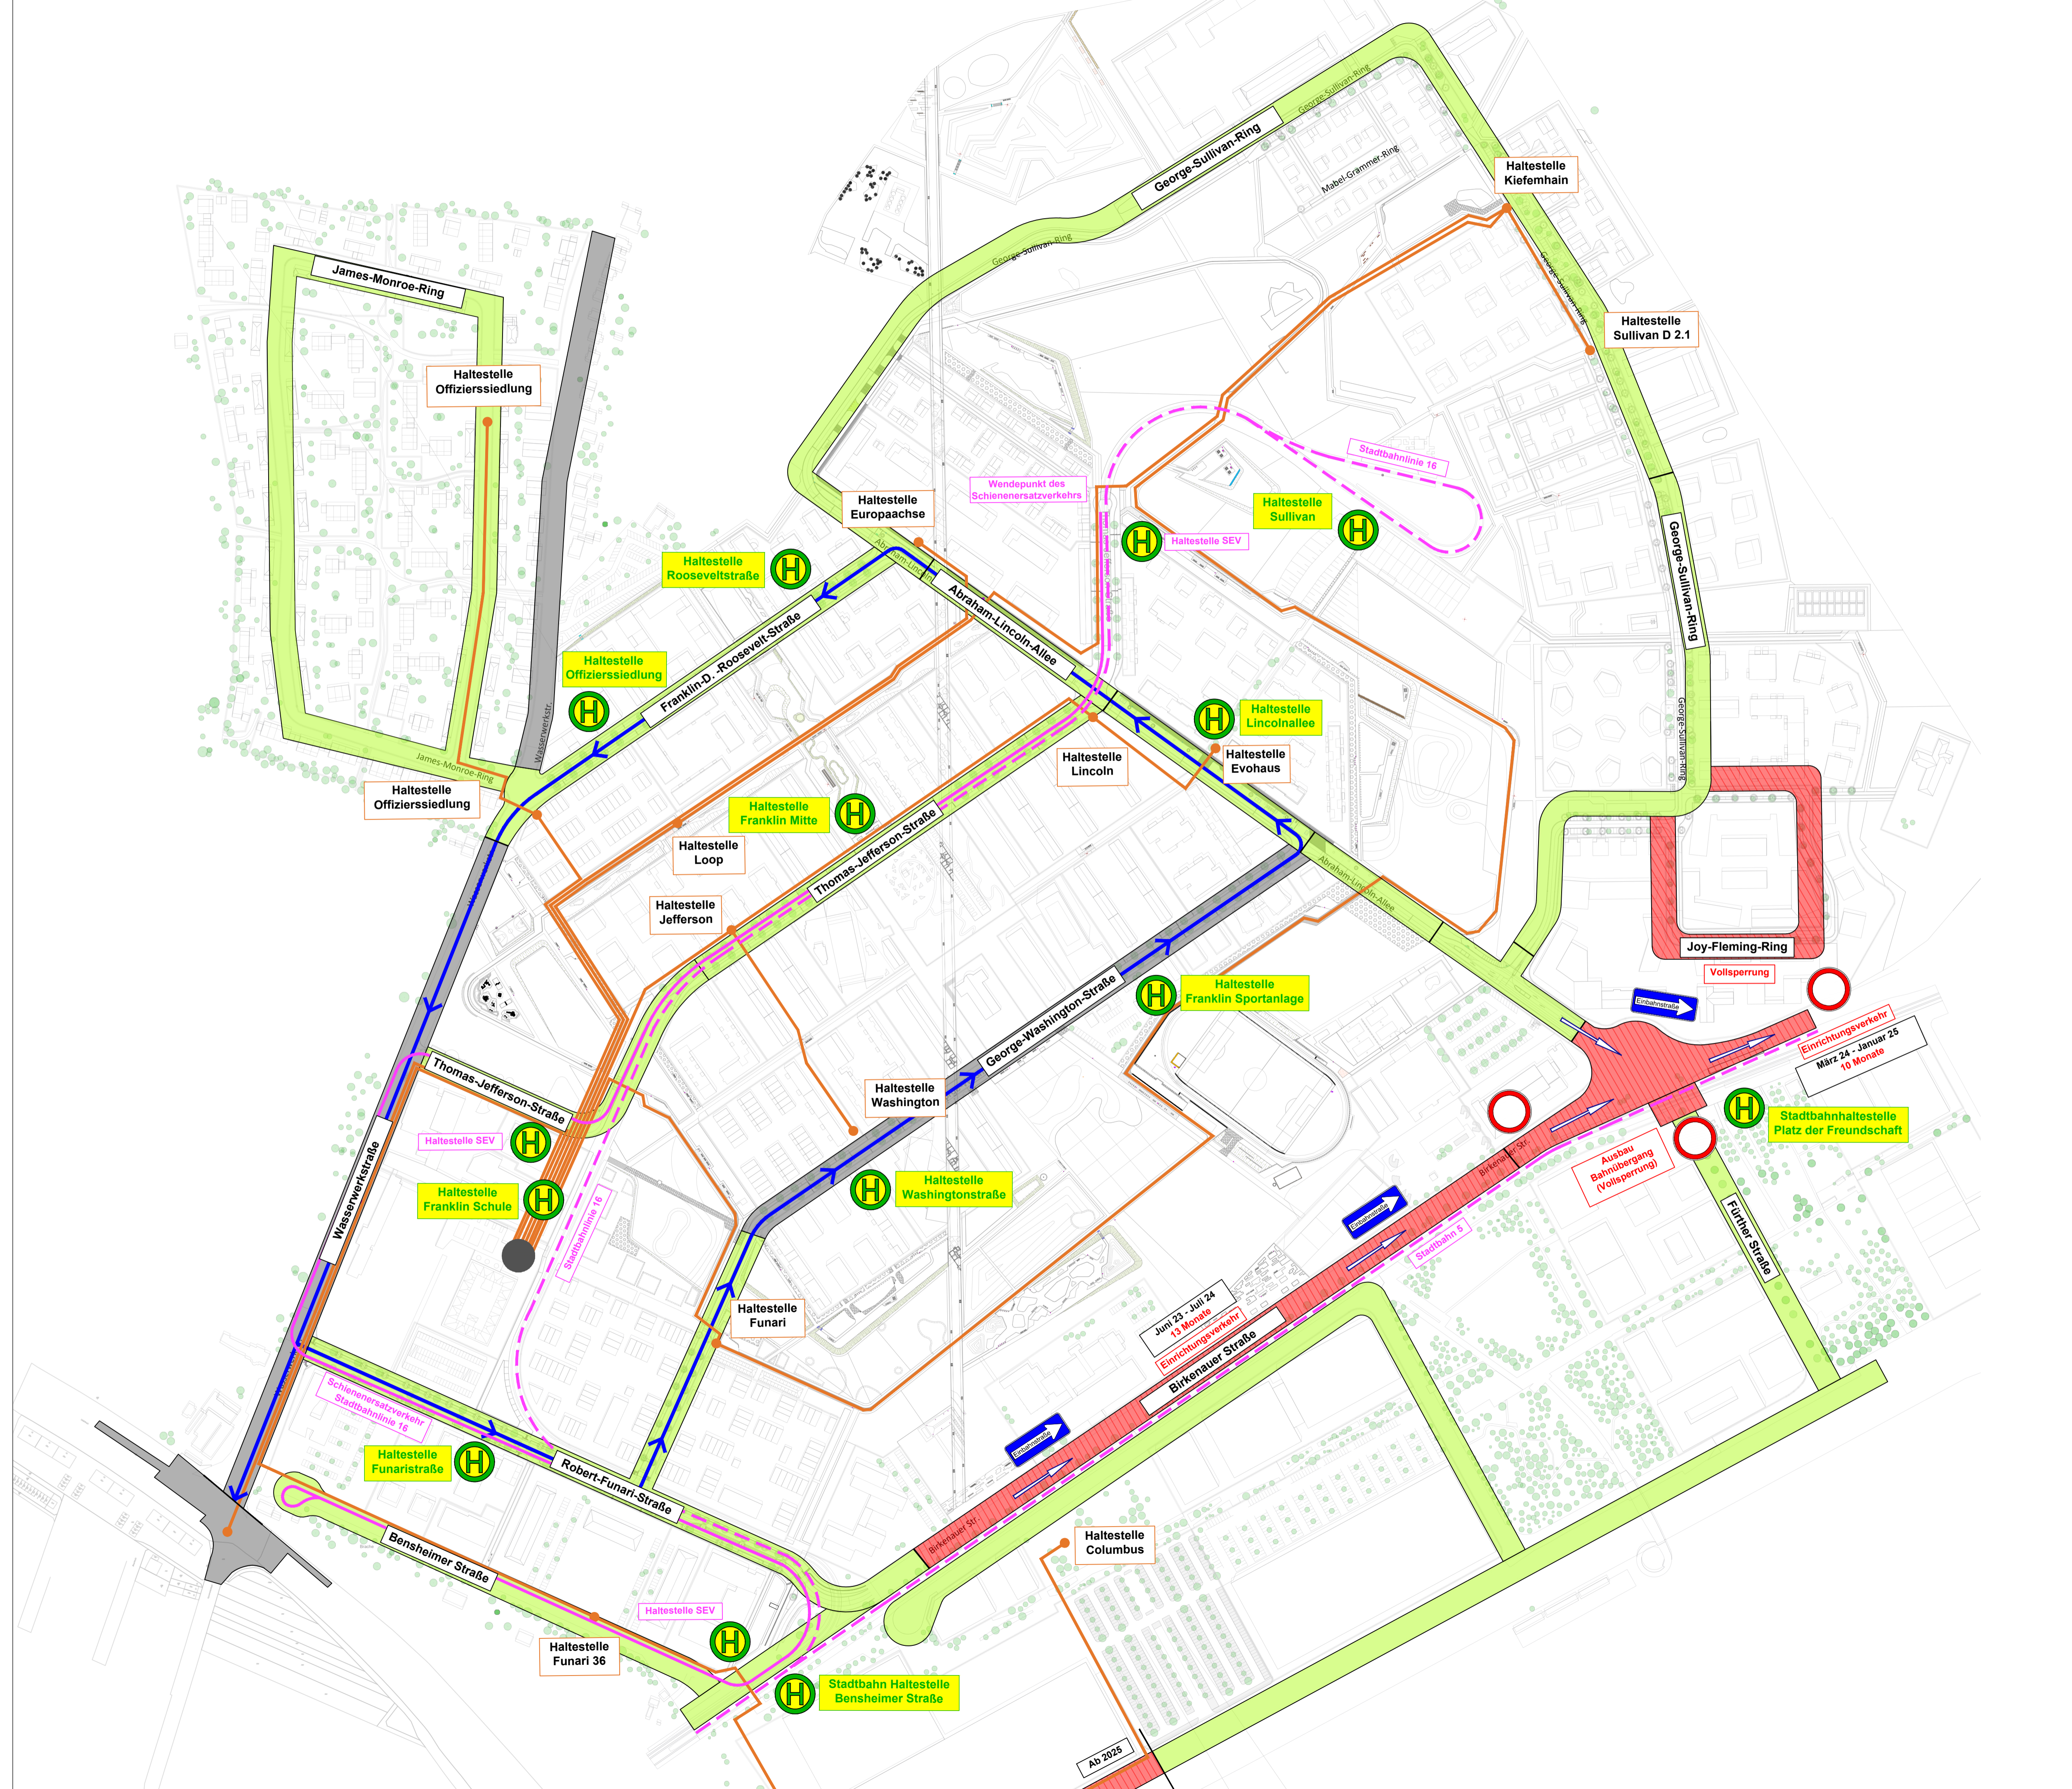

© URS | schwaib553 | ARCADIS | 301 | 182929 - Koordination von Baumaßnahmen - Dokumentationsprojekt | 05 | Project Execution | Bauphaseübersicht