Legende:

Bestand	Poller	Gehweg / Überweg, Pflasterfläche
Bestand Stadt	Markierung Bestand	verstärkter Aufbau, Pflasterfläche
Neuplanung	Markierung Planung	Geh- und Radweg, Asphaltfläche
Kataster	Stützwand	Haltestelle, Pflasterfläche
Anschluss an Bestand	Rampe	Fahrbahn, Asphaltfläche
Rückbau	Wartehalle	Fahrbahn, Pflasterfläche
Planfeststellungs-grenze	FL-Mast Planung	Anschluss an Bestand Asphalt
Baumschutz	FL-Mast Bestand	Verkehrsinsel, Pflasterfläche
bestehender Baum	FL-Mast Rückbau	wassergebundene Decke
geplanter Baum (vorläufig)	Kabelschacht	Parkplatz mit Sicherheitstrennstreifen, Pflasterfläche
zurückzubauender Baum	FSA/LSA-Mast	Radweg Asphalt
	Bahnsteigkante aus Blocksteinen	Schottergleis
	Gleis Neu	Rasengleis/Grünfläche
	Gleis Bestand	Rasengleis befahrbar
	Gleis Rückbau	Gebäude/Baufenster BPlan

Planungsgrundlage:		Stand:
Kataster	trigeo	04.12.2020
Bestandsvermessung	trigeo	09.2022
Planung Fahrleitung	E+B Nürnberg	10.2024
Planung Lindenhofplatz	Stadt Mannheim (76.21)	08.2024
Planung Lichtsignalanlage	Stadt Mannheim (76.32)	08.2024

Planfeststellung gemäß § 28 PBefG

Nr.	Art der Änderung bzw. Ergänzung	Datum	Zeichen
a			
b			
c			
d			
e			

Lageskizze

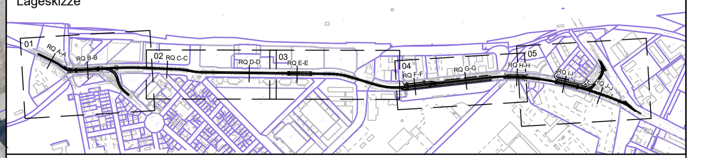

MV Mannheimer Verkehr GmbH
68165 Mannheim
Möhlstraße 27
Tel. 0621/465-0

Anlage: 2.2
Blätter: 1 Blatt: 1

rnv
68165 Mannheim
Möhlstraße 27
Tel. 0621/465-0

Mannheim, den 03.12.2024 i.A. S. Klaf… i.V. T. W…

Plan-Nr.:

	Datum	Name
bearb.		
gepr.		

Bearbeitet im Auftrag der Rhein-Neckar-Verkehr-GmbH

Emch+Berger GmbH
Ingenieure und Planer Karlsruhe
76135 Karlsruhe
Lorenzstr. 34 Tel.: 0721 / 8208-0
http://www.emchundberger.de

Karlsruhe, den 02.12.2024

	Datum	Name
bearb.	12/2024	zip
gez.	12/2024	pam
gepr.	12/2024	wah

Projekt-Nr.: 20015

Maßnahme:

M016 - Neubau einer 2-gleisigen Stadtbahnstrecke im Glückstein-Quartier und Neubau von 4 Haltestellen

Maßstab: 1:1000

Plan-Bezeichnung.: Übersichtslageplan

Höhensystem: DHHN2016 Koordinatensystem: GK Größe: 0,29 qm

Datengrundlage: Geobasisinformationen der Vermessungs- und Katasterverwaltung, Aktualität der Geobasisinformationen: 2012. Datengrundlage: Hessische Verwaltung für Bodenmanagement und Geoinformation AKTIS® Basis-DLM ©, Vermessungsverwaltung der Länder ATKIS® DLM250, DLM1000 des BKG 2006 (p) geoGLIS© / © GeoBasis-DE/BKG 2012 (p) Intergraph.

O:\20015_Glücksteinquartier Mannheim\4_plan\44_gp\Pläne\dwg\20015_Übersichtslageplan_1000.dwg / ÜLP_1000 Plotdatum: 02.12.2024