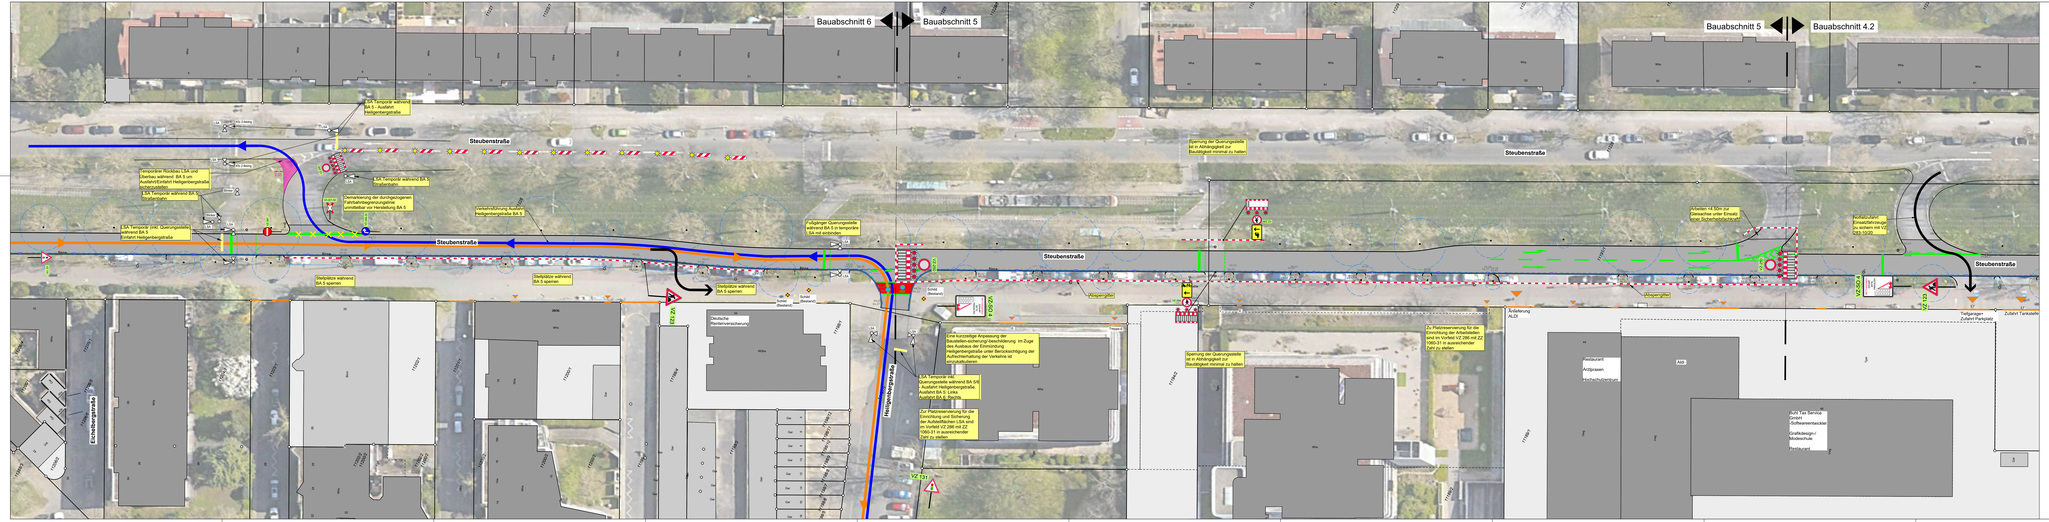
Bauabschnitt 6
Bauabschnitt 5
Bauabschnitt 5
Bauabschnitt 4.2
Steubenstraße
Steubenstraße
Steubenstraße
Steubenstraße
Steubenstraße
Eichelbergstraße
Fußgänger Querungsstelle während BA 5 in temporärer Lage
Deutsche Rentenversicherung
Sperrung der Querungsstelle während BA 5 in Abhängigkeit zur Baustellgrad minimal zu halten
Sperrung der Querungsstelle während BA 5 in Abhängigkeit zur Baustellgrad minimal zu halten
Anbindung Ausbau
Fußgänger Zufahrt Parkplatz
Zufahrt Tankstelle
