


13.10.2025 Uhr: 13:33 .psvk 1:24.000
\\bce01\delhas\G\man2405243\03_P\110_GIS\01_Projekte\KonzeptSullivan_Entwaesserungskonzept\Sullivan_Entwaesserungskonzept.aprx

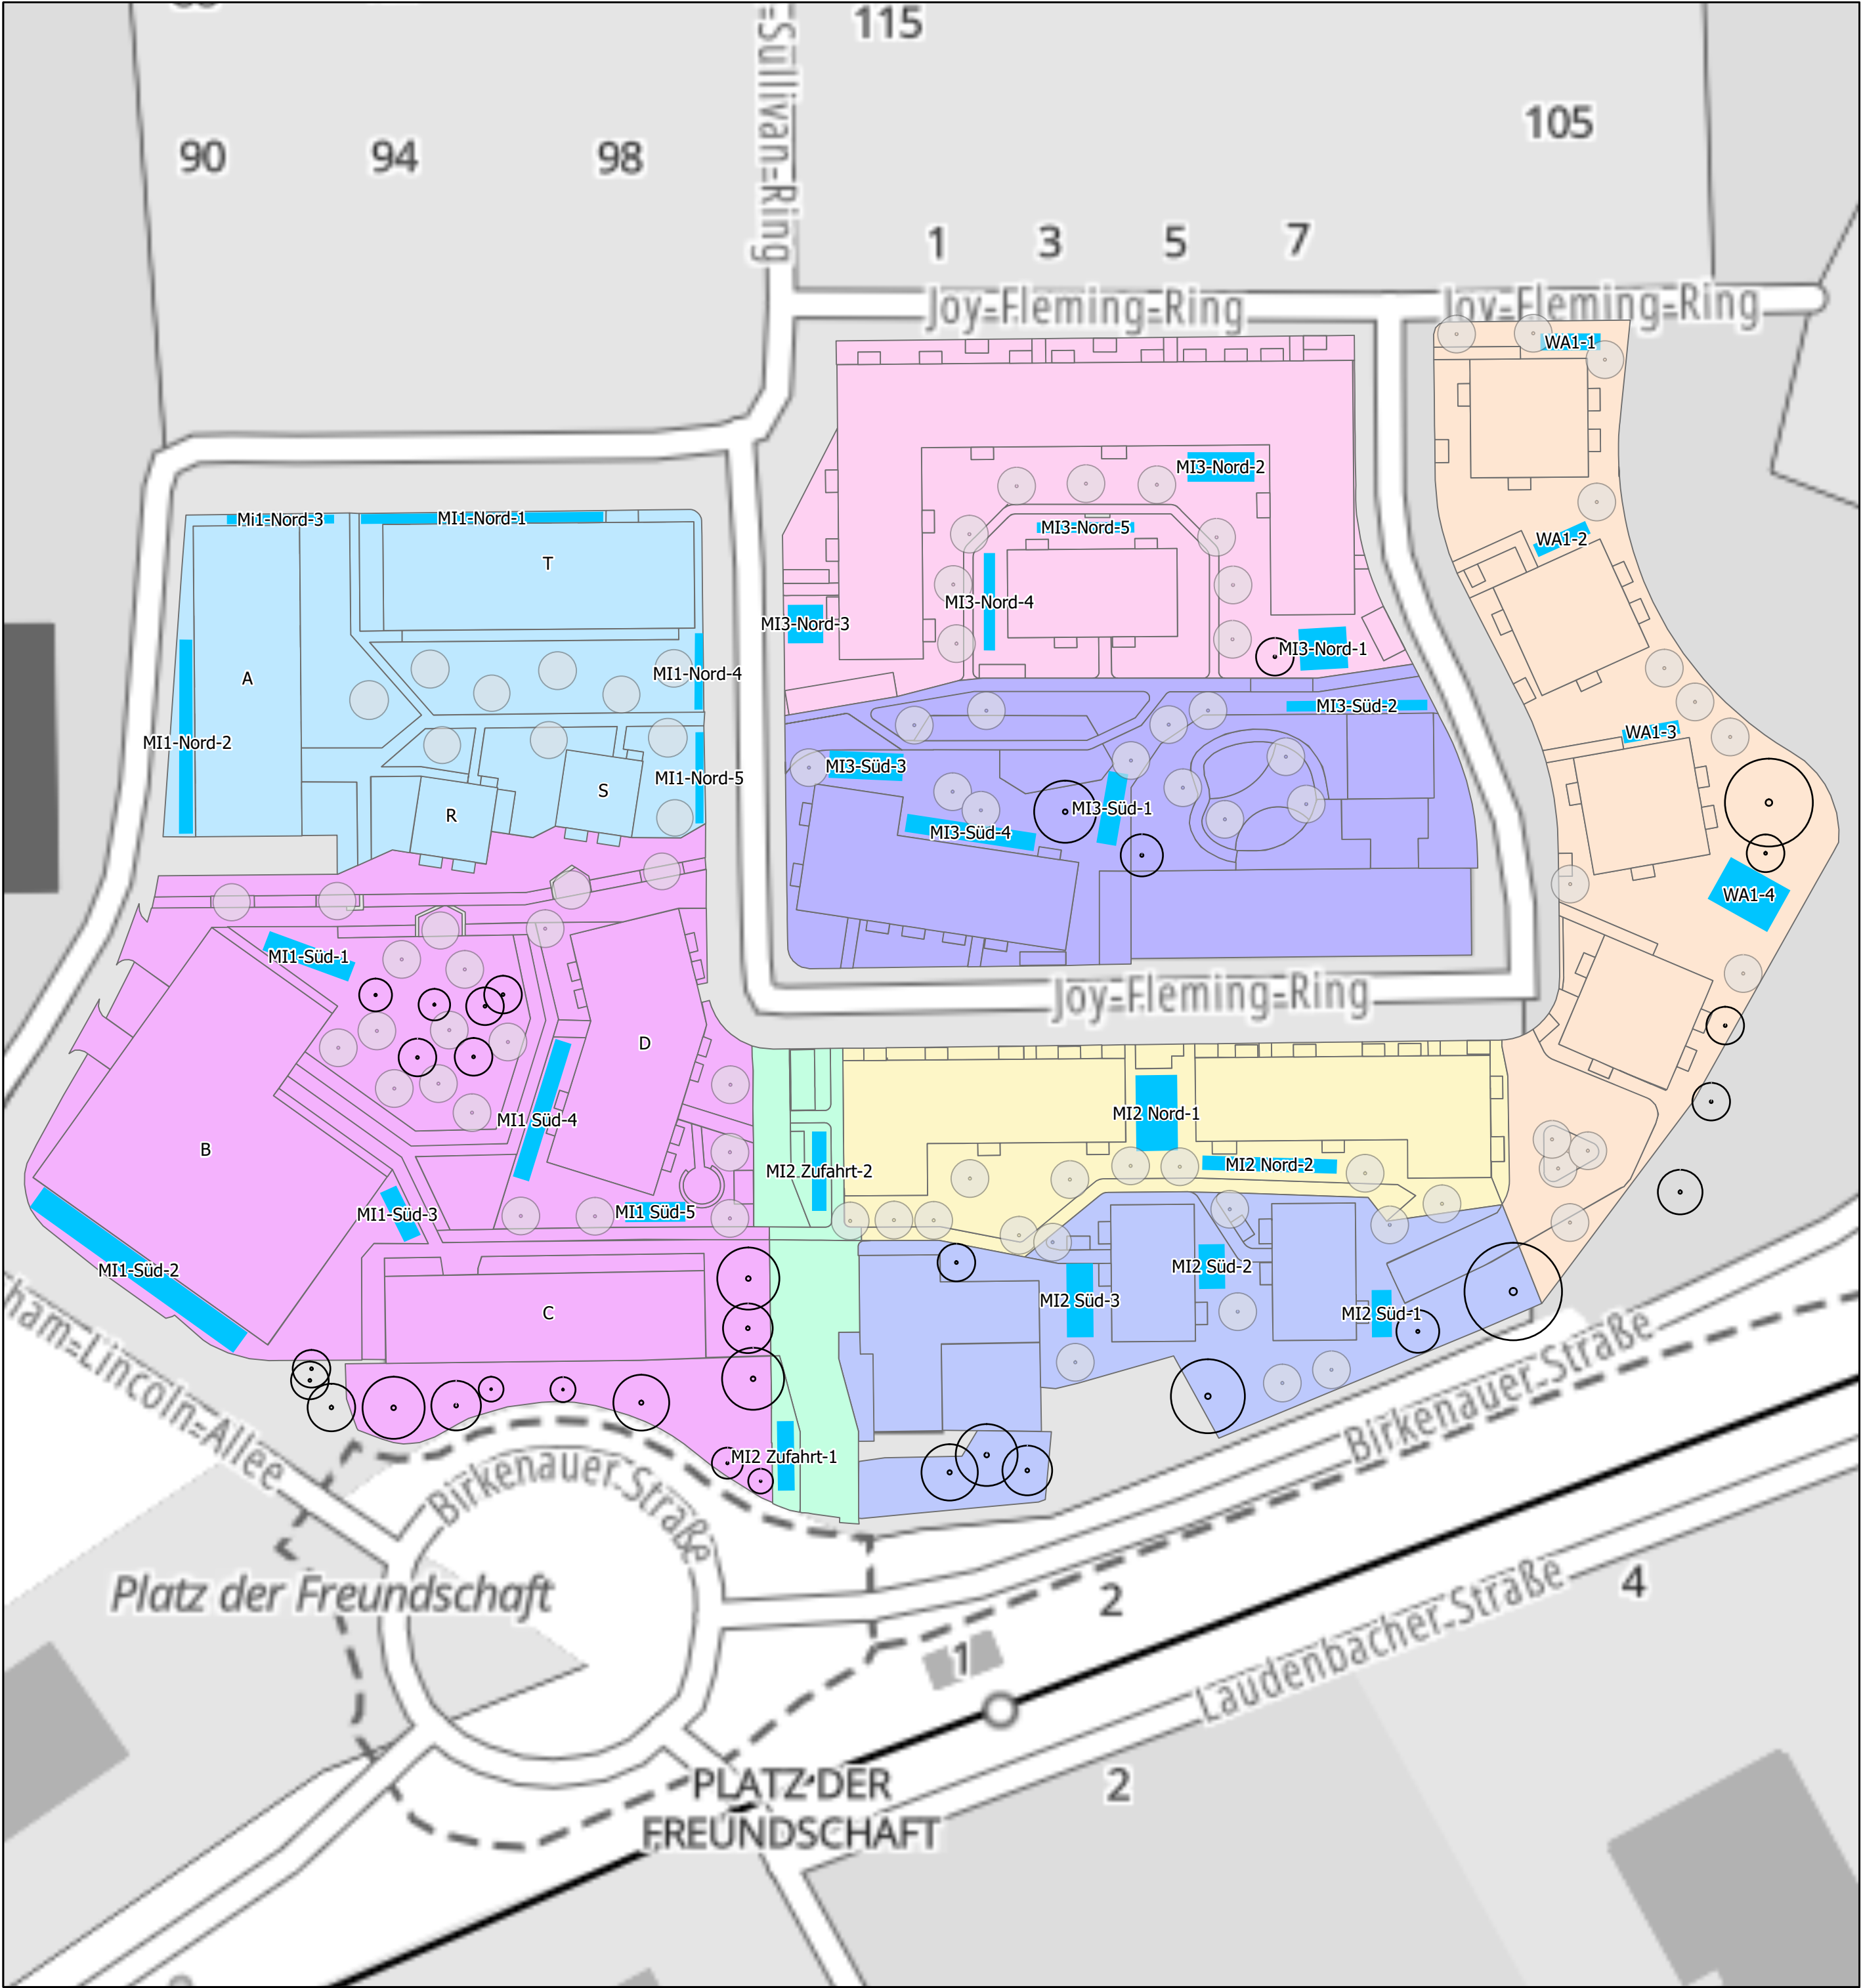

Zeichenerklärung

- Bestandsbäume

Planungsbäume

MRE_geplant

M1 MRE Süd

MI1-MRE Nord
- MI2 MRE Nord

MI2 MRE Süd

MI2 MRE Zufahrt

MI3 MRE Nord

MI3 MRE Süd



WA1

Teileinzugsgebiete

Mulde



Übersicht

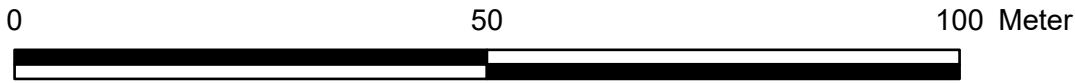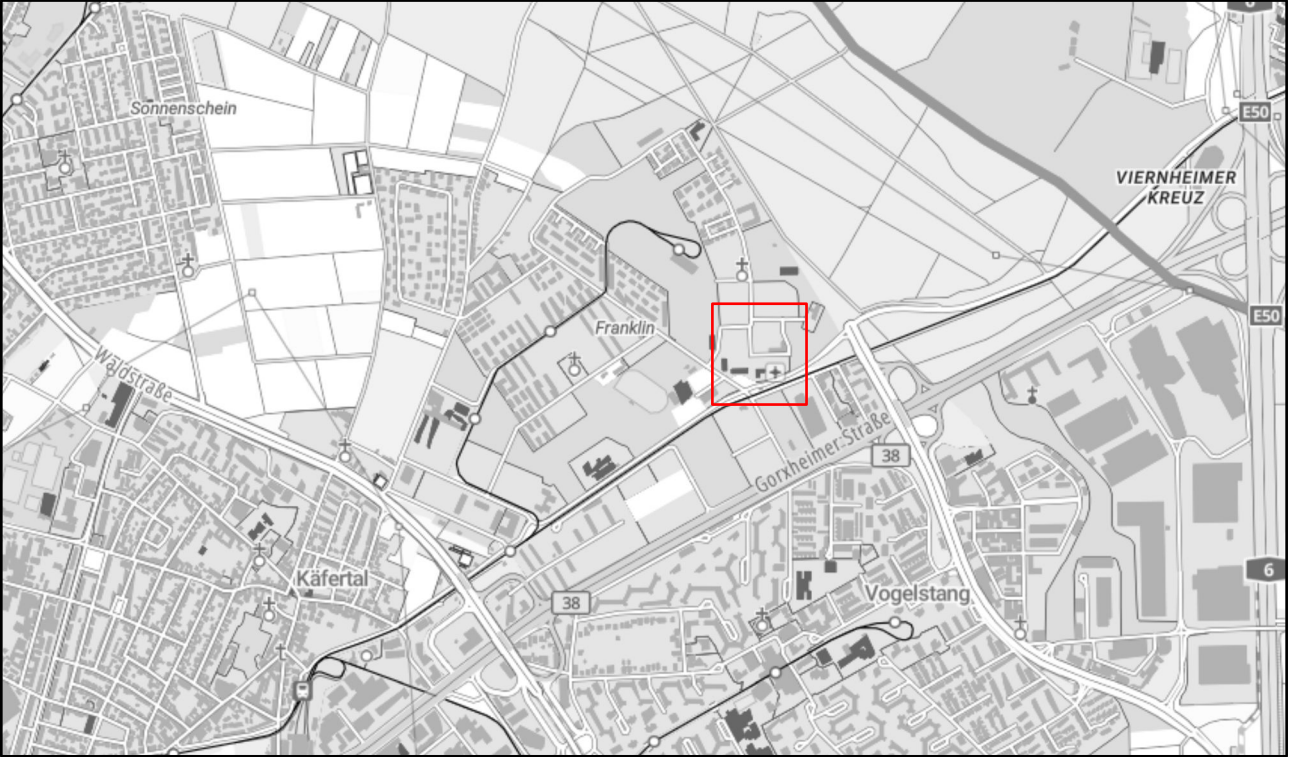

Koordinatensystem: ETRS 1989 UTM Zone 32N
Datengrundlagen:
Basemap.de grau © GeoBasis-DE / BKG (2024) CC BY 4.0
Freiflächenplanung durch MOLA Landschaftsarchitektur GmbH (05.05.2025)

Auftraggeber:
Gateway Real Estate AG
Hardenbergstr. 28a, 10623 Berlin

Projekt:
Entwässerungskonzept Sullivan Süd in Mannheim

Planbezeichnung:
EZG mit Verortung der Mulden-Rigolen Elemente (MRE)

BJÖRNSEN BERATENDE INGENIEURE Björnsen Beratende Ingenieure GmbH, Standort Speyer, Diakonissenstraße 29, 67346 Speyer Telefon Nr.: 49 6232 699160-0, bce-speyer@bjornsen.de	Projekt-Nr.: man2405243	
	Plan-/ Anlage-Nr.: B-1	
	Maßstab: 1:800	
	Bearb.:	10.10.2025 Josy
GIS: 10.10.2025 Josy		
Gepr.: 14.10.2025 Probst		