

Begutachtung von Zustand und Wertigkeit der Bäume im Bereich geplanter Baumaßnahmen

für die Otto-Bauder-Anlage in Mannheim-Seckenheim

Bearbeiter:

Dipl.-Biol. Klaus Plessing ö. b. v. SV Bäume

Dipl.-Ing. (FH) Susanne Wien

Stand 18. November 2019



Planungs- und Sachverständigenbüro

Zähringer Straße 57

69115 Heidelberg

Tel: 0 62 21 - 16 43 23

Inhalt

1	Anlass, Aufgabenstellung und Methode	3
2	Maßnahmen zum Erhalt und zur Pflege von Gehölzen	4

Anhang:

Gehölztabelle

Lageplan Baumstandorte

Vitalität nach ROLOFF und THARANDT

Schadstufen nach GALK-Arbeitskreis Stadtbäume

1 Anlass, Aufgabenstellung und Methode

Aufgrund eines geplanten Bauvorhabens auf dem Gelände der Otto-Bauder-Anlage (Sportflächen des SV 98/07 Seckenheim und angrenzende Sportflächen) in Mannheim-Seckenheim soll der Baumbestand im Hinblick auf eine mögliche Berücksichtigung im Zuge der Planung erfasst und bewertet werden.

Die Untersuchung der Bäume erfolgte am 31.10., 06.11. und 07.11.2019 nach der VTA-Methode (*Visual Tree Assessment*) nach MATTHECK (Die Körpersprache der Bäume: Enzyklopädie des Visual Tree Assessment, Karlsruhe 2014.).

Die einzelnen Bäume werden hinsichtlich ihres Erhaltungszustands in vier Kategorien eingeteilt. Hieraus ergeben sich Empfehlungen, wie der Baumbestand bei einer Überplanung des Grundstücks berücksichtigt werden sollte.

Die vier Stufen sind:

1. *besonders erhaltenswürdig*

Baum mit besonders hoher Raumwirksamkeit und/oder hohem ökologischen Wert sowie guter Lebenserwartung

2. *erhaltenswürdig*

Vitaler Baum mit guter Lebenserwartung

3. *weniger erhaltenswürdig*

Abstufung aufgrund von sicherheitsrelevanten Schäden und/oder eingeschränkter Vitalität und Lebenserwartung

4. *nicht erhaltenswürdig*

Baum mit sicherheitsrelevanten Schäden / starken Vitalitätsmängeln oder absterbend

Auf dem Lageplan sind alle bewerteten Bäume und die vier Stufen farblich dargestellt.

Alle Angaben zu den Einzelbäumen sind in der folgenden Gehölztabelle aufgelistet. Hier finden sich neben Baumart, Kronendurchmesser, Baumhöhe und Stammumfang auch Aussagen zu Vitalität, Schäden und erforderlichen Sicherungs- und Pflegemaßnahmen aus Gründen der Verkehrssicherheit mit Dringlichkeitsstufen (gering: auszuführen innerhalb eines Jahres, mittel: auszuführen innerhalb von 6 Monaten, hoch: auszuführen innerhalb von 2 Wochen).

Es wurden 253 Bäume erfasst und bewertet. Davon unterliegen 178 Bäume der Baumschutzsatzung Mannheim und sind hiernach besonderes geschützt. Die eingemessenen Baumstandorte und Kronendurchmesser wurden von der Stadt Mannheim bereitgestellt und überprüft. Die übrigen Standorte wurden auf Grundlage der relativen Lage anhand des Lageplans ermittelt.

Neben den Einzelbäumen wurde eine Hecke aus ca. 80 Feldahorne erfasst und bewertet und im Lageplan gekennzeichnet.

Bei 21 Bäume sind Maßnahmen erforderlich, die mit hoher Dringlichkeit (innerhalb von zwei Wochen) auszuführen sind.

2 Maßnahmen zum Erhalt und zur Pflege von Gehölzen

Grundsätzlich sind im Rahmen der Baumaßnahme ausreichende Vorkehrungen und Maßnahmen zum Schutz der vorhandenen Bäume zu treffen. Maßgebend sind die Bestimmungen der DIN 18920 (*Baumschutz bei Baumaßnahmen*) und RAS-LP4 (*Richtlinien für die Anlage von Straßen. Teil: Landschaftspflege. Abschnitt 4: Schutz von Bäumen, Vegetationsbeständen und Tieren bei Baumaßnahmen*). Alle Maßnahmen an Bäumen, die der Verkehrssicherheit und der Pflege dienen, sind nach ZTV-Baumpflege (Forschungsgesellschaft Landschaftsentwicklung Landschaftsbau (FLL) 2017) auszuführen.

Nach DIN 18920 soll zum Schutz vor mechanischen Schäden u. a. der gesamte Wurzelbereich geschützt werden. Als Wurzelbereich gilt die Bodenfläche unter der Traufe zzgl. 1,5 m. Gräben, Mulden und Baugruben, dürfen im Wurzelbereich nicht hergestellt werden. Der Mindestabstand vom Stammfuß soll das Vierfache des Stammumfangs in 1 m Höhe betragen, mindestens jedoch 2,5 m.

Ist ein ausreichender Baumschutz nicht möglich, muss im Einzelfall geprüft werden, ob und wieweit die Verkehrssicherheit der Bäume durch Baumaßnahmen beeinträchtigt wird und ob diese ggf. durch Rückschnitt oder Kronensicherungssysteme wieder hergestellt werden kann, oder ob eine Fällung unausweichlich wird.

Werden Bäume gefällt, müssen die angrenzenden Gehölze so gepflegt bzw. gesichert werden, dass auch nach Veränderung der Bestandssituation (z. B. Windverhältnisse, Wurzelraum) die Verkehrssicherheit gewährleistet ist.

Dipl.-Ing (FH) Susanne Wien

Dipl. -Biol. Klaus Plessing

Vom Regierungspräsidium Karlsruhe
öffentlich bestellter und vereidigter Sachverständiger
für Standsicherheit und Bruchverhalten von Bäumen,
Wertermittlung von Gehölzen

Planungs- und Sachverständigenbüro Plessing,
Zähringer Straße 57, 69115 Heidelberg

Begutachtung von Zustand und Wertigkeit der Bäume im Bereich geplanter Baumaßnahmen

für die Otto-Bauder-Anlage in Mannheim-Seckenheim

Bearbeiter:

Dipl.-Biol. Klaus Plessing ö. b. v. SV Bäume

Dipl.-Ing. (FH) Susanne Wien

Stand 18. November 2019



Planungs- und Sachverständigenbüro

Zähringer Straße 57

69115 Heidelberg

Tel: 0 62 21 - 16 43 23

Inhalt

1	Anlass, Aufgabenstellung und Methode	3
2	Maßnahmen zum Erhalt und zur Pflege von Gehölzen	4

Anhang:

Gehölztabelle

Lageplan Baumstandorte

Vitalität nach ROLOFF und THARANDT

Schadstufen nach GALK-Arbeitskreis Stadtbäume

1 Anlass, Aufgabenstellung und Methode

Aufgrund eines geplanten Bauvorhabens auf dem Gelände der Otto-Bauder-Anlage (Sportflächen des SV 98/07 Seckenheim und angrenzende Sportflächen) in Mannheim-Seckenheim soll der Baumbestand im Hinblick auf eine mögliche Berücksichtigung im Zuge der Planung erfasst und bewertet werden.

Die Untersuchung der Bäume erfolgte am 31.10., 06.11. und 07.11.2019 nach der VTA-Methode (*Visual Tree Assessment*) nach MATTHECK (Die Körpersprache der Bäume: Enzyklopädie des Visual Tree Assessment, Karlsruhe 2014.).

Die einzelnen Bäume werden hinsichtlich ihres Erhaltungszustands in vier Kategorien eingeteilt. Hieraus ergeben sich Empfehlungen, wie der Baumbestand bei einer Überplanung des Grundstücks berücksichtigt werden sollte.

Die vier Stufen sind:

1. *besonders erhaltenswürdig*

Baum mit besonders hoher Raumwirksamkeit und/oder hohem ökologischen Wert sowie guter Lebenserwartung

2. *erhaltenswürdig*

Vitaler Baum mit guter Lebenserwartung

3. *weniger erhaltenswürdig*

Abstufung aufgrund von sicherheitsrelevanten Schäden und/oder eingeschränkter Vitalität und Lebenserwartung

4. *nicht erhaltenswürdig*

Baum mit sicherheitsrelevanten Schäden / starken Vitalitätsmängeln oder absterbend

Auf dem Lageplan sind alle bewerteten Bäume und die vier Stufen farblich dargestellt.

Alle Angaben zu den Einzelbäumen sind in der folgenden Gehölztabelle aufgelistet. Hier finden sich neben Baumart, Kronendurchmesser, Baumhöhe und Stammumfang auch Aussagen zu Vitalität, Schäden und erforderlichen Sicherungs- und Pflegemaßnahmen aus Gründen der Verkehrssicherheit mit Dringlichkeitsstufen (gering: auszuführen innerhalb eines Jahres, mittel: auszuführen innerhalb von 6 Monaten, hoch: auszuführen innerhalb von 2 Wochen).

Es wurden 253 Bäume erfasst und bewertet. Davon unterliegen 178 Bäume der Baumschutzsatzung Mannheim und sind hiernach besonderes geschützt. Die eingemessenen Baumstandorte und Kronendurchmesser wurden von der Stadt Mannheim bereitgestellt und überprüft. Die übrigen Standorte wurden auf Grundlage der relativen Lage anhand des Lageplans ermittelt.

Neben den Einzelbäumen wurde eine Hecke aus ca. 80 Feldahorne erfasst und bewertet und im Lageplan gekennzeichnet.

Bei 21 Bäume sind Maßnahmen erforderlich, die mit hoher Dringlichkeit (innerhalb von zwei Wochen) auszuführen sind.

2 Maßnahmen zum Erhalt und zur Pflege von Gehölzen

Grundsätzlich sind im Rahmen der Baumaßnahme ausreichende Vorkehrungen und Maßnahmen zum Schutz der vorhandenen Bäume zu treffen. Maßgebend sind die Bestimmungen der DIN 18920 (*Baumschutz bei Baumaßnahmen*) und RAS-LP4 (*Richtlinien für die Anlage von Straßen. Teil: Landschaftspflege. Abschnitt 4: Schutz von Bäumen, Vegetationsbeständen und Tieren bei Baumaßnahmen*). Alle Maßnahmen an Bäumen, die der Verkehrssicherheit und der Pflege dienen, sind nach ZTV-Baumpflege (Forschungsgesellschaft Landschaftsentwicklung Landschaftsbau (FLL) 2017) auszuführen.

Nach DIN 18920 soll zum Schutz vor mechanischen Schäden u. a. der gesamte Wurzelbereich geschützt werden. Als Wurzelbereich gilt die Bodenfläche unter der Traufe zzgl. 1,5 m. Gräben, Mulden und Baugruben, dürfen im Wurzelbereich nicht hergestellt werden. Der Mindestabstand vom Stammfuß soll das Vierfache des Stammumfangs in 1 m Höhe betragen, mindestens jedoch 2,5 m.

Ist ein ausreichender Baumschutz nicht möglich, muss im Einzelfall geprüft werden, ob und wieweit die Verkehrssicherheit der Bäume durch Baumaßnahmen beeinträchtigt wird und ob diese ggf. durch Rückschnitt oder Kronensicherungssysteme wieder hergestellt werden kann, oder ob eine Fällung unausweichlich wird.

Werden Bäume gefällt, müssen die angrenzenden Gehölze so gepflegt bzw. gesichert werden, dass auch nach Veränderung der Bestandssituation (z. B. Windverhältnisse, Wurzelraum) die Verkehrssicherheit gewährleistet ist.

Dipl.-Ing (FH) Susanne Wien

Dipl. -Biol. Klaus Plessing

Vom Regierungspräsidium Karlsruhe
öffentlich bestellter und vereidigter Sachverständiger
für Standsicherheit und Bruchverhalten von Bäumen,
Wertermittlung von Gehölzen

Planungs- und Sachverständigenbüro Plessing,
Zähringer Straße 57, 69115 Heidelberg

Begutachtung von Zustand und Wertigkeit der Bäume im Bereich geplanter Baumaßnahmen

für die Otto-Bauder-Anlage in Mannheim-Seckenheim

Bearbeiter:

Dipl.-Biol. Klaus Plessing ö. b. v. SV Bäume

Dipl.-Ing. (FH) Susanne Wien

Stand 18. November 2019



Planungs- und Sachverständigenbüro

Zähringer Straße 57

69115 Heidelberg

Tel: 0 62 21 - 16 43 23

Inhalt

1	Anlass, Aufgabenstellung und Methode	3
2	Maßnahmen zum Erhalt und zur Pflege von Gehölzen	4

Anhang:

Gehölztabelle

Lageplan Baumstandorte

Vitalität nach ROLOFF und THARANDT

Schadstufen nach GALK-Arbeitskreis Stadtbäume

1 Anlass, Aufgabenstellung und Methode

Aufgrund eines geplanten Bauvorhabens auf dem Gelände der Otto-Bauder-Anlage (Sportflächen des SV 98/07 Seckenheim und angrenzende Sportflächen) in Mannheim-Seckenheim soll der Baumbestand im Hinblick auf eine mögliche Berücksichtigung im Zuge der Planung erfasst und bewertet werden.

Die Untersuchung der Bäume erfolgte am 31.10., 06.11. und 07.11.2019 nach der VTA-Methode (*Visual Tree Assessment*) nach MATTHECK (Die Körpersprache der Bäume: Enzyklopädie des Visual Tree Assessment, Karlsruhe 2014.).

Die einzelnen Bäume werden hinsichtlich ihres Erhaltungszustands in vier Kategorien eingeteilt. Hieraus ergeben sich Empfehlungen, wie der Baumbestand bei einer Überplanung des Grundstücks berücksichtigt werden sollte.

Die vier Stufen sind:

1. *besonders erhaltenswürdig*

Baum mit besonders hoher Raumwirksamkeit und/oder hohem ökologischen Wert sowie guter Lebenserwartung

2. *erhaltenswürdig*

Vitaler Baum mit guter Lebenserwartung

3. *weniger erhaltenswürdig*

Abstufung aufgrund von sicherheitsrelevanten Schäden und/oder eingeschränkter Vitalität und Lebenserwartung

4. *nicht erhaltenswürdig*

Baum mit sicherheitsrelevanten Schäden / starken Vitalitätsmängeln oder absterbend

Auf dem Lageplan sind alle bewerteten Bäume und die vier Stufen farblich dargestellt.

Alle Angaben zu den Einzelbäumen sind in der folgenden Gehölztabelle aufgelistet. Hier finden sich neben Baumart, Kronendurchmesser, Baumhöhe und Stammumfang auch Aussagen zu Vitalität, Schäden und erforderlichen Sicherungs- und Pflegemaßnahmen aus Gründen der Verkehrssicherheit mit Dringlichkeitsstufen (gering: auszuführen innerhalb eines Jahres, mittel: auszuführen innerhalb von 6 Monaten, hoch: auszuführen innerhalb von 2 Wochen).

Es wurden 253 Bäume erfasst und bewertet. Davon unterliegen 178 Bäume der Baumschutzsatzung Mannheim und sind hiernach besonders geschützt. Die eingemessenen Baumstandorte und Kronendurchmesser wurden von der Stadt Mannheim bereitgestellt und überprüft. Die übrigen Standorte wurden auf Grundlage der relativen Lage anhand des Lageplans ermittelt.

Neben den Einzelbäumen wurde eine Hecke aus ca. 80 Feldahorne erfasst und bewertet und im Lageplan gekennzeichnet.

Bei 21 Bäume sind Maßnahmen erforderlich, die mit hoher Dringlichkeit (innerhalb von zwei Wochen) auszuführen sind.

2 Maßnahmen zum Erhalt und zur Pflege von Gehölzen

Grundsätzlich sind im Rahmen der Baumaßnahme ausreichende Vorkehrungen und Maßnahmen zum Schutz der vorhandenen Bäume zu treffen. Maßgebend sind die Bestimmungen der DIN 18920 (*Baumschutz bei Baumaßnahmen*) und RAS-LP4 (*Richtlinien für die Anlage von Straßen. Teil: Landschaftspflege. Abschnitt 4: Schutz von Bäumen, Vegetationsbeständen und Tieren bei Baumaßnahmen*). Alle Maßnahmen an Bäumen, die der Verkehrssicherheit und der Pflege dienen, sind nach ZTV-Baumpflege (Forschungsgesellschaft Landschaftsentwicklung Landschaftsbau (FLL) 2017) auszuführen.

Nach DIN 18920 soll zum Schutz vor mechanischen Schäden u. a. der gesamte Wurzelbereich geschützt werden. Als Wurzelbereich gilt die Bodenfläche unter der Traufe zzgl. 1,5 m. Gräben, Mulden und Baugruben, dürfen im Wurzelbereich nicht hergestellt werden. Der Mindestabstand vom Stammfuß soll das Vierfache des Stammumfangs in 1 m Höhe betragen, mindestens jedoch 2,5 m.

Ist ein ausreichender Baumschutz nicht möglich, muss im Einzelfall geprüft werden, ob und wieweit die Verkehrssicherheit der Bäume durch Baumaßnahmen beeinträchtigt wird und ob diese ggf. durch Rückschnitt oder Kronensicherungssysteme wieder hergestellt werden kann, oder ob eine Fällung unausweichlich wird.

Werden Bäume gefällt, müssen die angrenzenden Gehölze so gepflegt bzw. gesichert werden, dass auch nach Veränderung der Bestandssituation (z. B. Windverhältnisse, Wurzelraum) die Verkehrssicherheit gewährleistet ist.

Dipl.-Ing (FH) Susanne Wien

Dipl. -Biol. Klaus Plessing

Vom Regierungspräsidium Karlsruhe
öffentlich bestellter und vereidigter Sachverständiger
für Standsicherheit und Bruchverhalten von Bäumen,
Wertermittlung von Gehölzen

Planungs- und Sachverständigenbüro Plessing,
Zähringer Straße 57, 69115 Heidelberg

Gehölztabelle Erfassung und Bewertung der Bäume, Otto-Bauder-Anlage, Mannheim

Baum-Nr.	Baum-Art	Baum-höhe	Kronen-durch-messer	Stamm-umfang	Baum-schutz-satzung	Lebensphase / Schäden / Vitalität / Schadstufe	Erhaltens-würdigkeit	Anmerkung	Maßnahmen-empfehlung / Dringlichkeit
1	Tilia cordata Winter-Linde	10-15 m	10-15 m	120-150 cm	ja	Lebensphase: Reifephase Schäden: kritischer Druckzwiesel Vitalitätsstufe: 0 - vital Schadstufe: 1 - geschädigt	besonders erhaltens- würdig	als Lindenreihe besonders erhaltenswert	
2	Tilia cordata Winter-Linde	10-15 m	10-15 m	120-150 cm	ja	Lebensphase: Reifephase Schäden: Totholzbildung Vitalitätsstufe: 1 - geschwächt Schadstufe: 1 - geschädigt	besonders erhaltens- würdig	als Lindenreihe besonders erhaltenswert	Kronenpflege Dringlichkeit: mittel
3	Tilia cordata Winter-Linde	10-15 m	10-15 m	120-150 cm	ja	Lebensphase: Reifephase Schäden: Zwieselbildung Vitalitätsstufe: 0 - vital Schadstufe: 0 - nicht bis leicht geschädigt	besonders erhaltens- würdig	als Lindenreihe besonders erhaltenswert	
4	Tilia cordata Winter-Linde	10-15 m	10-15 m	150-180 cm	ja	Lebensphase: Reifephase Schäden: Totholzbildung Vitalitätsstufe: 0 - vital Schadstufe: 0 - nicht bis leicht geschädigt	besonders erhaltens- würdig	als Lindenreihe besonders erhaltenswert	Schuppen am Stammfuß entfernen Dringlichkeit: mittel
5	Tilia cordata Winter-Linde	10-15 m	10-15 m	150-180 cm	ja	Lebensphase: Reifephase Schäden: Totholzbildung Vitalitätsstufe: 1 - geschwächt Schadstufe: 1 - geschädigt	besonders erhaltens- würdig	als Lindenreihe besonders erhaltenswert	Kronenpflege Kronenteileinkürzung Dringlichkeit: mittel
6	Tilia cordata Winter-Linde	10-15 m	10-15 m	150-180 cm	ja	Lebensphase: Reifephase Schäden: Stammtriebe, Astbruch Vitalitätsstufe: 1 - geschwächt Schadstufe: 1 - geschädigt	besonders erhaltens- würdig	als Lindenreihe besonders erhaltenswert	
7	Tilia cordata Winter-Linde	15-20 m	10-15 m	150-180 cm	ja	Lebensphase: Reifephase Schäden: Totholzbildung Vitalitätsstufe: 0 - vital Schadstufe: 0 - nicht bis leicht geschädigt	besonders erhaltens- würdig	als Lindenreihe besonders erhaltenswert	Totholzbeseitigung Dringlichkeit: mittel
8	Tilia cordata Winter-Linde	10-15 m	10-15 m	150-180 cm	ja	Lebensphase: Reifephase Schäden: Stammtriebe Vitalitätsstufe: 1 - geschwächt Schadstufe: 0 - nicht bis leicht geschädigt	besonders erhaltens- würdig	als Lindenreihe besonders erhaltenswert	
9	Tilia cordata Winter-Linde	10-15 m	10-15 m	150-180 cm	ja	Lebensphase: Reifephase Schäden: Stammtriebe, Totholzbildung Vitalitätsstufe: 0 - vital Schadstufe: 0 - nicht bis leicht geschädigt	besonders erhaltens- würdig	als Lindenreihe besonders erhaltenswert	Totholzbeseitigung Dringlichkeit: mittel
10	Tilia cordata Winter-Linde	10-15 m	10-15 m	> 180 cm	ja	Lebensphase: Reifephase Schäden: Totholzbildung Vitalitätsstufe: 0 - vital Schadstufe: 1 - geschädigt	besonders erhaltens- würdig	als Lindenreihe besonders erhaltenswert	Totholzbeseitigung Dringlichkeit: mittel

Baum-Nr.	Baum-Art	Baum-höhe	Kronen-durch-messer	Stamm-umfang	Baum-schutz-satzung	Lebensphase / Schäden / Vitalität / Schadstufe	Erhaltens-würdigkeit	Anmerkung	Maßnahmen-empfehlung / Dringlichkeit
11	Tilia cordata Winter-Linde	10-15 m	10-15 m	150-180 cm	ja	Lebensphase: Reifephase Schäden: Astbruch, Totholzbildung Vitalitätsstufe: 0 - vital Schadstufe: 0 - nicht bis leicht geschädigt	besonders erhaltens- würdig	als Lindenreihe besonders erhaltenswert	Totholzbeseitigung Dringlichkeit: mittel
12	Acer saccharinum Silber-Ahorn	10-15 m	15-20 m	120-150 cm	ja	Lebensphase: Reifephase Schäden: Zwieselbildung, Totholzbildung, überlastig, H/D>50 Vitalitätsstufe: 2 - geschädigt Schadstufe: 1 - geschädigt	weniger erhaltens- würdig		Kroneneinkürzung Totholzbeseitigung Dringlichkeit: hoch
13	Acer campestre Feld-Ahorn	< 10 m	5-10 m	60-90 cm	ja	Lebensphase: Reifephase Schäden: Zwieselbildung, Totholzbildung Vitalitätsstufe: 0 - vital Schadstufe: 0 - nicht bis leicht geschädigt	weniger erhaltens- würdig		
14	Acer saccharinum Silber-Ahorn	15-20 m	10-15 m	120-150 cm	ja	Lebensphase: Reifephase Schäden: Astbruch, Zwieselbildung, Totholzbildung Vitalitätsstufe: 1 - geschwächt Schadstufe: 1 - geschädigt	weniger erhaltens- würdig		Kroneneinkürzung Totholzbeseitigung Dringlichkeit: mittel
15	Acer campestre Feld-Ahorn	10-15 m	10-15 m	90-120 cm	ja	Lebensphase: Reifephase Schäden: Astbruch, Zwieselbildung, Totholzbildung Vitalitätsstufe: 0 - vital Schadstufe: 1 - geschädigt	erhaltens- würdig		Totholzbeseitigung Dringlichkeit: mittel
16	Acer saccharinum Silber-Ahorn	10-15 m	15-20 m	150-180 cm	ja	Lebensphase: Reifephase Schäden: Astbruch Vitalitätsstufe: 0 - vital Schadstufe: 0 - nicht bis leicht geschädigt	erhaltens- würdig		Kroneneinkürzung Dringlichkeit: mittel
17	Acer saccharinum Silber-Ahorn	10-15 m	10-15 m	> 180 cm	ja	Lebensphase: Reifephase Schäden: Zwieselbildung, kritischer Druckzwiesel, Totholzbildung Vitalitätsstufe: 2 - geschädigt Schadstufe: 2 - stark geschädigt	nicht erhaltens- würdig		Kroneneinkürzung Totholzbeseitigung Dringlichkeit: mittel
18	Acer saccharinum Silber-Ahorn	15-20 m	15-20 m	120-150 cm	ja	Lebensphase: Reifephase Schäden: Zwieselbildung, Totholzbildung Vitalitätsstufe: 1 - geschwächt Schadstufe: 1 - geschädigt	weniger erhaltens- würdig		Kroneneinkürzung Totholzbeseitigung Dringlichkeit: mittel

Baum-Nr.	Baum-Art	Baum-höhe	Kronen-durch-messer	Stamm-umfang	Baum-schutz-satzung	Lebensphase / Schäden / Vitalität / Schadstufe	Erhaltens-würdigkeit	Anmerkung	Maßnahmen-empfehlung / Dringlichkeit
19	Acer campestre Feld-Ahorn	10-15 m	10-15 m	60-90 cm	ja	Lebensphase: Reifephase Schäden: Zwieselbildung, kritischer Druckzwiesel Vitalitätsstufe: 0 - vital Schadstufe: 1 - geschädigt	erhaltens-würdig	abschließende Beurteilung der Erhaltenswürdigkeit erst nach Eingehenden Untersuchung möglich	Eingehende Untersuchung Dringlichkeit: mittel
20	Acer saccharinum Silber-Ahorn	15-20 m	10-15 m	> 180 cm	ja	Lebensphase: Reifephase Schäden: Zwieselbildung, Totholzbildung Vitalitätsstufe: 0 - vital Schadstufe: 0 - nicht bis leicht geschädigt	erhaltens-würdig		Totholzbeseitigung Dringlichkeit: mittel
21	Acer saccharinum Silber-Ahorn	< 10 m	5-10 m	60-90 cm	ja	Lebensphase: Reifephase Schäden: Totholzbildung Vitalitätsstufe: 1 - geschwächt Schadstufe: 2 - stark geschädigt	nicht erhaltens-würdig		Totholzbeseitigung Dringlichkeit: mittel
22	Acer saccharinum Silber-Ahorn	10-15 m	5-10 m	> 180 cm	ja	Lebensphase: Reifephase Schäden: Zwieselbildung, Totholzbildung, Wipfeldürre Vitalitätsstufe: 2 - geschädigt Schadstufe: 3 - sehr stark geschädigt	nicht erhaltens-würdig		Fällung Dringlichkeit: hoch
23	Acer saccharinum Silber-Ahorn	10-15 m	5-10 m	> 180 cm	ja	Lebensphase: Reifephase Schäden: Totholzbildung, Krone einseitig/deformiert, überlastig Vitalitätsstufe: 1 - geschwächt Schadstufe: 2 - stark geschädigt	nicht erhaltens-würdig		Kroneneinkürzung Totholzbeseitigung Dringlichkeit: mittel
24	Acer negundo Eschen-Ahorn	10-15 m	5-10 m	90-120 cm	ja	Lebensphase: Reifephase Schäden: Zwieselbildung, Stammbewuchs, Stammfuß nicht vollständig einsehbar Vitalitätsstufe: 1 - geschwächt Schadstufe: 1 - geschädigt	nicht erhaltens-würdig		
25	Acer negundo Eschen-Ahorn	10-15 m	5-10 m	60-90 cm	ja	Lebensphase: Reifephase Schäden: Zwieselbildung, kritischer Druckzwiesel, Totholzbildung, überlastig, Stammbewuchs, Stammfuß nicht vollständig einsehbar Vitalitätsstufe: 2 - geschädigt Schadstufe: 3 - sehr stark geschädigt	nicht erhaltens-würdig		Fällung Dringlichkeit: mittel
26	Juglans regia Walnuß	< 10 m	5-10 m	60-90 cm	ja	Lebensphase: Reifephase Schäden Vitalitätsstufe: 1 - geschwächt Schadstufe: 2 - stark geschädigt	weniger erhaltens-würdig		Efeu entfernen Dringlichkeit: mittel

Baum-Nr.	Baum-Art	Baum-höhe	Kronen-durch-messer	Stamm-umfang	Baum-schutz-satzung	Lebensphase / Schäden / Vitalität / Schadstufe	Erhaltens-würdigkeit	Anmerkung	Maßnahmen-empfehlung / Dringlichkeit
27	Acer negundo Eschen-Ahorn	< 10 m	5-10 m	60-90 cm	ja	Lebensphase: Reifephase Schäden: Zwieselbildung, kritischer Druckzwiesel, Totholzbildung, überlastig Vitalitätsstufe: 2 - geschädigt Schadstufe: 3 - sehr stark geschädigt	nicht erhaltens-würdig		Fällung Dringlichkeit: hoch
28	Juglans regia Walnuß	< 10 m	5-10 m	< 60 cm	nein	Lebensphase: Reifephase Schäden Vitalitätsstufe: 0 - vital Schadstufe: 0 - nicht bis leicht geschädigt	weniger erhaltens-würdig		
29	Acer negundo Eschen-Ahorn	< 10 m	5-10 m	90-120 cm	ja	Lebensphase: Reifephase Schäden: Zwieselbildung, Fäulnis Stamm, Totholzbildung, überlastig Vitalitätsstufe: 2 - geschädigt Schadstufe: 3 - sehr stark geschädigt	nicht erhaltens-würdig		Fällung Dringlichkeit: mittel
30	Populus spec. Pappel	< 10 m	5-10 m	150-180 cm	ja	Lebensphase: Reifephase Schäden: Fäulnis Stamm, Pilzfruchtkörper Stamm, Totholzbildung, Stammbewuchs, Stammfuß nicht vollständig einsehbar Vitalitätsstufe: 1 - geschwächt Schadstufe: 3 - sehr stark geschädigt	nicht erhaltens-würdig		Fällung Dringlichkeit: hoch
31	Juglans regia Walnuß	< 10 m	5-10 m	< 60 cm	nein	Lebensphase: Reifephase Schäden: Zwieselbildung Vitalitätsstufe: 0 - vital Schadstufe: 0 - nicht bis leicht geschädigt	weniger erhaltens-würdig		
32	Populus spec. Pappel	10-15 m	10-15 m	> 180 cm	ja	Lebensphase: Reifephase Schäden: Fäulnis Stamm, Pilzfruchtkörper Stamm, Totholzbildung, Wipfeldürre Vitalitätsstufe: 1 - geschwächt Schadstufe: 3 - sehr stark geschädigt	nicht erhaltens-würdig		Fällung Dringlichkeit: hoch
33	Acer negundo Eschen-Ahorn	10-15 m	10-15 m	120-150 cm	ja	Lebensphase: Reifephase Schäden: Zwieselbildung, kritischer Druckzwiesel, Totholzbildung, überlastig, Stammbewuchs, Stammfuß nicht vollständig einsehbar Vitalitätsstufe: 1 - geschwächt Schadstufe: 2 - stark geschädigt	nicht erhaltens-würdig		Kroneneinkürzung Totholzbeseitigung Efeu entfernen Dringlichkeit: hoch
34	Prunus cerasifera Kirsch-Pflaume	< 10 m	5-10 m	< 60 cm	nein	Lebensphase: Reifephase Schäden: Zwieselbildung Vitalitätsstufe: 0 - vital Schadstufe: 0 - nicht bis leicht geschädigt	weniger erhaltens-würdig		

Baum-Nr.	Baum-Art	Baum-höhe	Kronen-durch-messer	Stamm-umfang	Baum-schutz-satzung	Lebensphase / Schäden / Vitalität / Schadstufe	Erhaltens-würdigkeit	Anmerkung	Maßnahmen-empfehlung / Dringlichkeit
35	Acer negundo Eschen-Ahorn	< 10 m	5-10 m	60-90 cm	ja	Lebensphase: Reifephase Schäden: Zwieselbildung, Totholzbildung, Stammfuß nicht vollständig einsehbar Vitalitätsstufe: 0 - vital Schadstufe: 1 - geschädigt	nicht erhaltens- würdig		Totholzbeseitigung Dringlichkeit: mittel
36	Acer negundo Eschen-Ahorn	< 10 m	5-10 m	60-90 cm	ja	Lebensphase: Reifephase Schäden: Zwieselbildung, Totholzbildung, überlastig, Stammfuß nicht vollständig einsehbar, mehrere Stämmlinge abgestorben und ausgebrochen Vitalitätsstufe: 1 - geschwächt Schadstufe: 2 - stark geschädigt	nicht erhaltens- würdig		Fällung Dringlichkeit: mittel
37	Sambucus nigra Schwarzer Holunder	< 10 m	2-5 m	< 60 cm	nein	Lebensphase: Reifephase Schäden: Totholzbildung, Stammfuß nicht vollständig einsehbar Vitalitätsstufe: 2 - geschädigt Schadstufe: 3 - sehr stark geschädigt	nicht erhaltens- würdig		Fällung Dringlichkeit: mittel
38	Populus spec. Pappel	15-20 m	10-15 m	> 180 cm	ja	Lebensphase: Reifephase Schäden: Zwieselbildung, Riss, Fäulnis Stamm, Pilzfruchtkörper Stamm, Totholzbildung, Stammfuß nicht vollständig einsehbar Vitalitätsstufe: 2 - geschädigt Schadstufe: 3 - sehr stark geschädigt	nicht erhaltens- würdig		Fällung Dringlichkeit: hoch
39	Carpinus betulus Hainbuche	< 10 m	5-10 m	< 60 cm	nein	Lebensphase: Reifephase Schäden Vitalitätsstufe: 0 - vital Schadstufe: 1 - geschädigt	weniger erhaltens- würdig		
40	Juglans regia Walnuß	< 10 m	5-10 m	60-90 cm	ja	Lebensphase: Reifephase Schäden: Stammfuß nicht vollständig einsehbar Vitalitätsstufe: 0 - vital Schadstufe: 0 - nicht bis leicht geschädigt	weniger erhaltens- würdig		
41	Acer saccharinum Silber-Ahorn	10-15 m	10-15 m	> 180 cm	ja	Lebensphase: Reifephase Schäden: Zwieselbildung, Totholzbildung, Stammfuß nicht vollständig einsehbar Vitalitätsstufe: 1 - geschwächt Schadstufe: 2 - stark geschädigt	weniger erhaltens- würdig		Kroneneinkürzung Totholzbeseitigung Efeu entfernen Dringlichkeit: mittel

Baum-Nr.	Baum-Art	Baum-höhe	Kronen-durch-messer	Stamm-umfang	Baum-schutz-satzung	Lebensphase / Schäden / Vitalität / Schadstufe	Erhaltens-würdigkeit	Anmerkung	Maßnahmen-empfehlung / Dringlichkeit
42	Tilia cordata Winter-Linde	10-15 m	10-15 m	150-180 cm	ja	Lebensphase: Reifephase Schäden: Zwieselbildung, eingefaulte Astungswunde, Spechtloch an Astungswunde ca 20 cm tief Vitalitätsstufe: 0 - vital Schadstufe: 1 - geschädigt	erhaltens-würdig		
43	Juglans regia Walnuß	10-15 m	10-15 m	90-120 cm	ja	Lebensphase: Reifephase Schäden: Zwieselbildung, Phytophthora Vitalitätsstufe: 0 - vital Schadstufe: 2 - stark geschädigt	weniger erhaltens-würdig		Totholzbeseitigung Efeu entfernen Dringlichkeit: mittel
44	Acer negundo Eschen-Ahorn	10-15 m	10-15 m	120-150 cm	ja	Lebensphase: Reifephase Schäden: Zwieselbildung, Fäulnis Stamm, Pilzfruchtkörper Stamm, Totholzbildung, überlastig Vitalitätsstufe: 1 - geschwächt Schadstufe: 2 - stark geschädigt	weniger erhaltens-würdig		Kroneneinkürzung Dringlichkeit: hoch
45	Acer campestre Feld-Ahorn	< 10 m	2-5 m	< 60 cm	nein	Lebensphase: Reifephase Schäden: kein Vitalitätsstufe: 0 - vital Schadstufe: 0 - nicht bis leicht geschädigt	erhaltens-würdig	gesamte Hecke erhaltenswürdig ca. 80 Einzelsträucher	
46	Juglans regia Walnuß	< 10 m	5-10 m	< 60 cm	nein	Lebensphase: Reifephase Schäden: keine Vitalitätsstufe: 0 - vital Schadstufe: 0 - nicht bis leicht geschädigt	weniger erhaltens-würdig		
47	Acer negundo Eschen-Ahorn	< 10 m	2-5 m	< 60 cm	nein	Lebensphase: Reifephase Schäden: keine Vitalitätsstufe: 0 - vital Schadstufe: 0 - nicht bis leicht geschädigt	weniger erhaltens-würdig		
48	Acer ginnala Feuer-Ahorn	< 10 m	5-10 m	< 60 cm	nein	Lebensphase: Reifephase Schäden: Zwieselbildung, Stammbewuchs Vitalitätsstufe: 0 - vital Schadstufe: 1 - geschädigt	weniger erhaltens-würdig		
49	Acer ginnala Feuer-Ahorn	< 10 m	5-10 m	< 60 cm	nein	Lebensphase: Reifephase Schäden: eingefaulte Astungswunde, Stammbewuchs, Stammfuß nicht vollständig einsehbar Vitalitätsstufe: 1 - geschwächt Schadstufe: 1 - geschädigt	weniger erhaltens-würdig		(sonstigen) Bewuchs entfernen Dringlichkeit: mittel
50	Populus spec. Pappel	10-15 m	5-10 m	60-90 cm	ja	Lebensphase: Reifephase Schäden: Totholzbildung, liegt auf Dach, Stammfuß nicht vollständig einsehbar Vitalitätsstufe: 1 - geschwächt Schadstufe: 1 - geschädigt	nicht erhaltens-würdig		Fällung Dringlichkeit: hoch

Baum-Nr.	Baum-Art	Baum-höhe	Kronen-durch-messer	Stamm-umfang	Baum-schutz-satzung	Lebensphase / Schäden / Vitalität / Schadstufe	Erhaltens-würdigkeit	Anmerkung	Maßnahmen-empfehlung / Dringlichkeit
51	Acer ginnala Feuer-Ahorn	< 10 m	2-5 m	< 60 cm	nein	Lebensphase: Reifephase Schäden: Stammbewuchs, Stammfuß nicht vollständig einsehbar Vitalitätsstufe: 1 - geschwächt Schadstufe: 1 - geschädigt	weniger erhaltens- würdig		(sonstigen) Bewuchs entfernen Dringlichkeit: mittel
52	Acer campestre Feld-Ahorn	10-15 m	5-10 m	< 60 cm	nein	Lebensphase: Reifephase Schäden: eingefaulte Astungswunden Vitalitätsstufe: 0 - vital Schadstufe: 1 - geschädigt	erhaltens- würdig	als Gruppe erhaltenswürdig	
53	Acer campestre Feld-Ahorn	10-15 m	5-10 m	60-90 cm	ja	Lebensphase: Reifephase Schäden: eingefaulte Astungswunden Vitalitätsstufe: 0 - vital Schadstufe: 0 - nicht bis leicht geschädigt	erhaltens- würdig	als Gruppe erhaltenswürdig	Dach freischneiden Dringlichkeit: mittel
54	Acer campestre Feld-Ahorn	10-15 m	5-10 m	60-90 cm	ja	Lebensphase: Reifephase Schäden: Zwieselbildung Vitalitätsstufe: 0 - vital Schadstufe: 0 - nicht bis leicht geschädigt	erhaltens- würdig	als Gruppe erhaltenswürdig	Dach freischneiden Dringlichkeit: mittel
55	Acer ginnala Feuer-Ahorn	< 10 m	5-10 m	60-90 cm	ja	Lebensphase: Reifephase Schäden: Zwieselbildung, Totholzbildung Vitalitätsstufe: 1 - geschwächt Schadstufe: 1 - geschädigt	weniger erhaltens- würdig		Totholzbeseitigung (sonstigen) Bewuchs entfernen Dringlichkeit: mittel
56	Acer spec. Ahorn-Art	< 10 m	5-10 m	< 60 cm	nein	Lebensphase: Reifephase Schäden: Zwieselbildung Vitalitätsstufe: 0 - vital Schadstufe: 0 - nicht bis leicht geschädigt	weniger erhaltens- würdig		
57	Acer campestre Feld-Ahorn	10-15 m	10-15 m	60-90 cm	ja	Lebensphase: Reifephase Schäden: Fremdkörper, Totholzbildung, Stammbewuchs, Stammfuß nicht vollständig einsehbar Vitalitätsstufe: 0 - vital Schadstufe: 1 - geschädigt	erhaltens- würdig		Totholzbeseitigung (sonstigen) Bewuchs entfernen Dringlichkeit: mittel
58	Populus spec. Pappel	15-20 m	10-15 m	90-120 cm	ja	Lebensphase: Reifephase Schäden: keine Vitalitätsstufe: 0 - vital Schadstufe: 0 - nicht bis leicht geschädigt	erhaltens- würdig		

Baum-Nr.	Baum-Art	Baum-höhe	Kronen-durch-messer	Stamm-umfang	Baum-schutz-satzung	Lebensphase / Schäden / Vitalität / Schadstufe	Erhaltens-würdigkeit	Anmerkung	Maßnahmen-empfehlung / Dringlichkeit
59	Populus spec. Pappel	15-20 m	5-10 m	60-90 cm	ja	Lebensphase: Reifephase Schäden: keine Vitalitätsstufe: 1 - geschwächt Schadstufe: 2 - stark geschädigt	weniger erhaltens- würdig	abschließende Beurteilung der Erhaltenswürdig- keit erst nach Eingehenden Untersuchung möglich	Eingehende Untersuchung Dringlichkeit: hoch
60	Populus spec. Pappel	10-15 m	10-15 m	90-120 cm	ja	Lebensphase: Reifephase Schäden: Anfahrsschaden Vitalitätsstufe: 1 - geschwächt Schadstufe: 1 - geschädigt	erhaltens- würdig		
61	Populus spec. Pappel	15-20 m	10-15 m	90-120 cm	ja	Lebensphase: Reifephase Schäden: offene/geschl. Wundleiste, Totholzbildung, Anfahrsschaden Vitalitätsstufe: 2 - geschädigt Schadstufe: 1 - geschädigt	weniger erhaltens- würdig		Totholzbeseitigung Dringlichkeit: mittel
62	Populus spec. Pappel	10-15 m	5-10 m	90-120 cm	ja	Lebensphase: Reifephase Schäden: Anfahrsschaden Vitalitätsstufe: 1 - geschwächt Schadstufe: 1 - geschädigt	weniger erhaltens- würdig		
63	Populus spec. Pappel	10-15 m	5-10 m	60-90 cm	ja	Lebensphase: Reifephase Schäden: offene/geschl. Wundleiste, Fäulnis Stamm, Totholzbildung, Wipfeldürre Vitalitätsstufe: 2 - geschädigt Schadstufe: 2 - stark geschädigt	nicht erhaltens- würdig		Fällung Dringlichkeit: mittel
64	Populus spec. Pappel	15-20 m	5-10 m	90-120 cm	ja	Lebensphase: Reifephase Schäden: Zwieselbildung Vitalitätsstufe: 0 - vital Schadstufe: 0 - nicht bis leicht geschädigt	erhaltens- würdig		
65	Acer platanoides Spitz-Ahorn	< 10 m	5-10 m	90-120 cm	ja	Lebensphase: Reifephase Schäden: bereits zurückgeschnitten Vitalitätsstufe: 0 - vital Schadstufe: 2 - stark geschädigt	weniger erhaltens- würdig		Efeu entfernen Dringlichkeit: mittel
66	Juglans regia Walnuß	10-15 m	10-15 m	120-150 cm	ja	Lebensphase: Reifephase Schäden: Zwieselbildung, Totholzbildung Vitalitätsstufe: 1 - geschwächt Schadstufe: 2 - stark geschädigt	erhaltens- würdig		Totholzbeseitigung (sonstigen) Bewuchs entfernen Dringlichkeit: hoch

Baum-Nr.	Baum-Art	Baum-höhe	Kronen-durch-messer	Stamm-umfang	Baum-schutz-satzung	Lebensphase / Schäden / Vitalität / Schadstufe	Erhaltens-würdigkeit	Anmerkung	Maßnahmen-empfehlung / Dringlichkeit
67	Juglans regia Walnuß	10-15 m	5-10 m	90-120 cm	ja	Lebensphase: Reifephase Schäden: Totholzbildung, Stammbewuchs, Stammfuß nicht vollständig einsehbar Vitalitätsstufe: 1 - geschwächt Schadstufe: 1 - geschädigt	erhaltens-würdig		Totholzbeseitigung Efeu entfernen Dringlichkeit: hoch
68	Salix matsudana "Tortuosa" Korkenzieher-Weide	< 10 m	2-5 m	< 60 cm	nein	Lebensphase: Reifephase Schäden: bereits zurückgeschnitten, Ständerbildung Vitalitätsstufe: 0 - vital Schadstufe: 1 - geschädigt	weniger erhaltens-würdig		
69	Tilia spec. Linden-Art	10-15 m	10-15 m	90-120 cm	ja	Lebensphase: Reifephase Schäden: keine Vitalitätsstufe: 0 - vital Schadstufe: 0 - nicht bis leicht geschädigt	erhaltens-würdig		
70	Acer campestre Feld-Ahorn	< 10 m	2-5 m	< 60 cm	nein	Lebensphase: Reifephase Schäden: keine Vitalitätsstufe: 0 - vital Schadstufe: 0 - nicht bis leicht geschädigt	erhaltens-würdig		
71	Acer negundo Eschen-Ahorn	< 10 m	2-5 m	< 60 cm	nein	Lebensphase: Reifephase Schäden: Stammbewuchs Vitalitätsstufe: 1 - geschwächt Schadstufe: 2 - stark geschädigt	nicht erhaltens-würdig		
72	Corylus avellana Gewöhnliche Haselnuss	< 10 m	5-10 m	< 60 cm	nein	Lebensphase: Reifephase Schäden: Astbruch Vitalitätsstufe: 0 - vital Schadstufe: 0 - nicht bis leicht geschädigt	weniger erhaltens-würdig		
73	Carpinus betulus Hainbuche	< 10 m	5-10 m	60-90 cm	ja	Lebensphase: Reifephase Schäden: Zwieselbildung Vitalitätsstufe: 0 - vital Schadstufe: 0 - nicht bis leicht geschädigt	erhaltens-würdig		Haus/Fensterfront freischneiden Dringlichkeit: mittel
74	Acer negundo Eschen-Ahorn	10-15 m	10-15 m	60-90 cm	ja	Lebensphase: Reifephase Schäden: Zwieselbildung Vitalitätsstufe: 0 - vital Schadstufe: 0 - nicht bis leicht geschädigt	erhaltens-würdig		Haus/Fensterfront freischneiden Dringlichkeit: mittel
75	Tilia cordata Winter-Linde	< 10 m	5-10 m	< 60 cm	nein	Lebensphase: Reifephase Schäden: Zwieselbildung Vitalitätsstufe: 0 - vital Schadstufe: 0 - nicht bis leicht geschädigt	weniger erhaltens-würdig		Haus/Fensterfront freischneiden Lichtraumprofil herstellen (4,5m) Dringlichkeit: mittel

Baum-Nr.	Baum-Art	Baum-höhe	Kronen-durch-messer	Stamm-umfang	Baum-schutz-satzung	Lebensphase / Schäden / Vitalität / Schadstufe	Erhaltens-würdigkeit	Anmerkung	Maßnahmen-empfehlung / Dringlichkeit
76	Prunus cerasifera Kirsch-Pflaume	< 10 m	2-5 m	< 60 cm	nein	Lebensphase: Reifephase Schäden: keine Vitalitätsstufe: 0 - vital Schadstufe: 0 - nicht bis leicht geschädigt	weniger erhaltens- würdig		
77	Populus spec. Pappel	< 10 m	5-10 m	< 60 cm	nein	Lebensphase: Reifephase Schäden: Zwieselbildung, bereits zurückgeschnitten, Ständerbildung Vitalitätsstufe: 0 - vital Schadstufe: 1 - geschädigt	nicht erhaltens- würdig		
78	Pinus sylvestris Wald-Kiefer	< 10 m	5-10 m	90-120 cm	ja	Lebensphase: Reifephase Schäden: keine Vitalitätsstufe: 0 - vital Schadstufe: 0 - nicht bis leicht geschädigt	erhaltens- würdig		
79	Picea abies Fichte	10-15 m	5-10 m	90-120 cm	ja	Lebensphase: Reifephase Schäden: keine Vitalitätsstufe: 1 - geschwächt Schadstufe: 1 - geschädigt	nicht erhaltens- würdig		
80	Acer platanoides Spitz-Ahorn	10-15 m	10-15 m	120-150 cm	ja	Lebensphase: Reifephase Schäden: Zwieselbildung, Rippe Vitalitätsstufe: 0 - vital Schadstufe: 2 - stark geschädigt	erhaltens- würdig		
81	Acer negundo Eschen-Ahorn	10-15 m	10-15 m	150-180 cm	ja	Lebensphase: Reifephase Schäden: Totholzbildung, bereits zurückgeschnitten, Krone einseitig/deformiert, Astungswunde Vitalitätsstufe: 1 - geschwächt Schadstufe: 2 - stark geschädigt	weniger erhaltens- würdig		Kroneneinkürzung Totholzbeseitigung Dringlichkeit: hoch
82	Syringa vulgaris Gewöhnlicher Flieder	< 10 m	2-5 m	< 60 cm	nein	Lebensphase: Reifephase Schäden: Zwieselbildung, Totholzbildung Vitalitätsstufe: 2 - geschädigt Schadstufe: 2 - stark geschädigt	nicht erhaltens- würdig		
83	Catalpa bignonioides Trompetenbaum	< 10 m	10-15 m	> 180 cm	ja	Lebensphase: Reifephase Schäden: Zwieselbildung, Totholzbildung, bereits zurückgeschnitten, Astungswunde, Wassertasche, Metallstütze Vitalitätsstufe: 1 - geschwächt Schadstufe: 2 - stark geschädigt	weniger erhaltens- würdig		Totholzbeseitigung Dringlichkeit: hoch
84	Acer negundo Eschen-Ahorn	< 10 m	2-5 m	< 60 cm	nein	Lebensphase: Reifephase Schäden: Zwieselbildung Vitalitätsstufe: 0 - vital Schadstufe: 0 - nicht bis leicht geschädigt	nicht erhaltens- würdig		

Baum-Nr.	Baum-Art	Baum-höhe	Kronen-durch-messer	Stamm-umfang	Baum-schutz-satzung	Lebensphase / Schäden / Vitalität / Schadstufe	Erhaltens-würdigkeit	Anmerkung	Maßnahmen-empfehlung / Dringlichkeit
85	Prunus avium Vogel-Kirsche	10-15 m	5-10 m	60-90 cm	ja	Lebensphase: Reifephase Schäden: keine Vitalitätsstufe: 0 - vital Schadstufe: 0 - nicht bis leicht geschädigt	nicht erhaltens- würdig		
86	Picea abies Fichte	< 10 m	2-5 m	< 60 cm	nein	Lebensphase: Reifephase Schäden: keine Vitalitätsstufe: 0 - vital Schadstufe: 0 - nicht bis leicht geschädigt	nicht erhaltens- würdig		
87	Catalpa bignonioides Trompetenbaum	10-15 m	10-15 m	120-150 cm	ja	Lebensphase: Reifephase Schäden: Zwieselbildung, Riss, Fäulnis Stamm, Krone einseitig/deformiert, überlastig Vitalitätsstufe: 1 - geschwächt Schadstufe: 2 - stark geschädigt	weniger erhaltens- würdig		Kroneneinkürzung Dringlichkeit: mittel
88	Fraxinus excelsior Gewöhnliche Esche	10-15 m	10-15 m	90-120 cm	ja	Lebensphase: Reifephase Schäden: Wurzelschaden, Zwieselbildung Vitalitätsstufe: 0 - vital Schadstufe: 0 - nicht bis leicht geschädigt	erhaltens- würdig		
89	Catalpa bignonioides Trompetenbaum	10-15 m	10-15 m	> 180 cm	ja	Lebensphase: Reifephase Schäden: Zwieselbildung, Riss, Totholzbildung, bereits zurückgeschnitten, Krone einseitig/deformiert, Drehwuchs Vitalitätsstufe: 0 - vital Schadstufe: 1 - geschädigt	erhaltens- würdig		Kroneneinkürzung Kronenpflege sonstiges: Stützen nach statischen Erfordernissen erneuern Dringlichkeit: mittel
90	Sambucus nigra Schwarzer Holunder	< 10 m	5-10 m	60-90 cm	ja	Lebensphase: Reifephase Schäden: Zwieselbildung Vitalitätsstufe: 1 - geschwächt Schadstufe: 1 - geschädigt	weniger erhaltens- würdig		
91	Picea abies Fichte	< 10 m	2-5 m	90-120 cm	ja	Lebensphase: Reifephase Schäden: keine Vitalitätsstufe: 1 - geschwächt Schadstufe: 0 - nicht bis leicht geschädigt	weniger erhaltens- würdig		Haus/Fensterfront freischneiden Dringlichkeit: mittel
92	Thuja spec. Lebensbaum	< 10 m	2-5 m	< 60 cm	nein	Lebensphase: Reifephase Schäden: Zwieselbildung Vitalitätsstufe: 0 - vital Schadstufe: 0 - nicht bis leicht geschädigt	weniger erhaltens- würdig		
93	Acer negundo Eschen-Ahorn	10-15 m	15-20 m	150-180 cm	ja	Lebensphase: Reifephase Schäden: Zwieselbildung, Totholzbildung, Astungswunde Vitalitätsstufe: 1 - geschwächt Schadstufe: 1 - geschädigt	erhaltens- würdig		Kroneneinkürzung Totholzbeseitigung Dringlichkeit: hoch

Baum-Nr.	Baum-Art	Baum-höhe	Kronen-durch-messer	Stamm-umfang	Baum-schutz-satzung	Lebensphase / Schäden / Vitalität / Schadstufe	Erhaltens-würdigkeit	Anmerkung	Maßnahmen-empfehlung / Dringlichkeit
94	Picea abies Fichte	10-15 m	5-10 m	90-120 cm	ja	Lebensphase: Reifephase Schäden: keine Vitalitätsstufe: 0 - vital Schadstufe: 0 - nicht bis leicht geschädigt	weniger erhaltens- würdig		
95	Acer negundo Eschen-Ahorn	10-15 m	10-15 m	> 180 cm	ja	Lebensphase: Reifephase Schäden: Zwieselbildung, Wassertasche, Totholzbildung Vitalitätsstufe: 1 - geschwächt Schadstufe: 1 - geschädigt	erhaltens- würdig		Kroneneinkürzung Totholzbeseitigung Efeu entfernen Dringlichkeit: hoch
96	Taxus baccata Gewöhnliche Eibe	< 10 m	10-15 m	< 60 cm	nein	Lebensphase: Reifephase Schäden Vitalitätsstufe: 0 - vital Schadstufe: 0 - nicht bis leicht geschädigt	erhaltens- würdig		(sonstigen) Bewuchs entfernen Dringlichkeit: mittel
97	Fraxinus excelsior Gewöhnliche Esche	10-15 m	5-10 m	90-120 cm	ja	Lebensphase: Reifephase Schäden: Zwieselbildung Vitalitätsstufe: 0 - vital Schadstufe: 0 - nicht bis leicht geschädigt	erhaltens- würdig		
98	Alnus glutinosa Schwarzerle	10-15 m	5-10 m	120-150 cm	ja	Lebensphase: Reifephase Schäden: Zwieselbildung, Totholzbildung Vitalitätsstufe: 2 - geschädigt Schadstufe: 3 - sehr stark geschädigt	weniger erhaltens- würdig		Kroneneinkürzung Totholzbeseitigung Dringlichkeit: hoch
99	Picea omorika Serbische Fichte	10-15 m	2-5 m	60-90 cm	ja	Lebensphase: Reifephase Schäden: Stammbewuchs Vitalitätsstufe: 0 - vital Schadstufe: 0 - nicht bis leicht geschädigt	erhaltens- würdig	als Reihe erhaltenswürdig	
100	Picea omorika Serbische Fichte	10-15 m	2-5 m	60-90 cm	ja	Lebensphase: Reifephase Schäden: Stammbewuchs Vitalitätsstufe: 0 - vital Schadstufe: 0 - nicht bis leicht geschädigt	erhaltens- würdig	als Reihe erhaltenswürdig	
101	Picea omorika Serbische Fichte	< 10 m	2-5 m	60-90 cm	ja	Lebensphase: Reifephase Schäden: Stammbewuchs Vitalitätsstufe: 0 - vital Schadstufe: 0 - nicht bis leicht geschädigt	erhaltens- würdig	als Reihe erhaltenswürdig	(sonstigen) Bewuchs entfernen Dringlichkeit: mittel
102	Picea omorika Serbische Fichte	10-15 m	2-5 m	60-90 cm	ja	Lebensphase: Reifephase Schäden: Stammbewuchs Vitalitätsstufe: 0 - vital Schadstufe: 0 - nicht bis leicht geschädigt	erhaltens- würdig	als Reihe erhaltenswürdig	(sonstigen) Bewuchs entfernen Dringlichkeit: mittel

Baum-Nr.	Baum-Art	Baum-höhe	Kronen-durch-messer	Stamm-umfang	Baum-schutz-satzung	Lebensphase / Schäden / Vitalität / Schadstufe	Erhaltens-würdigkeit	Anmerkung	Maßnahmen-empfehlung / Dringlichkeit
103	Picea omorika Serbische Fichte	10-15 m	2-5 m	60-90 cm	ja	Lebensphase: Reifephase Schäden: Stammbewuchs Vitalitätsstufe: 0 - vital Schadstufe: 0 - nicht bis leicht geschädigt	erhaltens-würdig	als Reihe erhaltenswürdig	
104	Picea omorika Serbische Fichte	< 10 m	2-5 m	60-90 cm	ja	Lebensphase: Reifephase Schäden: Stammbewuchs Vitalitätsstufe: 0 - vital Schadstufe: 0 - nicht bis leicht geschädigt	erhaltens-würdig	als Reihe erhaltenswürdig	Efeu entfernen Dringlichkeit: mittel
105	Picea omorika Serbische Fichte	10-15 m	2-5 m	90-120 cm	ja	Lebensphase: Reifephase Schäden: Stammbewuchs Vitalitätsstufe: 0 - vital Schadstufe: 0 - nicht bis leicht geschädigt	erhaltens-würdig	als Reihe erhaltenswürdig	Efeu entfernen Dringlichkeit: mittel
106	Picea omorika Serbische Fichte	10-15 m	2-5 m	60-90 cm	ja	Lebensphase: Reifephase Schäden: keine Vitalitätsstufe: 0 - vital Schadstufe: 0 - nicht bis leicht geschädigt	erhaltens-würdig	als Reihe erhaltenswürdig	
107	Picea omorika Serbische Fichte	10-15 m	2-5 m	60-90 cm	ja	Lebensphase: Reifephase Schäden: keine Vitalitätsstufe: 0 - vital Schadstufe: 0 - nicht bis leicht geschädigt	erhaltens-würdig	als Reihe erhaltenswürdig	
108	Picea omorika Serbische Fichte	10-15 m	2-5 m	60-90 cm	ja	Lebensphase: Reifephase Schäden: keine Vitalitätsstufe: 0 - vital Schadstufe: 0 - nicht bis leicht geschädigt	erhaltens-würdig	als Reihe erhaltenswürdig	
109	Picea omorika Serbische Fichte	< 10 m	2-5 m	60-90 cm	ja	Lebensphase: Reifephase Schäden: Astbruch Vitalitätsstufe: 0 - vital Schadstufe: 1 - geschädigt	erhaltens-würdig	als Reihe erhaltenswürdig	
110	Picea glauca Blau-Fichte	10-15 m	5-10 m	120-150 cm	ja	Lebensphase: Reifephase Schäden: keine Vitalitätsstufe: 0 - vital Schadstufe: 0 - nicht bis leicht geschädigt	erhaltens-würdig	als Reihe erhaltenswürdig	
111	Quercus robur Stiel-Eiche	10-15 m	10-15 m	> 180 cm	ja	Lebensphase: Reifephase Schäden: Zwieselbildung, Totholzbildung Vitalitätsstufe: 1 - geschwächt Schadstufe: 1 - geschädigt	besonders erhaltens-würdig	als Eichenreihe besonders erhaltenswürdig	Totholzbeseitigung Dringlichkeit: hoch
112	Quercus robur Stiel-Eiche	10-15 m	10-15 m	150-180 cm	ja	Lebensphase: Reifephase Schäden: Totholzbildung Vitalitätsstufe: 1 - geschwächt Schadstufe: 1 - geschädigt	besonders erhaltens-würdig	als Eichenreihe besonders erhaltenswürdig	Totholzbeseitigung Dringlichkeit: hoch

Baum-Nr.	Baum-Art	Baum-höhe	Kronen-durch-messer	Stamm-umfang	Baum-schutz-satzung	Lebensphase / Schäden / Vitalität / Schadstufe	Erhaltens-würdigkeit	Anmerkung	Maßnahmen-empfehlung / Dringlichkeit
113	Quercus robur Stiel-Eiche	< 10 m	5-10 m	90-120 cm	ja	Lebensphase: Reifephase Schäden: Zwieselbildung, Totholzbildung Schadstufe: 1 - geschädigt	besonders erhaltens- würdig	als Eichenreihe besonders erhaltenswürdig	
114	Quercus robur Stiel-Eiche	< 10 m	5-10 m	90-120 cm	ja	Lebensphase: Reifephase Schäden Vitalitätsstufe: 0 - vital Schadstufe: 1 - geschädigt	besonders erhaltens- würdig	als Eichenreihe besonders erhaltenswürdig	
115	Quercus robur Stiel-Eiche	< 10 m	5-10 m	90-120 cm	ja	Lebensphase: Reifephase Schäden: Totholzbildung Vitalitätsstufe: 1 - geschwächt Schadstufe: 1 - geschädigt	besonders erhaltens- würdig	als Eichenreihe besonders erhaltenswürdig	Totholzbeseitigung Dringlichkeit: mittel
116	Sophora japonica Japanischer Schnurbaum	10-15 m	10-15 m	> 180 cm	ja	Lebensphase: Reifephase Schäden: Zwieselbildung, Fäulnis Stamm, Totholzbildung, Wipfledürre, Versorgungsschatten Vitalitätsstufe: 2 - geschädigt Schadstufe: 3 - sehr stark geschädigt	weniger erhaltens- würdig	abschließende Beurteilung der Erhaltenswürdig- keit erst nach Eingehenden Untersuchung möglich	Totholzbeseitigung Eingehende Untersuchung alternativ Fällung Dringlichkeit: hoch
117	Euonymus spec. Pfaffenhütchen	< 10 m	5-10 m	< 60 cm	nein	Lebensphase: Reifephase Schäden: Zwieselbildung Vitalitätsstufe: 0 - vital Schadstufe: 0 - nicht bis leicht geschädigt	weniger erhaltens- würdig		
118	Sambucus nigra Schwarzer Holunder	< 10 m	5-10 m	60-90 cm	ja	Lebensphase: Reifephase Schäden: Zwieselbildung Vitalitätsstufe: 1 - geschwächt Schadstufe: 1 - geschädigt	weniger erhaltens- würdig		
119	- Art unbekannt -	< 10 m	5-10 m	60-90 cm	ja	Lebensphase: Reifephase Schäden: Zwieselbildung, Totholzbildung, Stamm nicht vollständig einsehbar Vitalitätsstufe: 0 - vital Schadstufe: 0 - nicht bis leicht geschädigt	erhaltens- würdig		
120	Robinia pseudoacacia Robinie	< 10 m	5-10 m	< 60 cm	nein	Lebensphase: Reifephase Schäden: Zwieselbildung, Riss Vitalitätsstufe: 1 - geschwächt Schadstufe: 1 - geschädigt	weniger erhaltens- würdig		
121	Robinia pseudoacacia Robinie	< 10 m	5-10 m	< 60 cm	nein	Lebensphase: Reifephase Schäden: Zwieselbildung, Totholzbildung, ein Stämmling abgestorben Vitalitätsstufe: 1 - geschwächt Schadstufe: 2 - stark geschädigt	weniger erhaltens- würdig		Totholzbeseitigung Dringlichkeit: mittel

Baum-Nr.	Baum-Art	Baum-höhe	Kronen-durch-messer	Stamm-umfang	Baum-schutz-satzung	Lebensphase / Schäden / Vitalität / Schadstufe	Erhaltens-würdigkeit	Anmerkung	Maßnahmen-empfehlung / Dringlichkeit
122	Robinia pseudoacacia Robinie	< 10 m	5-10 m	< 60 cm	nein	Lebensphase: Reifephase Schäden: Totholzbildung Vitalitätsstufe: 2 - geschädigt Schadstufe: 2 - stark geschädigt	weniger erhaltens- würdig		Totholzbeseitigung Dringlichkeit: mittel
123	Tilia platyphyllos Sommer-Linde	10-15 m	10-15 m	150-180 cm	ja	Lebensphase: Reifephase Schäden: Totholzbildung Vitalitätsstufe: 0 - vital Schadstufe: 0 - nicht bis leicht geschädigt	besonders erhaltens- würdig	als Lindenreihe besonders erhaltenswert	
124	Tilia platyphyllos Sommer-Linde	10-15 m	10-15 m	150-180 cm	ja	Lebensphase: Reifephase Schäden: keine Vitalitätsstufe: 0 - vital Schadstufe: 0 - nicht bis leicht geschädigt	besonders erhaltens- würdig	als Lindenreihe besonders erhaltenswert	
125	Tilia platyphyllos Sommer-Linde	10-15 m	10-15 m	150-180 cm	ja	Lebensphase: Reifephase Schäden: Totholzbildung Vitalitätsstufe: 0 - vital Schadstufe: 0 - nicht bis leicht geschädigt	besonders erhaltens- würdig	als Lindenreihe besonders erhaltenswert	
126	Tilia platyphyllos Sommer-Linde	10-15 m	10-15 m	120-150 cm	ja	Lebensphase: Reifephase Schäden: Totholzbildung Vitalitätsstufe: 0 - vital Schadstufe: 0 - nicht bis leicht geschädigt	besonders erhaltens- würdig	als Lindenreihe besonders erhaltenswert	
127	Tilia platyphyllos Sommer-Linde	10-15 m	10-15 m	150-180 cm	ja	Lebensphase: Reifephase Schäden: Totholzbildung, Spechtloch Vitalitätsstufe: 0 - vital Schadstufe: 0 - nicht bis leicht geschädigt	besonders erhaltens- würdig	als Lindenreihe besonders erhaltenswert	
128	Tilia platyphyllos Sommer-Linde	10-15 m	10-15 m	150-180 cm	ja	Lebensphase: Reifephase Schäden: Zwieselbildung, offene/geschl. Wundleiste Vitalitätsstufe: 0 - vital Schadstufe: 1 - geschädigt	besonders erhaltens- würdig	als Lindenreihe besonders erhaltenswert	
129	Tilia platyphyllos Sommer-Linde	10-15 m	10-15 m	150-180 cm	ja	Lebensphase: Reifephase Schäden: Totholzbildung Vitalitätsstufe: 0 - vital Schadstufe: 0 - nicht bis leicht geschädigt	besonders erhaltens- würdig	als Lindenreihe besonders erhaltenswert	Totholzbeseitigung Dringlichkeit: mittel
130	Ailanthus altissima Götterbaum	< 10 m	5-10 m	120-150 cm	ja	Lebensphase: Reifephase Schäden: Fäulnis Stamm, Pilzfruchtkörper Stamm, Verdickung am Stammfuß Vitalitätsstufe: 1 - geschwächt Schadstufe: 2 - stark geschädigt	erhaltens- würdig	abschließende Beurteilung der Erhaltenswürdig- keit erst nach Eingehenden Untersuchung möglich	Eingehende Untersuchung Dringlichkeit: hoch

Baum-Nr.	Baum-Art	Baum-höhe	Kronen-durch-messer	Stamm-umfang	Baum-schutz-satzung	Lebensphase / Schäden / Vitalität / Schadstufe	Erhaltens-würdigkeit	Anmerkung	Maßnahmen-empfehlung / Dringlichkeit
131	Ailanthus altissima Götterbaum	< 10 m	10-15 m	150-180 cm	ja	Lebensphase: Reifephase Schäden: keine Vitalitätsstufe: 1 - geschwächt Schadstufe: 1 - geschädigt	erhaltens-würdig		
132	Ailanthus altissima Götterbaum	< 10 m	5-10 m	60-90 cm	ja	Lebensphase: Reifephase Schäden: keine Vitalitätsstufe: 1 - geschwächt Schadstufe: 2 - stark geschädigt	weniger erhaltens-würdig		
133	Ailanthus altissima Götterbaum	10-15 m	10-15 m	120-150 cm	ja	Lebensphase: Reifephase Schäden: Astungswunde Vitalitätsstufe: 0 - vital Schadstufe: 1 - geschädigt	erhaltens-würdig		Efeu entfernen Dringlichkeit: mittel
134	Ailanthus altissima Götterbaum	10-15 m	5-10 m	120-150 cm	ja	Lebensphase: Reifephase Schäden: Wurzelschaden Vitalitätsstufe: 1 - geschwächt Schadstufe: 1 - geschädigt	erhaltens-würdig		
135	Ailanthus altissima Götterbaum	< 10 m	5-10 m	90-120 cm	ja	Lebensphase: Reifephase Schäden: keine Vitalitätsstufe: 1 - geschwächt Schadstufe: 1 - geschädigt	erhaltens-würdig		
136	Ailanthus altissima Götterbaum	< 10 m	10-15 m	150-180 cm	ja	Lebensphase: Reifephase Schäden: Wurzelschaden, Zwieselbildung Vitalitätsstufe: 1 - geschwächt Schadstufe: 1 - geschädigt	erhaltens-würdig		
137	Ailanthus altissima Götterbaum	10-15 m	10-15 m	> 180 cm	ja	Lebensphase: Reifephase Schäden: Zwieselbildung Vitalitätsstufe: 1 - geschwächt Schadstufe: 1 - geschädigt	erhaltens-würdig		
138	Carpinus betulus Hainbuche	< 10 m	5-10 m	60-90 cm	ja	Lebensphase: Reifephase Schäden: offene/geschl. Wundleiste, Fäulnis Stamm, Pilzfruchtkörper Stamm Vitalitätsstufe: 0 - vital Schadstufe: 2 - stark geschädigt	erhaltens-würdig		Kroneneinkürzung Dringlichkeit: mittel
139	Tilia cordata Winter-Linde	10-15 m	10-15 m	150-180 cm	ja	Lebensphase: Reifephase Schäden: Astungswunde Vitalitätsstufe: 0 - vital Schadstufe: 0 - nicht bis leicht geschädigt	erhaltens-würdig	als Reihe erhaltenswürdig	
140	Tilia cordata Winter-Linde	10-15 m	10-15 m	150-180 cm	ja	Lebensphase: Reifephase Schäden: Stammbewuchs Vitalitätsstufe: 0 - vital Schadstufe: 0 - nicht bis leicht geschädigt	erhaltens-würdig	als Reihe erhaltenswürdig	(sonstigen) Bewuchs entfernen Dringlichkeit: mittel

Baum-Nr.	Baum-Art	Baum-höhe	Kronen-durch-messer	Stamm-umfang	Baum-schutz-satzung	Lebensphase / Schäden / Vitalität / Schadstufe	Erhaltens-würdigkeit	Anmerkung	Maßnahmen-empfehlung / Dringlichkeit
141	Acer campestre Feld-Ahorn	< 10 m	5-10 m	< 60 cm	nein	Lebensphase: Reifephase Schäden: Zwieselbildung Vitalitätsstufe: 0 - vital Schadstufe: 0 - nicht bis leicht geschädigt	erhaltens-würdig		
142	Tilia cordata Winter-Linde	< 10 m	10-15 m	120-150 cm	ja	Lebensphase: Reifephase Schäden: Stammbewuchs, Astungswunde Vitalitätsstufe: 0 - vital Schadstufe: 0 - nicht bis leicht geschädigt	erhaltens-würdig	als Reihe erhaltenswürdig	
143	Tilia cordata Winter-Linde	< 10 m	5-10 m	120-150 cm	ja	Lebensphase: Reifephase Schäden: keine Vitalitätsstufe: 0 - vital Schadstufe: 0 - nicht bis leicht geschädigt	erhaltens-würdig	als Reihe erhaltenswürdig	
144	Tilia cordata Winter-Linde	10-15 m	10-15 m	150-180 cm	ja	Lebensphase: Reifephase Schäden: keine Vitalitätsstufe: 0 - vital Schadstufe: 0 - nicht bis leicht geschädigt	erhaltens-würdig	als Reihe erhaltenswürdig	
145	Ailanthus altissima Götterbaum	< 10 m	2-5 m	< 60 cm	nein	Lebensphase: Reifephase Schäden: Zwieselbildung Vitalitätsstufe: 0 - vital Schadstufe: 0 - nicht bis leicht geschädigt	weniger erhaltens-würdig		
146	Aesculus hippocastanum Rosskastanie	10-15 m	10-15 m	120-150 cm	ja	Lebensphase: Reifephase Schäden: Stammbewuchs, Stammfuß nicht vollständig einsehbar Vitalitätsstufe: 0 - vital Schadstufe: 0 - nicht bis leicht geschädigt	besonders erhaltens-würdig	als Reihe erhaltenswürdig Baum nicht zugänglich	(sonstigen) Bewuchs entfernen Dringlichkeit: mittel
147	Aesculus hippocastanum Rosskastanie	< 10 m	10-15 m	120-150 cm	ja	Lebensphase: Reifephase Schäden: keine Vitalitätsstufe: 0 - vital Schadstufe: 0 - nicht bis leicht geschädigt	besonders erhaltens-würdig	als Reihe erhaltenswürdig Baum nicht zugänglich	(sonstigen) Bewuchs entfernen Dringlichkeit: mittel
148	Aesculus hippocastanum Rosskastanie	< 10 m	10-15 m	120-150 cm	ja	Lebensphase: Reifephase Schäden: keine Vitalitätsstufe: 0 - vital Schadstufe: 0 - nicht bis leicht geschädigt	besonders erhaltens-würdig	als Reihe erhaltenswürdig Baum nicht zugänglich	
149	Aesculus hippocastanum Rosskastanie	< 10 m	5-10 m	90-120 cm	ja	Lebensphase: Reifephase Schäden: Stammbewuchs Vitalitätsstufe: 0 - vital Schadstufe: 0 - nicht bis leicht geschädigt	besonders erhaltens-würdig	als Reihe erhaltenswürdig Baum nicht zugänglich	Efeu entfernen Dringlichkeit: mittel

Baum-Nr.	Baum-Art	Baum-höhe	Kronen-durch-messer	Stamm-umfang	Baum-schutz-satzung	Lebensphase / Schäden / Vitalität / Schadstufe	Erhaltens-würdigkeit	Anmerkung	Maßnahmen-empfehlung / Dringlichkeit
150	Aesculus hippocastanum Rosskastanie	< 10 m	5-10 m	90-120 cm	ja	Lebensphase: Reifephase Schäden: keine Vitalitätsstufe: 0 - vital Schadstufe: 0 - nicht bis leicht geschädigt	besonders erhaltens- würdig	als Reihe erhaltenswürdig Baum nicht zugänglich	
151	Aesculus hippocastanum Rosskastanie	< 10 m	5-10 m	60-90 cm	ja	Lebensphase: Reifephase Schäden: keine Vitalitätsstufe: 0 - vital Schadstufe: 0 - nicht bis leicht geschädigt	besonders erhaltens- würdig	als Reihe erhaltenswürdig Baum nicht zugänglich	(sonstigen) Bewuchs entfernen Dringlichkeit: mittel
152	Aesculus hippocastanum Rosskastanie	< 10 m	5-10 m	60-90 cm	ja	Lebensphase: Reifephase Schäden: keine Vitalitätsstufe: 0 - vital Schadstufe: 0 - nicht bis leicht geschädigt	besonders erhaltens- würdig	als Reihe erhaltenswürdig Baum nicht zugänglich	
153	Aesculus hippocastanum Rosskastanie	< 10 m	5-10 m	90-120 cm	ja	Lebensphase: Reifephase Schäden: keine Vitalitätsstufe: 0 - vital Schadstufe: 0 - nicht bis leicht geschädigt	besonders erhaltens- würdig	als Reihe erhaltenswürdig Baum nicht zugänglich	
154	Prunus cerasifera Kirsch-Pflaume	< 10 m	2-5 m	< 60 cm	nein	Lebensphase: Reifephase Schäden: keine Vitalitätsstufe: 1 - geschwächt Schadstufe: 0 - nicht bis leicht geschädigt	weniger erhaltens- würdig	Baum nicht zugänglich	
155	Aesculus hippocastanum Rosskastanie	< 10 m	5-10 m	90-120 cm	ja	Lebensphase: Reifephase Schäden: keine Vitalitätsstufe: 0 - vital Schadstufe: 0 - nicht bis leicht geschädigt	erhaltens- würdig	Baum nicht zugänglich	
156	Prunus cerasifera Kirsch-Pflaume	< 10 m	2-5 m	< 60 cm	nein	Lebensphase: Reifephase Schäden: keine Vitalitätsstufe: 0 - vital Schadstufe: 0 - nicht bis leicht geschädigt	weniger erhaltens- würdig	Baum nicht zugänglich	
157	Acer campestre Feld-Ahorn	< 10 m	2-5 m	< 60 cm	nein	Lebensphase: Reifephase Schäden: keine Vitalitätsstufe: 0 - vital Schadstufe: 0 - nicht bis leicht geschädigt	weniger erhaltens- würdig		
158	Acer campestre Feld-Ahorn	< 10 m	2-5 m	< 60 cm	nein	Lebensphase: Reifephase Schäden: Totholzbildung Vitalitätsstufe: 0 - vital Schadstufe: 0 - nicht bis leicht geschädigt	weniger erhaltens- würdig		

Baum-Nr.	Baum-Art	Baum-höhe	Kronen-durch-messer	Stamm-umfang	Baum-schutz-satzung	Lebensphase / Schäden / Vitalität / Schadstufe	Erhaltens-würdigkeit	Anmerkung	Maßnahmen-empfehlung / Dringlichkeit
159	Juglans regia Walnuß	< 10 m	2-5 m	< 60 cm	nein	Lebensphase: Reifephase Schäden Vitalitätsstufe: 0 - vital Schadstufe: 0 - nicht bis leicht geschädigt	weniger erhaltens- würdig		
160	Alnus spec. Erle	< 10 m	5-10 m	60-90 cm	ja	Lebensphase: Reifephase Schäden: Zwieselbildung, Totholzbildung, eingefaulte Astungswunde Vitalitätsstufe: 0 - vital Schadstufe: 1 - geschädigt	erhaltens- würdig		
161	Prunus cerasifera Kirsch-Pflaume	< 10 m	2-5 m	< 60 cm	nein	Lebensphase: Reifephase Schäden: Stammfuß und Stamm nicht vollständig einsehbar Vitalitätsstufe: 0 - vital Schadstufe: 0 - nicht bis leicht geschädigt	weniger erhaltens- würdig		
162	Acer pseudoplatanus Berg-Ahorn	< 10 m	5-10 m	60-90 cm	ja	Lebensphase: Reifephase Schäden: Stammfuß und Stamm nicht vollständig einsehbar Vitalitätsstufe: 0 - vital Schadstufe: 0 - nicht bis leicht geschädigt	erhaltens- würdig		
163	Carpinus betulus Hainbuche	< 10 m	2-5 m	< 60 cm	nein	Lebensphase: Reifephase Schäden: keine Vitalitätsstufe: 0 - vital Schadstufe: 0 - nicht bis leicht geschädigt	weniger erhaltens- würdig		
164	Sorbus aria Mehlbeere	< 10 m	0-2 m	< 60 cm	nein	Lebensphase: Reifephase Schäden: keine Vitalitätsstufe: 0 - vital Schadstufe: 0 - nicht bis leicht geschädigt	weniger erhaltens- würdig		
165	Sorbus aria Mehlbeere	< 10 m	2-5 m	< 60 cm	nein	Lebensphase: Reifephase Schäden: keine Vitalitätsstufe: 0 - vital Schadstufe: 0 - nicht bis leicht geschädigt	weniger erhaltens- würdig		
166	Sorbus aria Mehlbeere	< 10 m	2-5 m	< 60 cm	nein	Lebensphase: Reifephase Schäden: Fäulnis Stamm, Krone einseitig/deformiert, Stammfuß nicht vollständig einsehbar Vitalitätsstufe: 0 - vital Schadstufe: 1 - geschädigt	weniger erhaltens- würdig		
167	Prunus cerasifera Kirsch-Pflaume	< 10 m	2-5 m	< 60 cm	nein	Lebensphase: Reifephase Schäden: Zwieselbildung Vitalitätsstufe: 0 - vital Schadstufe: 0 - nicht bis leicht geschädigt	nicht erhaltens- würdig		

Baum-Nr.	Baum-Art	Baum-höhe	Kronen-durch-messer	Stamm-umfang	Baum-schutz-satzung	Lebensphase / Schäden / Vitalität / Schadstufe	Erhaltens-würdigkeit	Anmerkung	Maßnahmen-empfehlung / Dringlichkeit
168	Alnus spec. Erle	< 10 m	5-10 m	90-120 cm	ja	Lebensphase: Reifephase Schäden: keine Vitalitätsstufe: 0 - vital Schadstufe: 0 - nicht bis leicht geschädigt	erhaltens-würdig	Baum nicht zugänglich	
169	Carpinus betulus Hainbuche	< 10 m	2-5 m	60-90 cm	ja	Lebensphase: Reifephase Schäden: Astungswunde Vitalitätsstufe: 0 - vital Schadstufe: 0 - nicht bis leicht geschädigt	erhaltens-würdig		
170	Alnus spec. Erle	< 10 m	5-10 m	90-120 cm	ja	Lebensphase: Reifephase Schäden Vitalitätsstufe: 0 - vital Schadstufe: 0 - nicht bis leicht geschädigt	erhaltens-würdig		
171	Acer campestre Feld-Ahorn	< 10 m	5-10 m	60-90 cm	ja	Lebensphase: Reifephase Schäden: Zwieselbildung Vitalitätsstufe: 0 - vital Schadstufe: 0 - nicht bis leicht geschädigt	erhaltens-würdig		
172	Alnus spec. Erle	< 10 m	5-10 m	60-90 cm	ja	Lebensphase: Reifephase Schäden: kein Vitalitätsstufe: 0 - vital Schadstufe: 0 - nicht bis leicht geschädigt	erhaltens-würdig		
173	Alnus spec. Erle	< 10 m	0-2 m	< 60 cm	nein	Lebensphase: Reifephase Schäden: keine Vitalitätsstufe: 3 - absterbend Schadstufe: 4 - absterbend / tot	nicht erhaltens-würdig		Fällung Dringlichkeit: mittel
174	Alnus spec. Erle	< 10 m	2-5 m	< 60 cm	nein	Lebensphase: Reifephase Schäden: keine Vitalitätsstufe: 3 - absterbend Schadstufe: 4 - absterbend / tot	nicht erhaltens-würdig		Fällung Dringlichkeit: mittel
175	Alnus spec. Erle	< 10 m	5-10 m	60-90 cm	ja	Lebensphase: Reifephase Schäden: keine Vitalitätsstufe: 0 - vital Schadstufe: 0 - nicht bis leicht geschädigt	erhaltens-würdig	Baum nicht zugänglich	
176	Carpinus betulus Hainbuche	< 10 m	2-5 m	< 60 cm	nein	Lebensphase: Reifephase Schäden: keine Vitalitätsstufe: 0 - vital Schadstufe: 0 - nicht bis leicht geschädigt	weniger erhaltens-würdig	Baum nicht zugänglich	
177	Alnus spec. Erle	< 10 m	5-10 m	60-90 cm	ja	Lebensphase: Reifephase Schäden: Zwieselbildung, Stammfuß nicht vollständig einsehbar Vitalitätsstufe: 0 - vital Schadstufe: 0 - nicht bis leicht geschädigt	erhaltens-würdig	Baum nicht zugänglich	

Baum-Nr.	Baum-Art	Baum-höhe	Kronen-durch-messer	Stamm-umfang	Baum-schutz-satzung	Lebensphase / Schäden / Vitalität / Schadstufe	Erhaltens-würdigkeit	Anmerkung	Maßnahmen-empfehlung / Dringlichkeit
178	Acer campestre Feld-Ahorn	< 10 m	5-10 m	60-90 cm	ja	Lebensphase: Reifephase Schäden: Zwieselbildung, gekappt/Stämmling gekappt Vitalitätsstufe: 0 - vital Schadstufe: 0 - nicht bis leicht geschädigt	erhaltens-würdig		
179	Alnus spec. Erle	< 10 m	5-10 m	60-90 cm	ja	Lebensphase: Reifephase Schäden: offene/geschl. Wundleiste Vitalitätsstufe: 0 - vital Schadstufe: 0 - nicht bis leicht geschädigt	erhaltens-würdig	Baum nicht zugänglich	
180	Prunus avium Vogel-Kirsche	< 10 m	2-5 m	< 60 cm	nein	Lebensphase: Reifephase Schäden: Stammfuß nicht vollständig einsehbar Vitalitätsstufe: 0 - vital Schadstufe: 0 - nicht bis leicht geschädigt	weniger erhaltens-würdig	Baum nicht zugänglich	
181	Carpinus betulus Hainbuche	< 10 m	2-5 m	< 60 cm	nein	Lebensphase: Reifephase Schäden: Stammfuß nicht vollständig einsehbar Vitalitätsstufe: 0 - vital Schadstufe: 0 - nicht bis leicht geschädigt	erhaltens-würdig	Baum nicht zugänglich	
182	Alnus spec. Erle	< 10 m	5-10 m	60-90 cm	ja	Lebensphase: Reifephase Schäden: keine Vitalitätsstufe: 0 - vital Schadstufe: 0 - nicht bis leicht geschädigt	erhaltens-würdig		
183	Alnus spec. Erle	< 10 m	2-5 m	< 60 cm	nein	Lebensphase: Reifephase Schäden: Stammfuß nicht vollständig einsehbar Vitalitätsstufe: 3 - absterbend Schadstufe: 4 - absterbend / tot	nicht erhaltens-würdig		Fällung Dringlichkeit: mittel
184	Alnus spec. Erle	< 10 m	5-10 m	60-90 cm	ja	Lebensphase: Reifephase Schäden: Stammfuß nicht vollständig einsehbar Vitalitätsstufe: 0 - vital Schadstufe: 0 - nicht bis leicht geschädigt	erhaltens-würdig	Baum nicht zugänglich	
185	Alnus spec. Erle	< 10 m	0-2 m	60-90 cm	ja	Lebensphase: Reifephase Schäden: gebrochener Wipfel Vitalitätsstufe: 3 - absterbend Schadstufe: 4 - absterbend / tot	nicht erhaltens-würdig		Fällung Dringlichkeit: mittel
186	Alnus spec. Erle	< 10 m	5-10 m	60-90 cm	ja	Lebensphase: Reifephase Schäden: Stammfuß nicht vollständig einsehbar Vitalitätsstufe: 0 - vital Schadstufe: 0 - nicht bis leicht geschädigt	erhaltens-würdig	Baum nicht zugänglich	Efeu entfernen Dringlichkeit: mittel
187	Carpinus betulus Hainbuche	< 10 m	2-5 m	< 60 cm	nein	Lebensphase: Reifephase Schäden: keine Vitalitätsstufe: 0 - vital Schadstufe: 0 - nicht bis leicht geschädigt	weniger erhaltens-würdig		

Baum-Nr.	Baum-Art	Baum-höhe	Kronen-durch-messer	Stamm-umfang	Baum-schutz-satzung	Lebensphase / Schäden / Vitalität / Schadstufe	Erhaltens-würdigkeit	Anmerkung	Maßnahmen-empfehlung / Dringlichkeit
188	Carpinus betulus Hainbuche	< 10 m	5-10 m	60-90 cm	ja	Lebensphase: Reifephase Schäden: Zwieselbildung, Stammfuß nicht vollständig einsehbar Vitalitätsstufe: 0 - vital Schadstufe: 0 - nicht bis leicht geschädigt	weniger erhaltens-würdig	Baum nicht zugänglich	
189	Alnus spec. Erle	< 10 m	5-10 m	< 60 cm	nein	Lebensphase: Reifephase Schäden: Zwieselbildung, Totholzbildung, Stammfuß nicht vollständig einsehbar Vitalitätsstufe: 0 - vital Schadstufe: 0 - nicht bis leicht geschädigt	erhaltens-würdig	Baum nicht zugänglich	
190	Acer campestre Feld-Ahorn	< 10 m	5-10 m	60-90 cm	ja	Lebensphase: Reifephase Schäden: keine Vitalitätsstufe: 0 - vital Schadstufe: 0 - nicht bis leicht geschädigt	erhaltens-würdig		
191	Alnus spec. Erle	< 10 m	5-10 m	60-90 cm	ja	Lebensphase: Reifephase Schäden: Stammfuß nicht vollständig einsehbar Vitalitätsstufe: 0 - vital Schadstufe: 0 - nicht bis leicht geschädigt	erhaltens-würdig	Baum nicht zugänglich	
192	Acer campestre Feld-Ahorn	< 10 m	2-5 m	60-90 cm	ja	Lebensphase: Reifephase Schäden: offene/geschl. Wundleiste Vitalitätsstufe: 0 - vital Schadstufe: 1 - geschädigt	weniger erhaltens-würdig		
193	Acer campestre Feld-Ahorn	< 10 m	5-10 m	< 60 cm	nein	Lebensphase: Reifephase Schäden: Zwieselbildung, Stammfuß nicht vollständig einsehbar Vitalitätsstufe: 0 - vital Schadstufe: 0 - nicht bis leicht geschädigt	weniger erhaltens-würdig		
194	Alnus spec. Erle	10-15 m	5-10 m	90-120 cm	ja	Lebensphase: Reifephase Schäden: Stammfuß nicht vollständig einsehbar Vitalitätsstufe: 0 - vital Schadstufe: 0 - nicht bis leicht geschädigt	erhaltens-würdig	Baum nicht zugänglich	
195	Acer campestre Feld-Ahorn	< 10 m	2-5 m	< 60 cm	nein	Lebensphase: Reifephase Schäden: keine Vitalitätsstufe: 0 - vital Schadstufe: 0 - nicht bis leicht geschädigt	weniger erhaltens-würdig		
196	Acer pseudoplatanus Berg-Ahorn	< 10 m	5-10 m	60-90 cm	ja	Lebensphase: Reifephase Schäden: Zwieselbildung, Stammfuß nicht vollständig einsehbar Vitalitätsstufe: 0 - vital Schadstufe: 1 - geschädigt	weniger erhaltens-würdig		

Baum-Nr.	Baum-Art	Baum-höhe	Kronen-durch-messer	Stamm-umfang	Baum-schutz-satzung	Lebensphase / Schäden / Vitalität / Schadstufe	Erhaltens-würdigkeit	Anmerkung	Maßnahmen-empfehlung / Dringlichkeit
197	Alnus spec. Erle	< 10 m	5-10 m	60-90 cm	ja	Lebensphase: Reifephase Schäden: Zwieselbildung, Fäulnis Stamm Vitalitätsstufe: 2 - geschädigt Schadstufe: 2 - stark geschädigt	nicht erhaltens- würdig		Fällung Dringlichkeit: mittel
198	Acer pseudoplatanus Berg-Ahorn	< 10 m	2-5 m	60-90 cm	ja	Lebensphase: Reifephase Schäden: keine Vitalitätsstufe: 0 - vital Schadstufe: 0 - nicht bis leicht geschädigt	weniger erhaltens- würdig		
199	Acer campestre Feld-Ahorn	< 10 m	2-5 m	< 60 cm	nein	Lebensphase: Reifephase Schäden: Stammfuß nicht vollständig einsehbar Vitalitätsstufe: 0 - vital Schadstufe: 0 - nicht bis leicht geschädigt	weniger erhaltens- würdig		
200	Carpinus betulus Hainbuche	< 10 m	2-5 m	< 60 cm	nein	Lebensphase: Reifephase Schäden: Stammfuß nicht vollständig einsehbar Vitalitätsstufe: 0 - vital Schadstufe: 0 - nicht bis leicht geschädigt	weniger erhaltens- würdig		
201	Acer campestre Feld-Ahorn	< 10 m	2-5 m	< 60 cm	nein	Lebensphase: Reifephase Schäden: Stammfuß nicht vollständig einsehbar Vitalitätsstufe: 0 - vital Schadstufe: 0 - nicht bis leicht geschädigt	weniger erhaltens- würdig		
202	Alnus spec. Erle	< 10 m	5-10 m	60-90 cm	ja	Lebensphase: Reifephase Schäden: Stammfuß nicht vollständig einsehbar Vitalitätsstufe: 0 - vital Schadstufe: 0 - nicht bis leicht geschädigt	erhaltens- würdig		
203	Tilia cordata Winter-Linde	10-15 m	5-10 m	60-90 cm	ja	Lebensphase: Reifephase Schäden: keine Vitalitätsstufe: 0 - vital Schadstufe: 0 - nicht bis leicht geschädigt	erhaltens- würdig		
204	Alnus spec. Erle	10-15 m	5-10 m	60-90 cm	ja	Lebensphase: Reifephase Schäden: keine Vitalitätsstufe: 0 - vital Schadstufe: 0 - nicht bis leicht geschädigt	erhaltens- würdig		
205	Acer campestre Feld-Ahorn	10-15 m	10-15 m	90-120 cm	ja	Lebensphase: Reifephase Schäden: Zwieselbildung, Totholzbildung, überlastig Vitalitätsstufe: 0 - vital Schadstufe: 0 - nicht bis leicht geschädigt	erhaltens- würdig		Kronenteileinkürzung Dringlichkeit: mittel
206	Tilia cordata Winter-Linde	10-15 m	10-15 m	60-90 cm	ja	Lebensphase: Reifephase Schäden: Zwieselbildung Vitalitätsstufe: 0 - vital Schadstufe: 0 - nicht bis leicht geschädigt	erhaltens- würdig		


Baum-Nr.	Baum-Art	Baum-höhe	Kronen-durch-messer	Stamm-umfang	Baum-schutz-satzung	Lebensphase / Schäden / Vitalität / Schadstufe	Erhaltens-würdigkeit	Anmerkung	Maßnahmen-empfehlung / Dringlichkeit
207	Carpinus betulus Hainbuche	< 10 m	5-10 m	60-90 cm	ja	Lebensphase: Reifephase Schäden: Stammfuß nicht vollständig einsehbar Vitalitätsstufe: 0 - vital Schadstufe: 0 - nicht bis leicht geschädigt	erhaltens-würdig		
208	Acer campestre Feld-Ahorn	< 10 m	5-10 m	60-90 cm	ja	Lebensphase: Reifephase Schäden: Stammfuß nicht vollständig einsehbar Vitalitätsstufe: 0 - vital Schadstufe: 0 - nicht bis leicht geschädigt	erhaltens-würdig	Baum nicht zugänglich	
209	Acer platanoides Spitz-Ahorn	< 10 m	5-10 m	90-120 cm	ja	Lebensphase: Reifephase Schäden: Zwieselbildung, Totholzbildung Vitalitätsstufe: 0 - vital Schadstufe: 0 - nicht bis leicht geschädigt	erhaltens-würdig		
210	Acer campestre Feld-Ahorn	10-15 m	5-10 m	90-120 cm	ja	Lebensphase: Reifephase Schäden: Stammfuß nicht vollständig einsehbar Vitalitätsstufe: 0 - vital Schadstufe: 0 - nicht bis leicht geschädigt	erhaltens-würdig	Baum nicht zugänglich	
211	Acer campestre Feld-Ahorn	< 10 m	5-10 m	< 60 cm	nein	Lebensphase: Reifephase Schäden: Zwieselbildung, Totholzbildung, Krone einseitig/deformiert Vitalitätsstufe: 0 - vital Schadstufe: 0 - nicht bis leicht geschädigt	erhaltens-würdig		
212	Alnus spec. Erle	< 10 m	5-10 m	60-90 cm	ja	Lebensphase: Reifephase Schäden: Zwieselbildung Vitalitätsstufe: 0 - vital Schadstufe: 0 - nicht bis leicht geschädigt	erhaltens-würdig		
213	Tilia cordata Winter-Linde	10-15 m	5-10 m	90-120 cm	ja	Lebensphase: Reifephase Schäden: Stammfuß nicht vollständig einsehbar Vitalitätsstufe: 0 - vital Schadstufe: 0 - nicht bis leicht geschädigt	erhaltens-würdig		Efeu entfernen Dringlichkeit: mittel
214	Corylus avellana Gewöhnliche Haselnuss	< 10 m	10-15 m	< 60 cm	nein	Lebensphase: Reifephase Schäden: keine Vitalitätsstufe: 0 - vital Schadstufe: 0 - nicht bis leicht geschädigt	erhaltens-würdig		
215	Carpinus betulus Hainbuche	< 10 m	5-10 m	60-90 cm	ja	Lebensphase: Reifephase Schäden: Zwieselbildung Vitalitätsstufe: 0 - vital Schadstufe: 0 - nicht bis leicht geschädigt	erhaltens-würdig		
216	Carpinus betulus Hainbuche	< 10 m	10-15 m	90-120 cm	ja	Lebensphase: Reifephase Schäden: eingefaulte Atungswunde Vitalitätsstufe: 0 - vital Schadstufe: 0 - nicht bis leicht geschädigt	erhaltens-würdig		

Baum-Nr.	Baum-Art	Baum-höhe	Kronen-durch-messer	Stamm-umfang	Baum-schutz-satzung	Lebensphase / Schäden / Vitalität / Schadstufe	Erhaltens-würdigkeit	Anmerkung	Maßnahmen-empfehlung / Dringlichkeit
217	Cornus sanguinea Roter Hartriegel	< 10 m	5-10 m	< 60 cm	nein	Lebensphase: Reifephase Schäden: keine Vitalitätsstufe: 0 - vital Schadstufe: 0 - nicht bis leicht geschädigt	erhaltens-würdig		
218	Corylus avellana Gewöhnliche Haselnuss	< 10 m	5-10 m	< 60 cm	nein	Lebensphase: Reifephase Schäden: keine Vitalitätsstufe: 0 - vital Schadstufe: 0 - nicht bis leicht geschädigt	erhaltens-würdig		
219	Acer campestre Feld-Ahorn	< 10 m	5-10 m	90-120 cm	ja	Lebensphase: Reifephase Schäden: Zwieselbildung Vitalitätsstufe: 0 - vital Schadstufe: 0 - nicht bis leicht geschädigt	erhaltens-würdig		
220	Acer campestre Feld-Ahorn	10-15 m	10-15 m	60-90 cm	ja	Lebensphase: Reifephase Schäden: Zwieselbildung Vitalitätsstufe: 0 - vital Schadstufe: 0 - nicht bis leicht geschädigt	erhaltens-würdig		
221	Acer campestre Feld-Ahorn	< 10 m	5-10 m	< 60 cm	nein	Lebensphase: Reifephase Schäden: keine Vitalitätsstufe: 0 - vital Schadstufe: 0 - nicht bis leicht geschädigt	erhaltens-würdig		
222	Acer campestre Feld-Ahorn	10-15 m	5-10 m	90-120 cm	ja	Lebensphase: Reifephase Schäden: Zwieselbildung Vitalitätsstufe: 0 - vital Schadstufe: 0 - nicht bis leicht geschädigt	erhaltens-würdig		
223	Tilia cordata Winter-Linde	10-15 m	10-15 m	120-150 cm	ja	Lebensphase: Reifephase Schäden: Wurzelschaden, Astungswunde Vitalitätsstufe: 0 - vital Schadstufe: 0 - nicht bis leicht geschädigt	erhaltens-würdig		
224	Robinia pseudoacacia Robinie	< 10 m	5-10 m	< 60 cm	nein	Lebensphase: Reifephase Schäden: keine Vitalitätsstufe: 3 - absterbend Schadstufe: 4 - absterbend / tot	nicht erhaltens-würdig		Fällung Dringlichkeit: mittel
225	Prunus cerasifera Kirsch-Pflaume	< 10 m	5-10 m	60-90 cm	ja	Lebensphase: Reifephase Schäden: keine Vitalitätsstufe: 0 - vital Schadstufe: 0 - nicht bis leicht geschädigt	erhaltens-würdig		Kronenpflege Dringlichkeit: mittel
226	Acer campestre Feld-Ahorn	< 10 m	2-5 m	< 60 cm	nein	Lebensphase: Reifephase Schäden: keine Vitalitätsstufe: 0 - vital Schadstufe: 0 - nicht bis leicht geschädigt	weniger erhaltens-würdig		

Baum-Nr.	Baum-Art	Baum-höhe	Kronen-durch-messer	Stamm-umfang	Baum-schutz-satzung	Lebensphase / Schäden / Vitalität / Schadstufe	Erhaltens-würdigkeit	Anmerkung	Maßnahmen-empfehlung / Dringlichkeit
227	Pyrus communis Birnbäum	< 10 m	5-10 m	< 60 cm	nein	Lebensphase: Reifephase Schäden: keine Vitalitätsstufe: 2 - geschädigt Schadstufe: 1 - geschädigt	weniger erhaltens- würdig		Kronenpflege Dringlichkeit: mittel
228	Acer campestre Feld-Ahorn	< 10 m	2-5 m	< 60 cm	nein	Lebensphase: Reifephase Schäden: keine Vitalitätsstufe: 0 - vital Schadstufe: 0 - nicht bis leicht geschädigt	weniger erhaltens- würdig		
229	Acer campestre Feld-Ahorn	< 10 m	2-5 m	< 60 cm	nein	Lebensphase: Reifephase Schäden: keine Vitalitätsstufe: 0 - vital Schadstufe: 0 - nicht bis leicht geschädigt	weniger erhaltens- würdig		
230	Acer campestre Feld-Ahorn	< 10 m	2-5 m	< 60 cm	nein	Lebensphase: Reifephase Schäden: keine Vitalitätsstufe: 0 - vital Schadstufe: 0 - nicht bis leicht geschädigt	weniger erhaltens- würdig		
231	Acer campestre Feld-Ahorn	< 10 m	2-5 m	< 60 cm	nein	Lebensphase: Reifephase Schäden: keine Vitalitätsstufe: 0 - vital Schadstufe: 0 - nicht bis leicht geschädigt	weniger erhaltens- würdig		
232	Acer campestre Feld-Ahorn	< 10 m	2-5 m	< 60 cm	nein	Lebensphase: Reifephase Schäden: keine Vitalitätsstufe: 0 - vital Schadstufe: 0 - nicht bis leicht geschädigt	weniger erhaltens- würdig		
233	Acer campestre Feld-Ahorn	< 10 m	2-5 m	< 60 cm	nein	Lebensphase: Reifephase Schäden: keine Vitalitätsstufe: 0 - vital Schadstufe: 0 - nicht bis leicht geschädigt	weniger erhaltens- würdig		
234	Acer campestre Feld-Ahorn	< 10 m	2-5 m	< 60 cm	nein	Lebensphase: Reifephase Schäden: keine Vitalitätsstufe: 0 - vital Schadstufe: 0 - nicht bis leicht geschädigt	weniger erhaltens- würdig		
235	Acer campestre Feld-Ahorn	< 10 m	2-5 m	< 60 cm	nein	Lebensphase: Reifephase Schäden: keine Vitalitätsstufe: 0 - vital Schadstufe: 0 - nicht bis leicht geschädigt+G237	weniger erhaltens- würdig		
236	Carpinus betulus Hainbuche	< 10 m	5-10 m	60-90 cm	ja	Lebensphase: Reifephase Schäden: Zwieselbildung, Totholzbildung, Stammfuß nicht vollständig einsehbar Vitalitätsstufe: 0 - vital Schadstufe: 0 - nicht bis leicht geschädigt	erhaltens- würdig	Baum nicht zugänglich	

Baum-Nr.	Baum-Art	Baum-höhe	Kronen-durch-messer	Stamm-umfang	Baum-schutz-satzung	Lebensphase / Schäden / Vitalität / Schadstufe	Erhaltens-würdigkeit	Anmerkung	Maßnahmen-empfehlung / Dringlichkeit
237	Carpinus betulus Hainbuche	< 10 m	2-5 m	60-90 cm	ja	Lebensphase: Reifephase Schäden: Stammbewuchs Vitalitätsstufe: 0 - vital Schadstufe: 0 - nicht bis leicht geschädigt	weniger erhaltens- würdig		(sonstigen) Bewuchs entfernen Dringlichkeit: mittel
238	Carpinus betulus Hainbuche	< 10 m	2-5 m	60-90 cm	ja	Lebensphase: Reifephase Schäden: keine Vitalitätsstufe: 0 - vital Schadstufe: 0 - nicht bis leicht geschädigt	weniger erhaltens- würdig		(sonstigen) Bewuchs entfernen Dringlichkeit: mittel
239	Acer negundo Eschen-Ahorn	< 10 m	2-5 m	< 60 cm	nein	Lebensphase: Reifephase Schäden: keine Vitalitätsstufe: 0 - vital Schadstufe: 0 - nicht bis leicht geschädigt	weniger erhaltens- würdig		
240	Carpinus betulus Hainbuche	< 10 m	5-10 m	60-90 cm	ja	Lebensphase: Reifephase Schäden: Zwieselbildung, Stammbewuchs Vitalitätsstufe: 0 - vital Schadstufe: 0 - nicht bis leicht geschädigt	weniger erhaltens- würdig		Efeu entfernen Dringlichkeit: mittel
241	Picea abies Fichte	< 10 m	2-5 m	60-90 cm	ja	Lebensphase: Reifephase Schäden: Stammbewuchs Vitalitätsstufe: 0 - vital Schadstufe: 0 - nicht bis leicht geschädigt	weniger erhaltens- würdig		(sonstigen) Bewuchs entfernen Dringlichkeit: mittel
242	Carpinus betulus Hainbuche	< 10 m	2-5 m	< 60 cm	nein	Lebensphase: Reifephase Schäden: keine Vitalitätsstufe: 0 - vital Schadstufe: 0 - nicht bis leicht geschädigt	weniger erhaltens- würdig		
243	Carpinus betulus Hainbuche	< 10 m	2-5 m	90-120 cm	ja	Lebensphase: Reifephase Schäden: Zwieselbildung Vitalitätsstufe: 0 - vital Schadstufe: 0 - nicht bis leicht geschädigt	erhaltens- würdig		
244	Picea abies Fichte	< 10 m	2-5 m	60-90 cm	ja	Lebensphase: Reifephase Schäden: keine Vitalitätsstufe: 1 - geschwächt Schadstufe: 1 - geschädigt	weniger erhaltens- würdig		
245	Picea abies Fichte	< 10 m	2-5 m	< 60 cm	nein	Lebensphase: Reifephase Schäden: Stammbewuchs Vitalitätsstufe: 1 - geschwächt Schadstufe: 1 - geschädigt	weniger erhaltens- würdig		
246	Carpinus betulus Hainbuche	< 10 m	10-15 m	90-120 cm	ja	Lebensphase: Reifephase Schäden: Zwieselbildung, Stammbewuchs Vitalitätsstufe: 0 - vital Schadstufe: 0 - nicht bis leicht geschädigt	erhaltens- würdig		Efeu entfernen Dringlichkeit: mittel

Baum-Nr.	Baum-Art	Baum-höhe	Kronen-durch-messer	Stamm-umfang	Baum-schutz-satzung	Lebensphase / Schäden / Vitalität / Schadstufe	Erhaltens-würdigkeit	Anmerkung	Maßnahmen-empfehlung / Dringlichkeit
247	- Art unbekannt -	< 10 m	2-5 m	< 60 cm	nein	Lebensphase: Reifephase Schäden: Stammbewuchs Vitalitätsstufe: 0 - vital Schadstufe: 0 - nicht bis leicht geschädigt	weniger erhaltens- würdig		Efeu entfernen Dringlichkeit: mittel
248	Carpinus betulus Hainbuche	< 10 m	5-10 m	60-90 cm	ja	Lebensphase: Reifephase Schäden: Stammbewuchs Vitalitätsstufe: 0 - vital Schadstufe: 0 - nicht bis leicht geschädigt	erhaltens- würdig		(sonstigen) Bewuchs entfernen Dringlichkeit: mittel
249	Carpinus betulus Hainbuche	< 10 m	5-10 m	60-90 cm	ja	Lebensphase: Reifephase Schäden: Stammbewuchs, Stammfuß nicht vollständig einsehbar Vitalitätsstufe: 0 - vital Schadstufe: 0 - nicht bis leicht geschädigt	erhaltens- würdig	Baum nicht zugänglich	
250	Picea glauca Blau-Fichte	< 10 m	5-10 m	60-90 cm	ja	Lebensphase: Reifephase Schäden: Stammbeuchs Vitalitätsstufe: 0 - vital Schadstufe: 0 - nicht bis leicht geschädigt	erhaltens- würdig	Baum nicht zugänglich	(sonstigen) Bewuchs entfernen Dringlichkeit: mittel
251	Ailanthus altissima Götterbaum	< 10 m	5-10 m	60-90 cm	ja	Lebensphase: Reifephase Schäden: keine Vitalitätsstufe: 0 - vital Schadstufe: 0 - nicht bis leicht geschädigt	weniger erhaltens- würdig		
252	Aesculus hippocastanum Rosskastanie	< 10 m	10-15 m	90-120 cm	ja	Lebensphase: Reifephase Schäden: keine Vitalitätsstufe: 0 - vital Schadstufe: 0 - nicht bis leicht geschädigt	erhaltens- würdig	Baum nicht zugänglich	
253	Carpinus betulus Hainbuche	< 10 m	5-10 m	60-90 cm	ja	Lebensphase: Reifephase Schäden: Zwieselbildung, Stammfuß nicht vollständig einsehbar Vitalitätsstufe: 0 - vital Schadstufe: 0 - nicht bis leicht geschädigt	erhaltens- würdig	Baum nicht zugänglich	

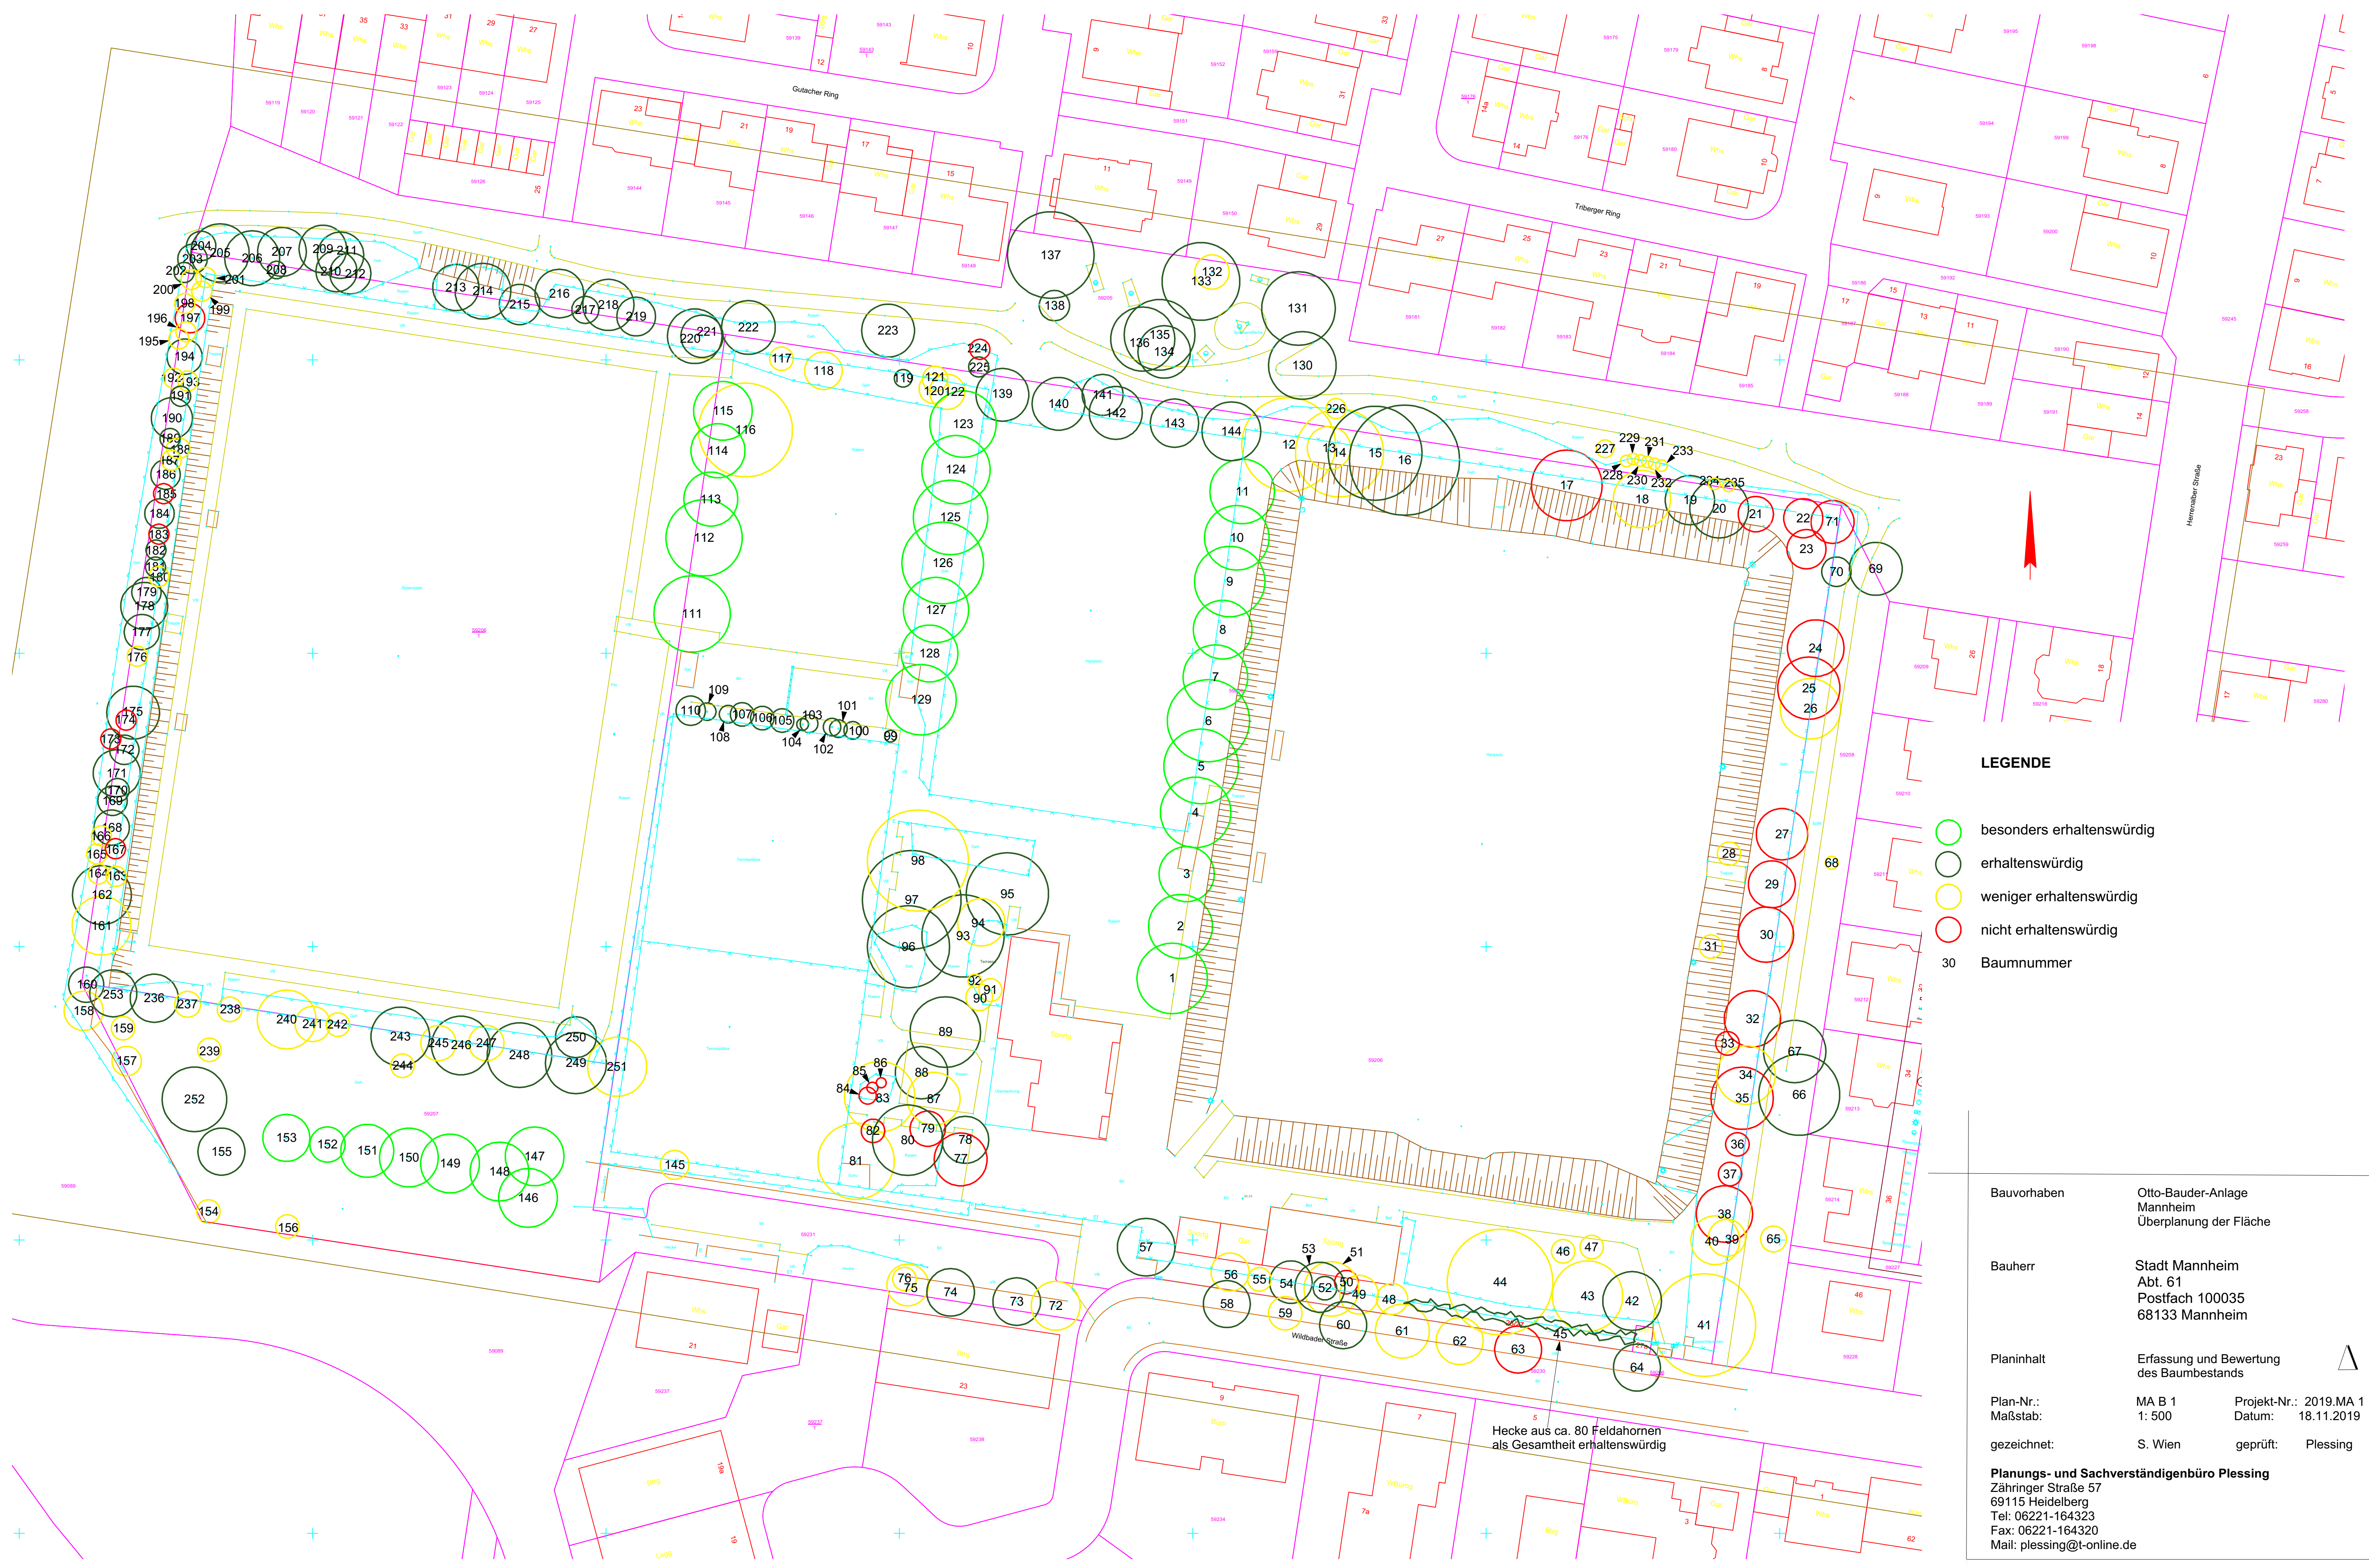

LEGENDE

- besonders erhaltenswürdig
- erhaltenswürdig
- weniger erhaltenswürdig
- nicht erhaltenswürdig
- 30 Baumnummer

Bauvorhaben Otto-Baader-Anlage
Mannheim
Überplanung der Fläche

Bauherr Stadt Mannheim
Abt. 61
Postfach 100035
68133 Mannheim

Planinhalt Erfassung und Bewertung
des Baumbestands






Plan-Nr.: MA B 1 Projekt-Nr.: 2019.MA 1
Maßstab: 1: 500 Datum: 18.11.2019

gezeichnet: S. Wien geprüft: Plessing

Planungs- und Sachverständigenbüro Plessing
Zähringer Straße 57
69115 Heidelberg
Tel: 06221-164323
Fax: 06221-164320
Mail: plessing@t-online.de

Hecke aus ca. 80 Feldahornen
als Gesamtheit erhaltenswürdig

Empfehlungen für die Beurteilung von Bäumen in der Stadt

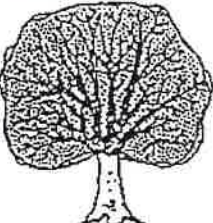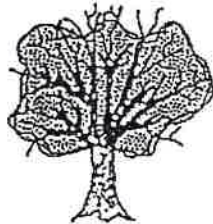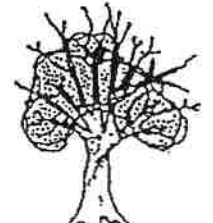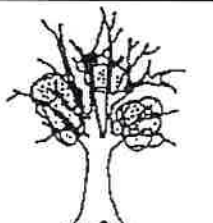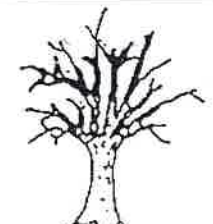Schad- stufe	Schädi- gungs- grad [%]	Zeichen	
0 gesund bis leicht geschädigt	0 - 10 [%]		
1 leicht bis mittelstark geschädigt	>10 - 25 [%]		
2 mittelstark bis stark geschädigt	>25 - 60 [%]		
3 stark bis sehr stark geschädigt	>60 - 90 [%]		
4 sehr stark geschädigt bis absterbend/ tot	>90 - 100 [%]		

Baumzustand allgemein	Kronenbereich
- Wachstum u. Entwicklung arttypisch - volle Funktionserfüllung - gute Vitalität	- voller Zuwachs - arttypischer Kronenaufbau - arttypische Verzweigung - volle arttypisch. Belaubung
- Wachstum u. Entwicklung ausreichend - eingeschränkte Funktions- erfüllung, - nachlassende Vitalität	- Feinstäste fehlen z.T. im äußeren Kronenbereich - schütterte Belaubung - eingeschränkte Verzwei- gungsintensität - verfrühter Laubfall
- Wachstum u. Entwicklung gestört - Funktions erfüllung deutlich eingeschränkte	- absterbende Zweige und Äste, schwachwüchsig - beginnende Vergreisung - Krone durchsichtig - schütterte Belaubung, verkleinerte Blätter - früher Laubfall
- Wachstum u. Entwicklung erheblich gestört - Vitalität nicht mehr ausreichend - schwere Beeinträchtigung der Funktion	- Krone in Teilbereichen abgestorben, Unterkronen können entstehen - sehr schwachwüchsig - stark schütterte Belaubung im gesamten Kronenbereich - fortgeschritt. Vergreisung
Vitalität kaum oder nicht mehr feststellbar	- Krone fast oder vollständig abgestorben - keine oder nur kümmer- liche Restbelaubung

Starkast- und Stammbereich	Wurzelbereich
- art- und alterstypischer Dickenzuwachs - bei Verletzung gute Wund- überwallung - keine Rindenschäden	- ausreichend großer Wurzelraum - geringe oder keine Über- füllungen od. Abgrabungen - keine erkennbaren Wurzelschäden
- leichte Einschränkungen der o.a. Kriterien - leichte Rindenschäden möglich	- Wurzelraum leicht einge- schränkt - geringe Überfüllungen od. leichte Wurzelschäden möglich
- Rindenverletzungen bis 30% - schwache Wundüber- wallung - weiteres Nachlassen des Dickenzuwachstums und der Wundreaktion	- stark verdichteter oder versiegelter Wurzelraum - teilweise Überfüllungen od. Abgrabungen - Wurzelschäden
- Rindenverlust bis 45 % - sehr schwache Wundüber- wallung - Dickenzuwachstum kaum feststellbar	- stark verdichteter oder versiegelter Wurzelraum - teilweise Überfüllungen od. Abgrabungen - Wurzelschäden
- Rindenverlust mehr als 50 % - keine Wundüberwallung - kein Dickenzuwachs	- stark verdichteter oder versiegelter Wurzelraum - teilweise Überfüllungen od. Abgrabungen - Wurzelwerk stark redu- ziert oder tot

Checkliste Baumvitalität nach der Verzweigung

A. Roloff, Tharandt

VS 0: vital

- Netzwerk von Langtrieben in Oberkrone
- relativ dichte u. gleichmäßige Verzweigung
- kaum Verzweigungslücken

VS 1: geschwächt

- "Flaschenbürsten" aus Oberkrone herausragend
- seitlich an Hauptwipfelachsen Kurztriebe
- zerfranste Krone





VS 2: geschädigt

- Pinzelstrukturen in Oberkrone (unbelaubt: "Krallen")
- Wipfeltriebe in Waagerechte umschwenkend
- Kurztrieb(ketten)-Häufung

VS 3: absterbend

- skelettartige Krone
- Absterben von Hauptwipfeltrieben
- große Lücken in Verzweigung

(VS = Vitalitätsstufe)

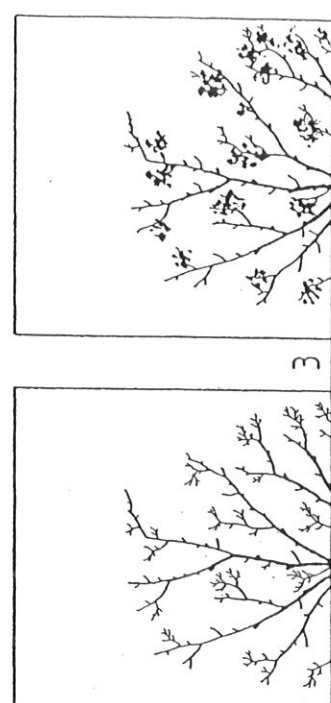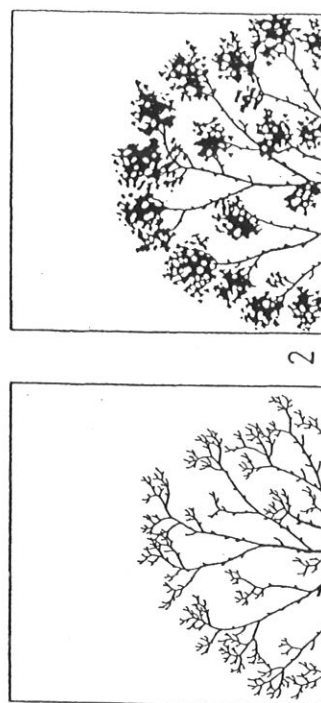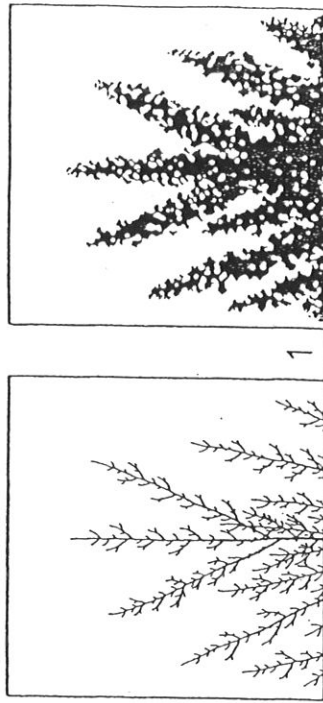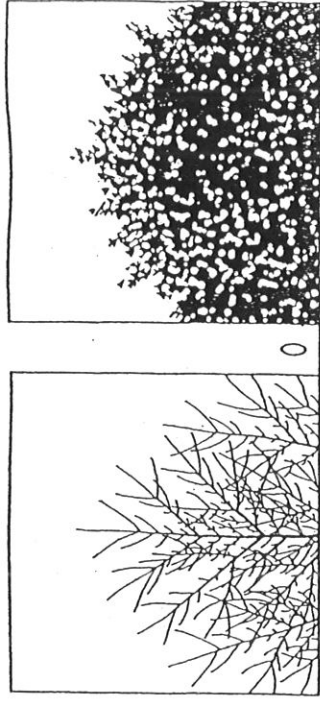

Vitalitätsstufen (VS) von Laubbäumen nach der Verzweigung
(von oben nach unten abnehmende Vitalität)